Legenda:

- PV - Poço de Visita em Alvenaria
- BLS - Boca de Lobo Simples
- CL - CAIXA DE LIGAÇÃO
- REDE PROJETADA DE GALERIAS PLUVIAIS
- PROJEÇÃO MEIO FIO
- LIMITES DA VIA DE 12 METROS

BOCA DE LOBO SIMPLES COMBINADA EM ALVENARIA DE TIJOLOS
ESCALA 1:20

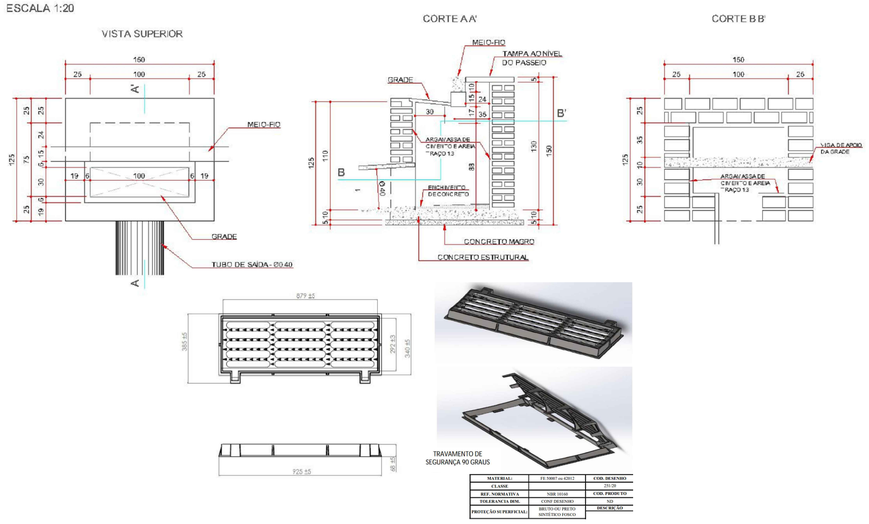

MATERIAL:	FE 500/07 ou 6250/7	COD. DESENHO
CLASSE:		25/20
REF. NORMATIVA:	NBR 10160	COD. PROJETO
TOLERANCIA DIM.	CONF DESENHO	NO
PROTEÇÃO SUPERFICIAL:	BRETO OU PRETO MINÉRIO FORCO	DESCRIÇÃO

QUADRO GERAL DE ESTATÍSTICAS		
NÚMERO TOTAL DE UNIDADES ESTRADA CAMINHO DAS FLORES		
DENOMINAÇÃO		QUANTIDADE
BOCA DE LOBO	BLS	16 UN
POÇO DE VISITA	PV	05 UN
CAIXA DE LIGAÇÃO	CL	02 UN
TUBO DE CONCRETO DN 400 (classe MFSP)		59,65 M
TUBO DE CONCRETO DN 600 (classe MFSP)		85,59 M
TUBO DE CONCRETO DN 800 (sem armação)		585,05 M

POÇO DE VISITA - ÁGUAS PLUVIAIS

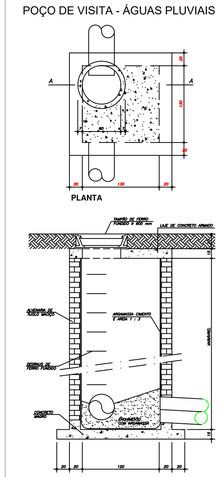

DET. CAIXA DE LIGAÇÃO

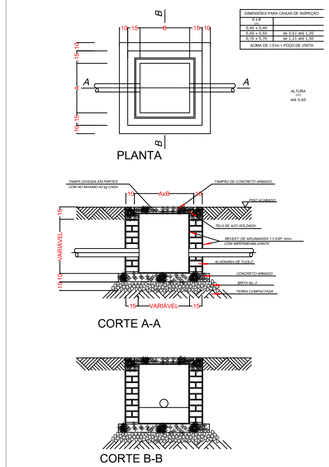

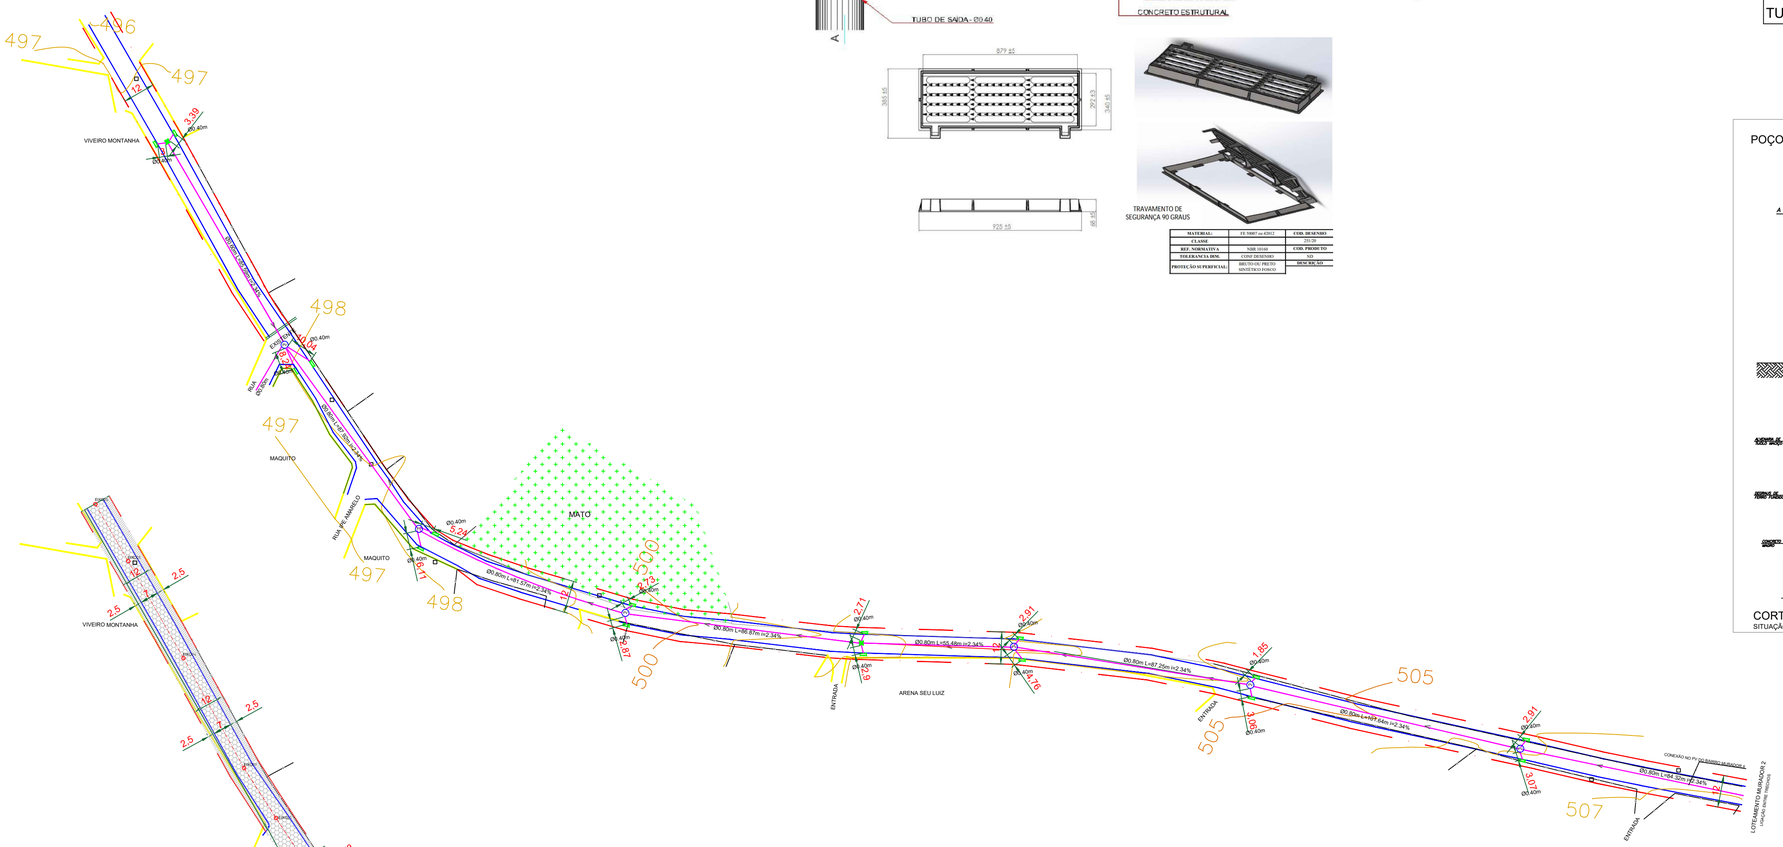

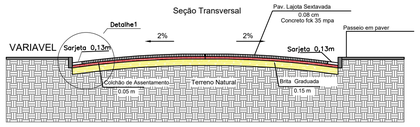

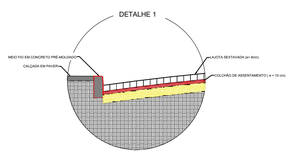

MEIO-FIO C/ SARJETA

MEIO-FIO C/ SARJETA

CORDÃO DE FECHAMENTO

DETALHES MEIO-FIO
SEM ESCALA

PREFEITURA MUNICIPAL DE CARLÓPOLIS
Rua Benedito Salles, 1060 - Centro
CEP 86420-000 - Carlópolis – Paraná
Fone/Fax: (43) 3566 1291

PROJETO DE DRENAGEM E PAVIMENTAÇÃO CAMINHO DAS FLORES — FOLHA: 01/01

ESTATÍSTICA

PROJETO DE PAVIMENTAÇÃO	2.746,73 m²
Extensão - 388,34 metros	

SITUAÇÃO S/ ESCALA

DADOS DA OBRA:

OBRA: PROJETO DE PAVIMENTAÇÃO
PROJETO DE DRENAGEM

ENDEREÇO: CAMINHO DAS FLORES
CARLÓPOLIS / PR

PROPRIETÁRIO(a):

PREF. MUNICIPAL DE CARLÓPOLIS/PR
CNPJ: 76.968.789/0001-87
PREFEITO: HIROSHI KUBO

ESCALA DO PROJETO: ESCALA INDICADA

DATA: 19 DE JULHO DE 2023

REFERENCIA DO PROJETO:
DETALHAMENTO DOS TRECHOS

APROVAÇÃO DA UNIDADE SANITÁRIA	APROVAÇÃO DA PREFEITURA MUNICIPAL