LOCALIZAÇÃO DO MUNICÍPIO NO ESTADO DO PARANÁ

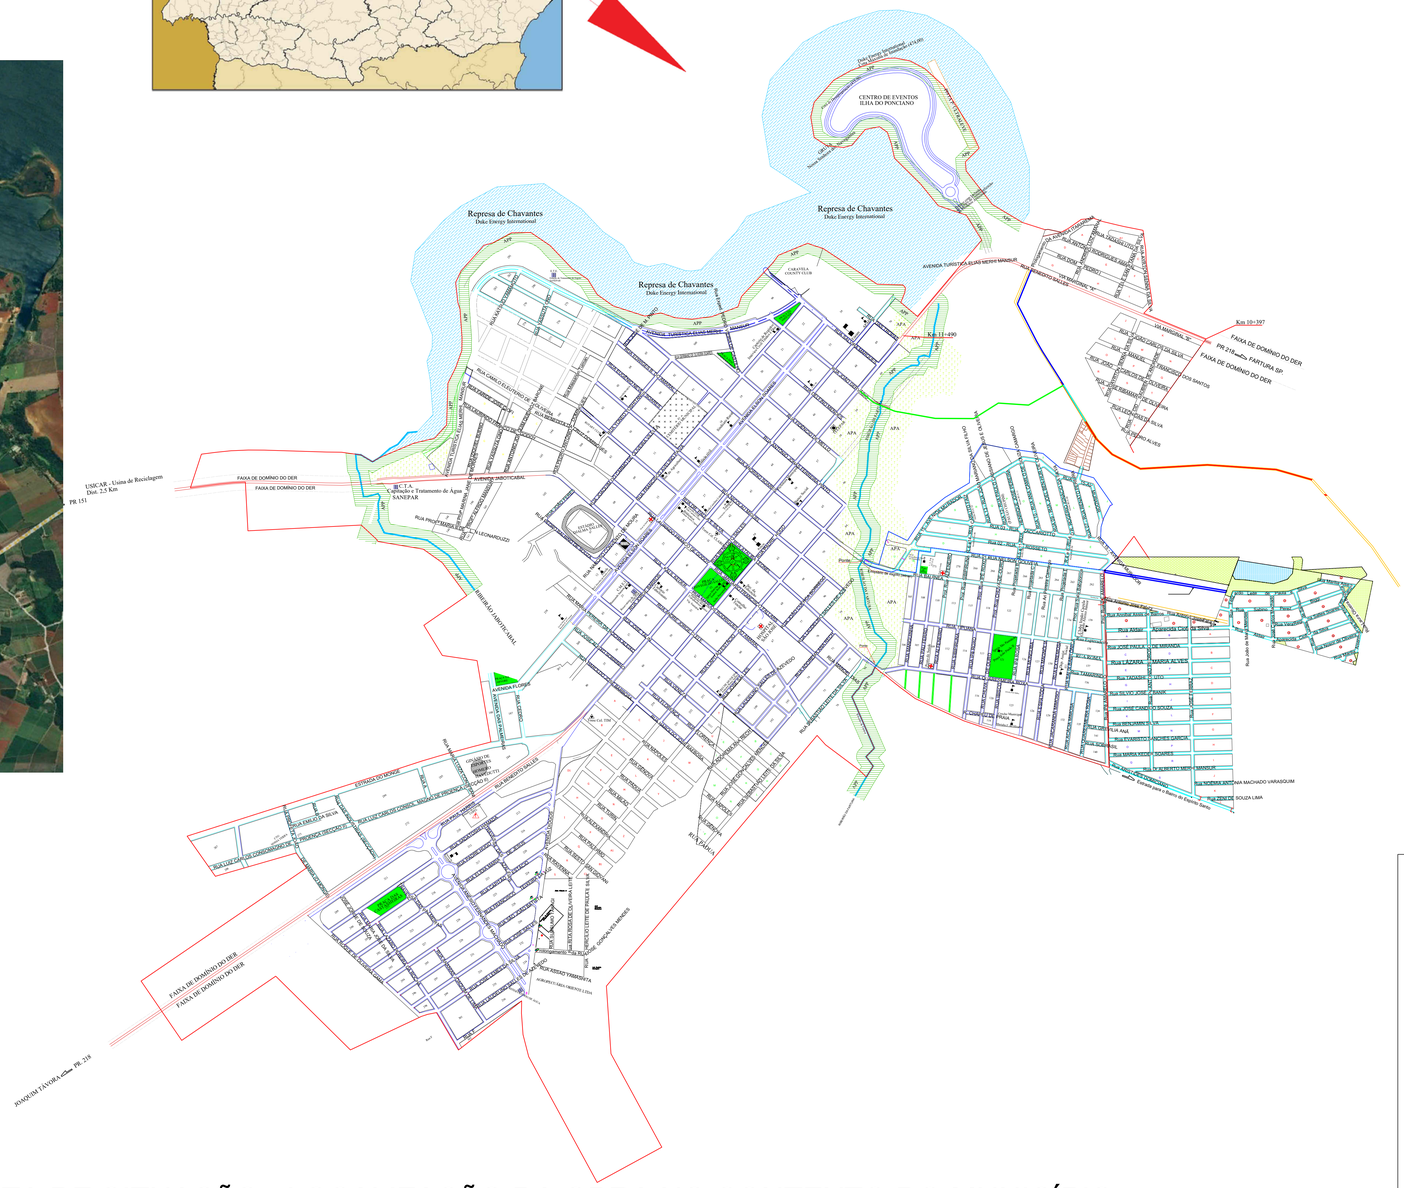

PLANTA DE SITUAÇÃO - LOCALIZAÇÃO DA OBRA NO CONTEXTO DO MUNICÍPIO

ESCALA 1:7.500

Título: PLANTA_DE_LOCALIZAÇÃO | Folha: 01/01

PREFEITURA MUNICIPAL DE CARLÓPOLIS
Rua Benedito Salles, 1060 - Centro
CEP 86420-000 - Carlópolis – Paraná
Fone/Fax: (43) 3566 1291

Legenda:
PLANTA DE SITUAÇÃO

OBRA: PAVIMENTAÇÃO EM CBUQ
ENDEREÇO: ESTRADA SANTA MARIA
PROPRIETÁRIO(s):
PREF. MUNICIPAL DE CARLÓPOLIS/PR
CNPJ: 76.968.760/0001-47
PREFEITO: NILTON DOUGLAS DE MEIRA
PROJETO:
ALEXANDRE AUGUSTO ORMENEZE
ARQUITETO E URBANISTA
CAU/BR: A68883