


Cota Final
X=450219.3562
Y=7414530.8640

Cota Final
X=450219.3562
Y=7414530.8640


Cota Final
X=450219.3562
Y=7414530.8640

Cota Inicial
X=450219.3562
Y=7414530.8640

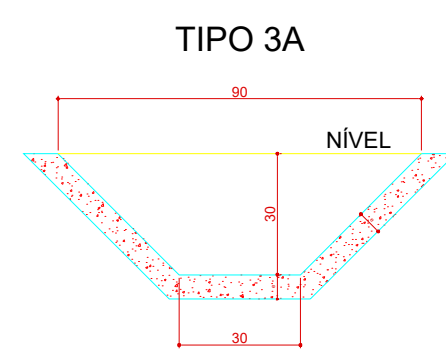

TIPO 3A: CONCRETO, e = 8 cm

DRENAGEM - DET. SARJETA TRAPEZOIDAL

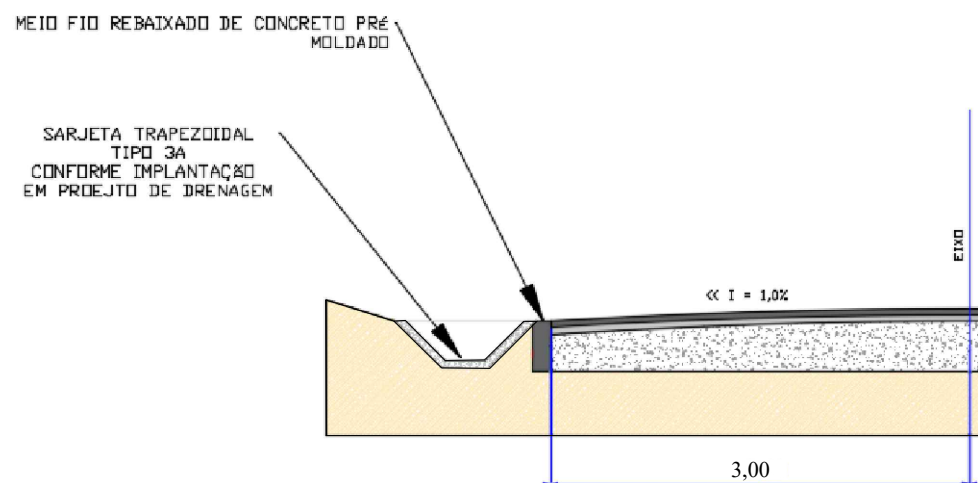

QUANTIDADE DE CANALETA	UNIDADE
20.324.58	M



PREFEITURA MUNICIPAL DE CAROLÓPOLIS

Rua Benedito Salles, 1060 - Centro

CEP: 86420-000 - Carópolis - Paraná

Fone/Fax: (43) 3566 1291

PROJETO DE DRENAGEM		01/01
ESTATÍSTICA		
Extensão: 10.162,49 metros		
Perímetro: 31.331,88 m		
SITUAÇÃO: S/ ESCALA		DADOS DA OBRA:
		OBRA: PROJETO DE PAVIMENTAÇÃO EM CUBO
		ENDEREÇO: ESTRADA SANTA MARIA CAROLÓPOLIS / PR
		PROPRIETÁRIO:
		PREF. MUNICIPAL DE CAROLÓPOLIS/PR CNPJ: 16.891.788/0001-61 PREFEITO: RUI FOM DOUGLAS DE MEIRA
ESCALA DO PROJETO:	DATA:	PROJETO:
ESCALA: 1:500	18 DE JUNHO DE 2024	
REFERÊNCIA DO PROJETO:		
DETALHAMENTO DO TRECHO		ALEXANDRE AUGUSTO ORRNEZ ARQUITETO E URBANISTA CRAU: 16886

APPROVAÇÃO DA UNIDADE SANITÁRIA