


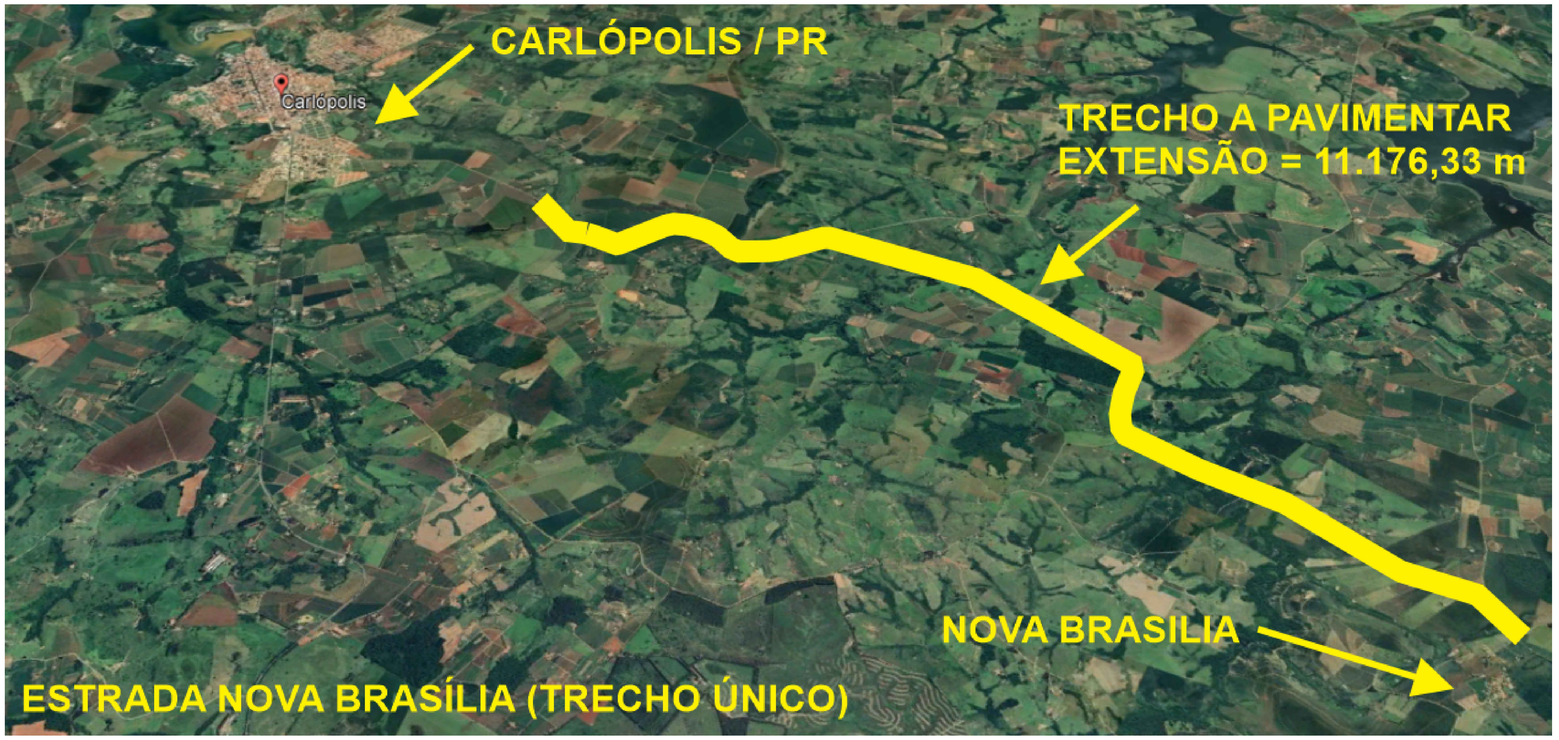

Município de Carlópolis
Estado do Paraná
Edifício Edwiges Benedito do Amaral
www.carlopolis.pr.gov.br - e-mail: secgeral@carlopolis.pr.gov.br
Rua Benedito Salles, 1060 – Telefax (043)3566-1291 – CNPJ - 76.965.789/0001-87

PLANTA DE LOCALIZAÇÃO

FOLHA: 01/01

DADOS DA OBRA:

OBRA: PAVIMENTAÇÃO ESTRADA DA NOVA BRASÍLIA

ESCALA DO PROJETO: 1/500

DATA : 28 DE JULHO DE 2025

PROJETO:

REFERENCIA DO PROJETO:

ESTRADA DOS ALBANOS

ALEXANDRE AUGUSTO ORMENEZE
CAU/BR 86863-5
ARQUITETO

APROVAÇÃO DA PREFEITURA MUNICIPAL