
E 629.900,0000 m


E 630.150,0000 m

N 7.398.450,0000 m

N 7.398.200,0000 m

N 7.397.950,0000 m

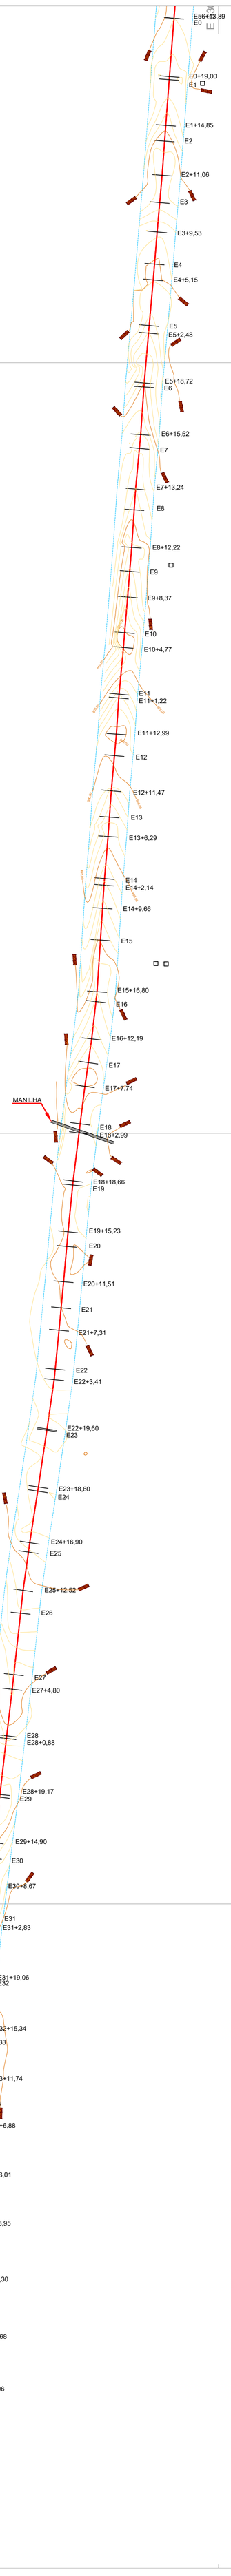

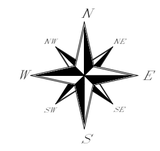

SIMBOLOGIAS

- LINHA PERFIL NO EIXO DA ESTRADA
- PROJEÇÃO /ESTRADA (12,00 m de largura)
- CURVA DE NÍVEL MESTRA
- CURVA DE NÍVEL AUXILIAR
- POSTE

gov.br

Documento assinado digitalmente
ANDERSON DE JESUS RODRIGUES MARTINS
Data: 06/10/2025 11:12:43-0300
Verifique em https://validar.iti.gov.br

LEVANTAMENTO PLANIALTIMÉTRICO

SOLICITANTE:
PREFEITURA MUNICIPAL

MUNICÍPIO:
CARLÓPOLIS

OBRA:
LEVANTAMENTO PLANIALTIMÉTRICO/ CADASTRAL EM TRECHO DA ESTRADA MUNICIPAL NOVA BRASÍLIA

LOCAL:
TRECHO DA ESTRADA MUNICIPAL NOVA BRASÍLIA (APROXIMADAMENTE EM UM TRECHO TOTAL DE 7.687,41 m)

AUTOR DO PROJETO / REGISTRO PROF: **DA2**

AUTOR DO PROJETO / REGISTRO PROF: **DA2**

RESPONSÁVEL TÉCNICO / REGISTRO PROF: **DA2**

PROJETO:
ALTIMÉTRICO/ CADASTRAL/ PERFIL

REFERÊNCIA:
MAPA LOCAL

DA2 ENGENHARIA
ANDERSON DE JESUS RODRIGUES MARTINS
CREA : SP.506 314 8641
RUA ANTÔNIO JONAS FERREIRA PINTO, 395
CEP: 86420-040
da2engenhariaclps@gmail.com
(43) 99128-6761

DESENHO: FOGUINHO
DATA: 07/2025
ESCALA DO DESENHO: 1:500
ARQUIVO: PREFEITURA MUNICIPAL

ARQ 14/17