
Perfil Longitudinal sem título

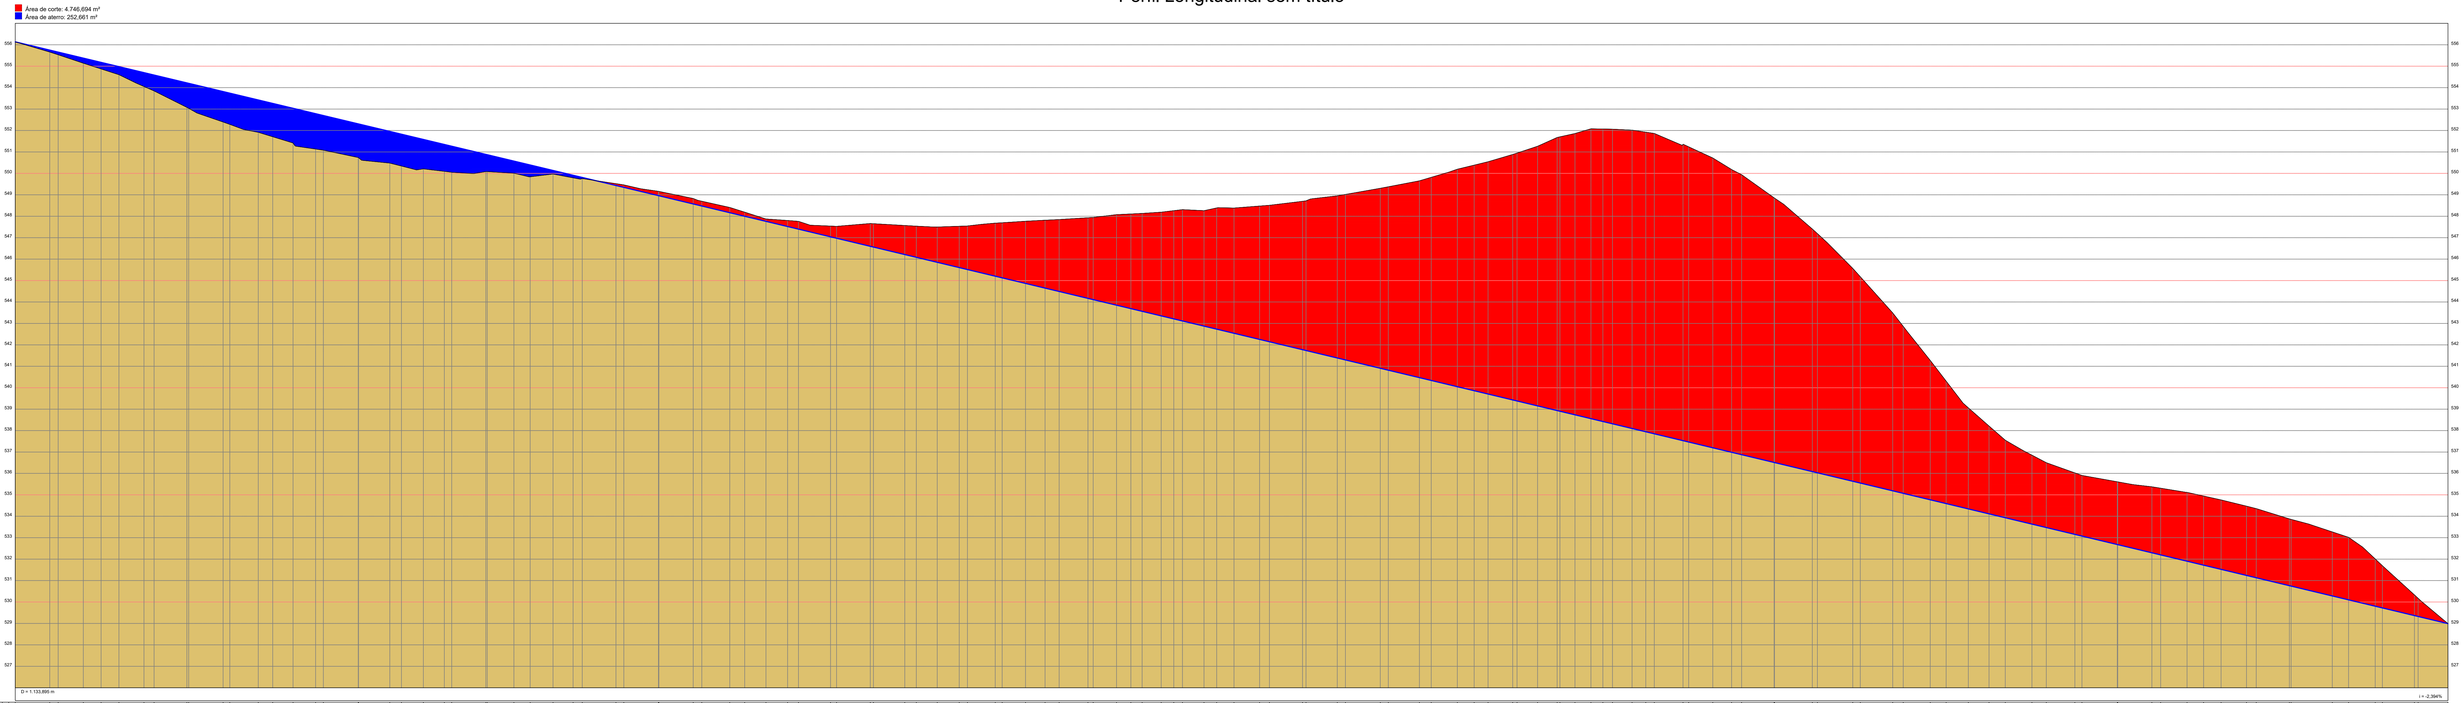

PLANTA PERFIL

SOLICITANTE: PREFEITURA MUNICIPAL	MUNICÍPIO: CARLÓPOLIS
OBRA: LEVANTAMENTO PLANIALTIMÉTRICO CADASTRAL EM TRECHO DA ESTRADA MUNICIPAL NOVA BRASÍLIA	
LOCAL: TRECHO DA ESTRADA MUNICIPAL NOVA BRASÍLIA (APROXIMADAMENTE EM UM TRECHO TOTAL DE 7.587,41 m)	
AUTOR DO PROJETO / REGISTRO PROF.: DA2	PROJETO: ALTIMÉTRICO/ CADASTRAL/ PERFIL
AUTOR DO PROJETO / REGISTRO PROF.: DA2	REFERÊNCIA: MAPA LOCAL
RESPONSÁVEL TÉCNICO / REGISTRO PROF.: DA2	

Documento assinado digitalmente
ANDERSON DE JESUS RODRIGUES MARTINS
Data: 06/10/2025 11:29:21-0300
Verifique em https://validar.iti.gov.br

DA2 ENGENHARIA
ANDERSON DE JESUS RODRIGUES MARTINS
CREA-GO 1041 D GO
RUA ANTÔNIO JONAS FERREIRA PINTO, 395
CEP: 86420-040
da2engenharia@gmail.com
(43) 99128-6761

DESENHO: FOGUINHO
DATA: 07/2025
ESCALA DO DESENHO: 1:500
ARQUIVO: PREFEITURA MUNICIPAL

ARQ 13/17