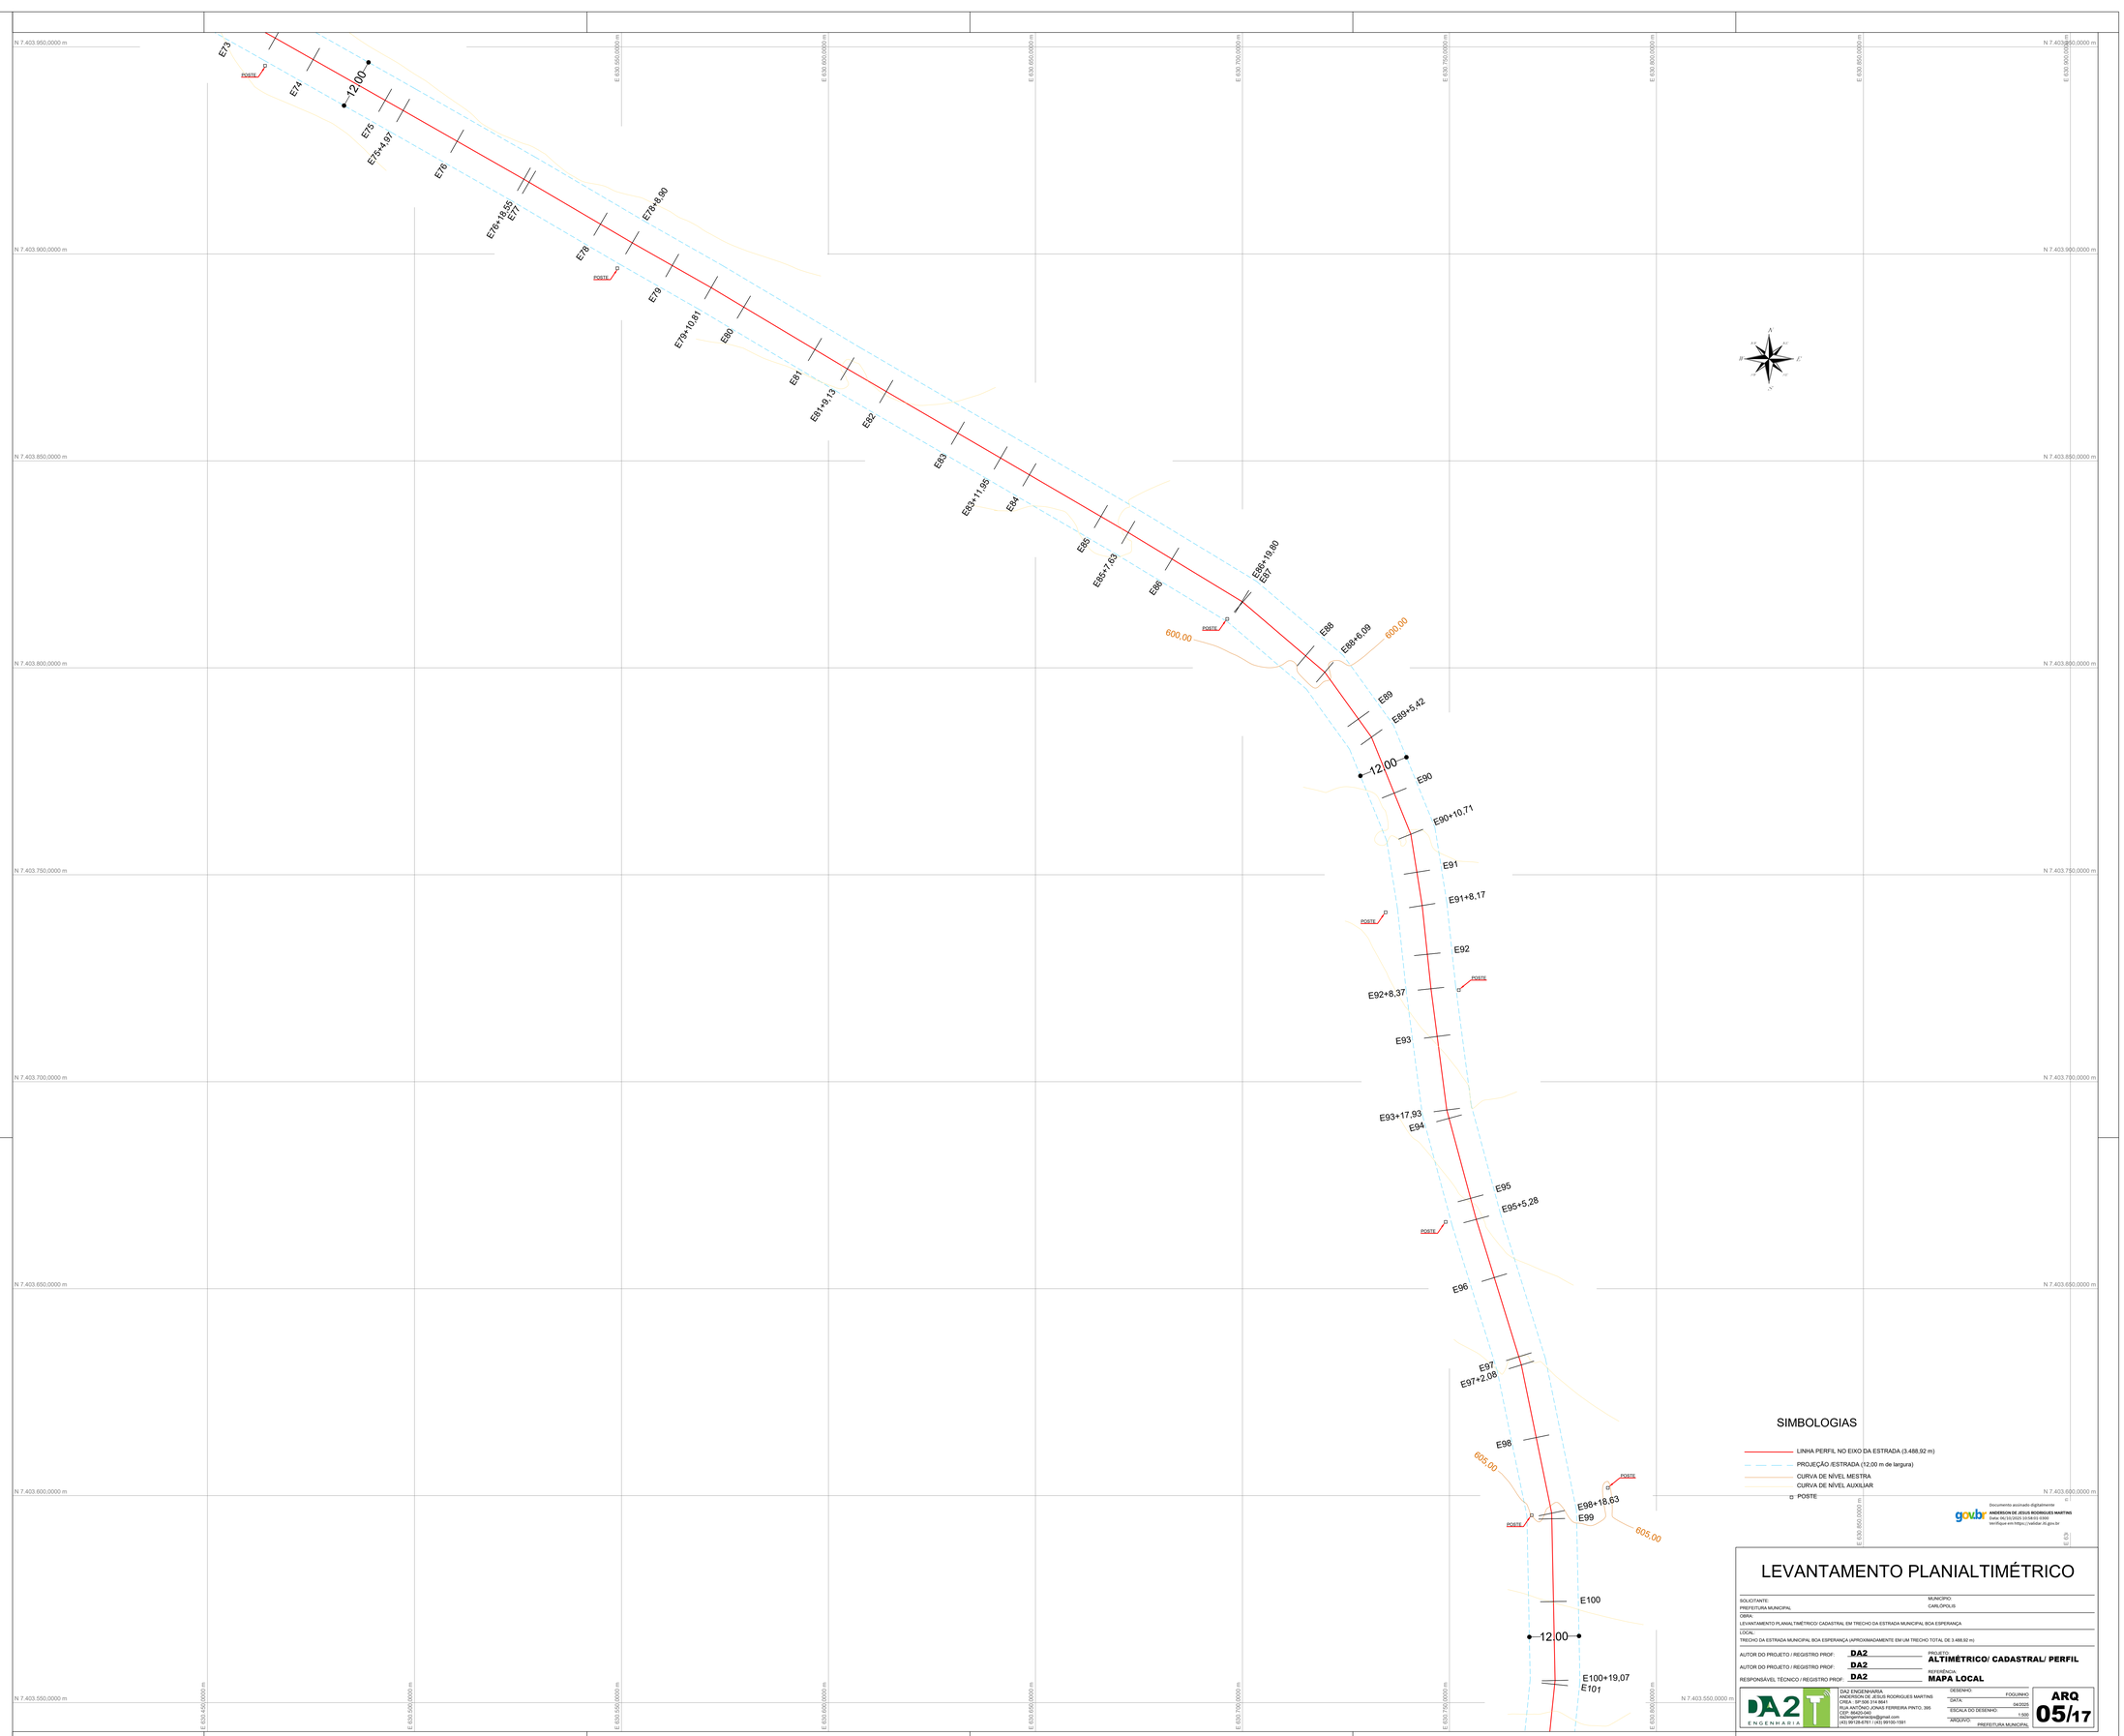



## SIMBOLOGIAS

- LINHA PERFIL NO EIXO DA ESTRADA (3.488,92 m)
- PROJEÇÃO /ESTRADA (12,00 m de largura)
- CURVA DE NÍVEL MESTRA
- CURVA DE NÍVEL AUXILIAR
- POSTE


Documento assinado digitalmente
gov.br
ANDERSON DE JESUS RODRIGUES MARTINS
Data: 04/10/2025 15:58:51 -03'00'
Verifique em https://validar.iti.gov.br


# LEVANTAMENTO PLANIALTIMÉTRICO

SOLICITANTE:
PREFEITURA MUNICIPAL

MUNICÍPIO:
CARLÓPOLIS

OBRA:
LEVANTAMENTO PLANIALTIMÉTRICO/ CADASTRAL EM TRECHO DA ESTRADA MUNICIPAL BOA ESPERANÇA

LOCAL:
TRECHO DA ESTRADA MUNICIPAL BOA ESPERANÇA (APROXIMADAMENTE EM UM TRECHO TOTAL DE 3.488,92 m)

AUTOR DO PROJETO / REGISTRO PROF: **DA2**
AUTOR DO PROJETO / REGISTRO PROF: **DA2**
RESPONSÁVEL TÉCNICO / REGISTRO PROF: **DA2**

PROJETO:
**ALTIMÉTRICO/ CADASTRAL/ PERFIL**

REFERÊNCIA:
**MAPA LOCAL**


DA2 ENGENHARIA
ANDERSON DE JESUS RODRIGUES MARTINS
CREA - SP 506 314 864/
RUA ANTÔNIO JONAS FERREIRA PINTO, 395
CEP: 86420-040
E-MAIL: da2engenharia@gmail.com
(43) 99126-8791 / (43) 99100-1991


DESENHO: FOGUINHO
DATA: 04/2025
ESCALA DO DESENHO: 1:500
ARQUIVO: PREFEITURA MUNICIPAL

**ARQ 05/17**