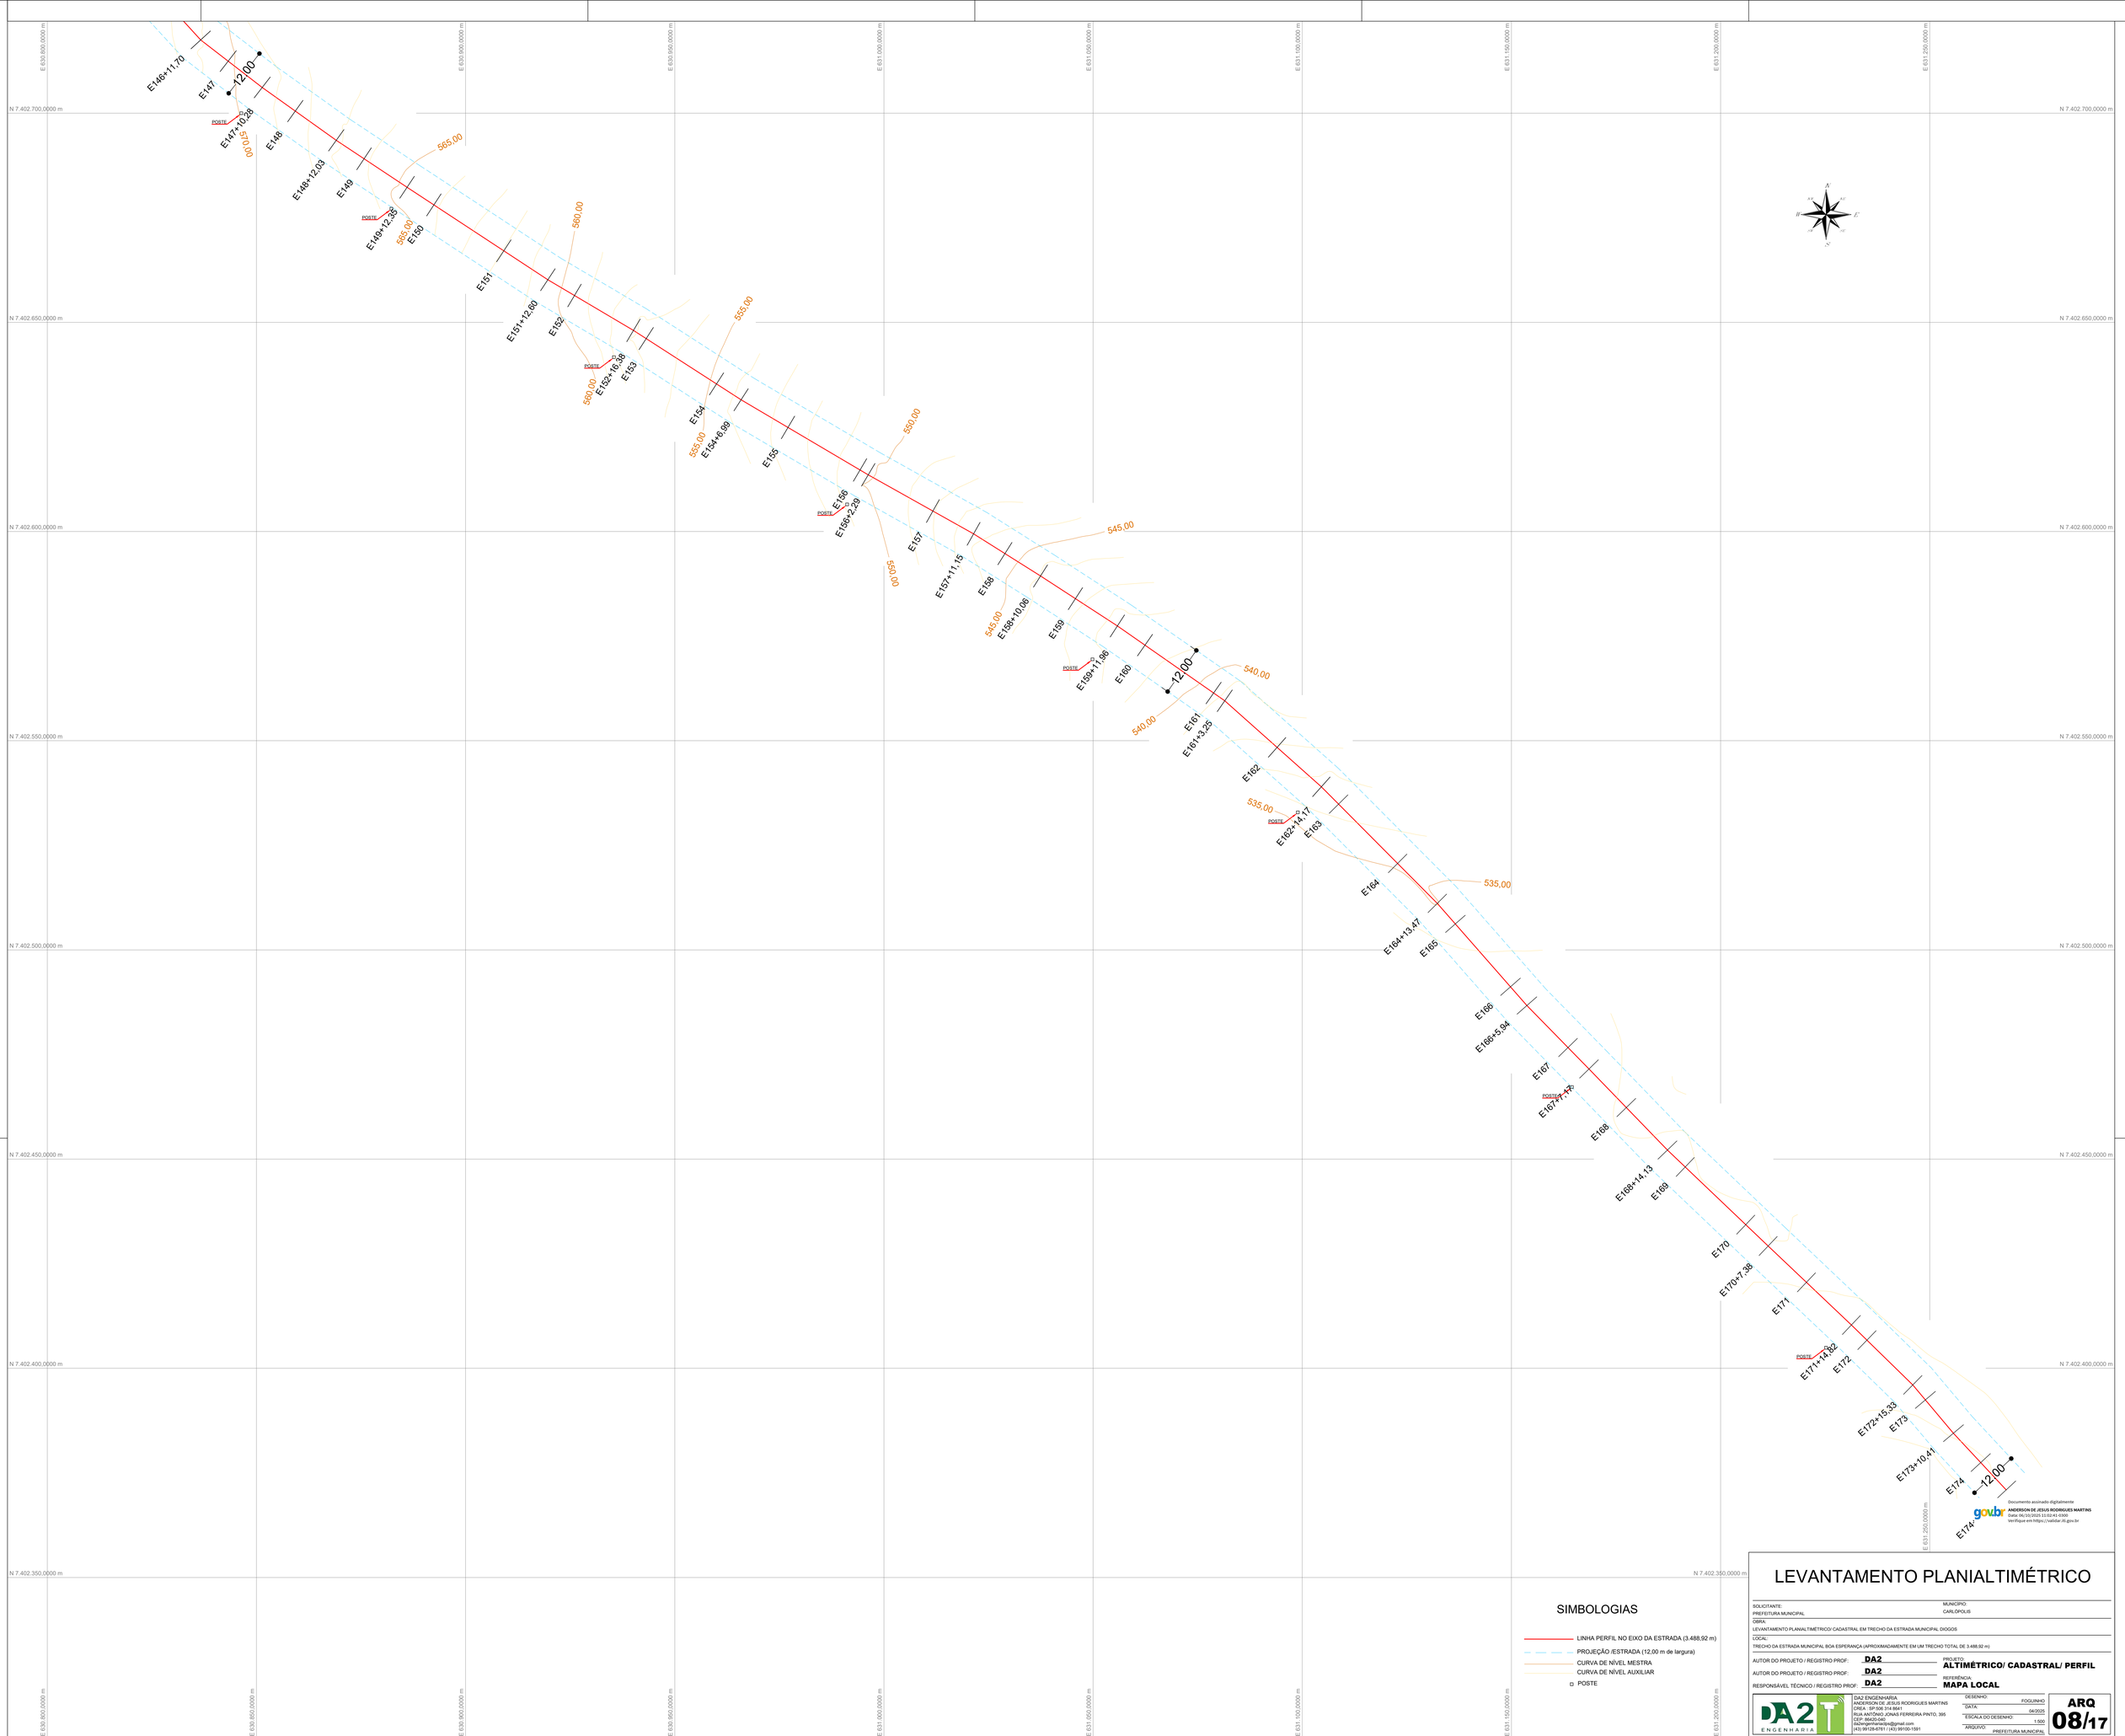


SIMBOLOGIAS

- LINHA PERFIL NO EIXO DA ESTRADA (3.488,92 m)
- PROJEÇÃO /ESTRADA (12,00 m de largura)
- CURVA DE NÍVEL MESTRA
- CURVA DE NÍVEL AUXILIAR
- ◻ POSTE

Documento assinado digitalmente
ANDERSON DE JESUS RODRIGUES MARTINS
Data: 06/10/2025 11:02:41-0300
Verifique em https://validar.iti.gov.br

LEVANTAMENTO PLANIALTIMÉTRICO

SOLICITANTE: PREFEITURA MUNICIPAL

MUNICÍPIO: CARLÓPOLIS

OBRA: LEVANTAMENTO PLANIALTIMÉTRICO/ CADASTRAL EM TRECHO DA ESTRADA MUNICIPAL DIOGOS

LOCAL: TRECHO DA ESTRADA MUNICIPAL BOA ESPERANÇA (APROXIMADAMENTE EM UM TRECHO TOTAL DE 3.488,92 m)

AUTOR DO PROJETO / REGISTRO PROF: DA2

AUTOR DO PROJETO / REGISTRO PROF: DA2

RESPONSÁVEL TÉCNICO / REGISTRO PROF: DA2

PROJETO: **ALTIMÉTRICO/ CADASTRAL/ PERFIL**

REFERÊNCIA: **MAPA LOCAL**

DA2 ENGENHARIA
ANDERSON DE JESUS RODRIGUES MARTINS
CREA - SP 506 314 864/1
RUA ANTÔNIO JONAS FERREIRA PINTO, 395
CEP: 86400-000
DA2ENGENHARIA@gmail.com
(43) 99128-6761 / (43) 99100-1591

DESENHO: FOGUINHO

DATA: 04/2025

ESCALA DO DESENHO: 1:500

ARQUIVO: PREFEITURA MUNICIPAL

ARQ 08/17