

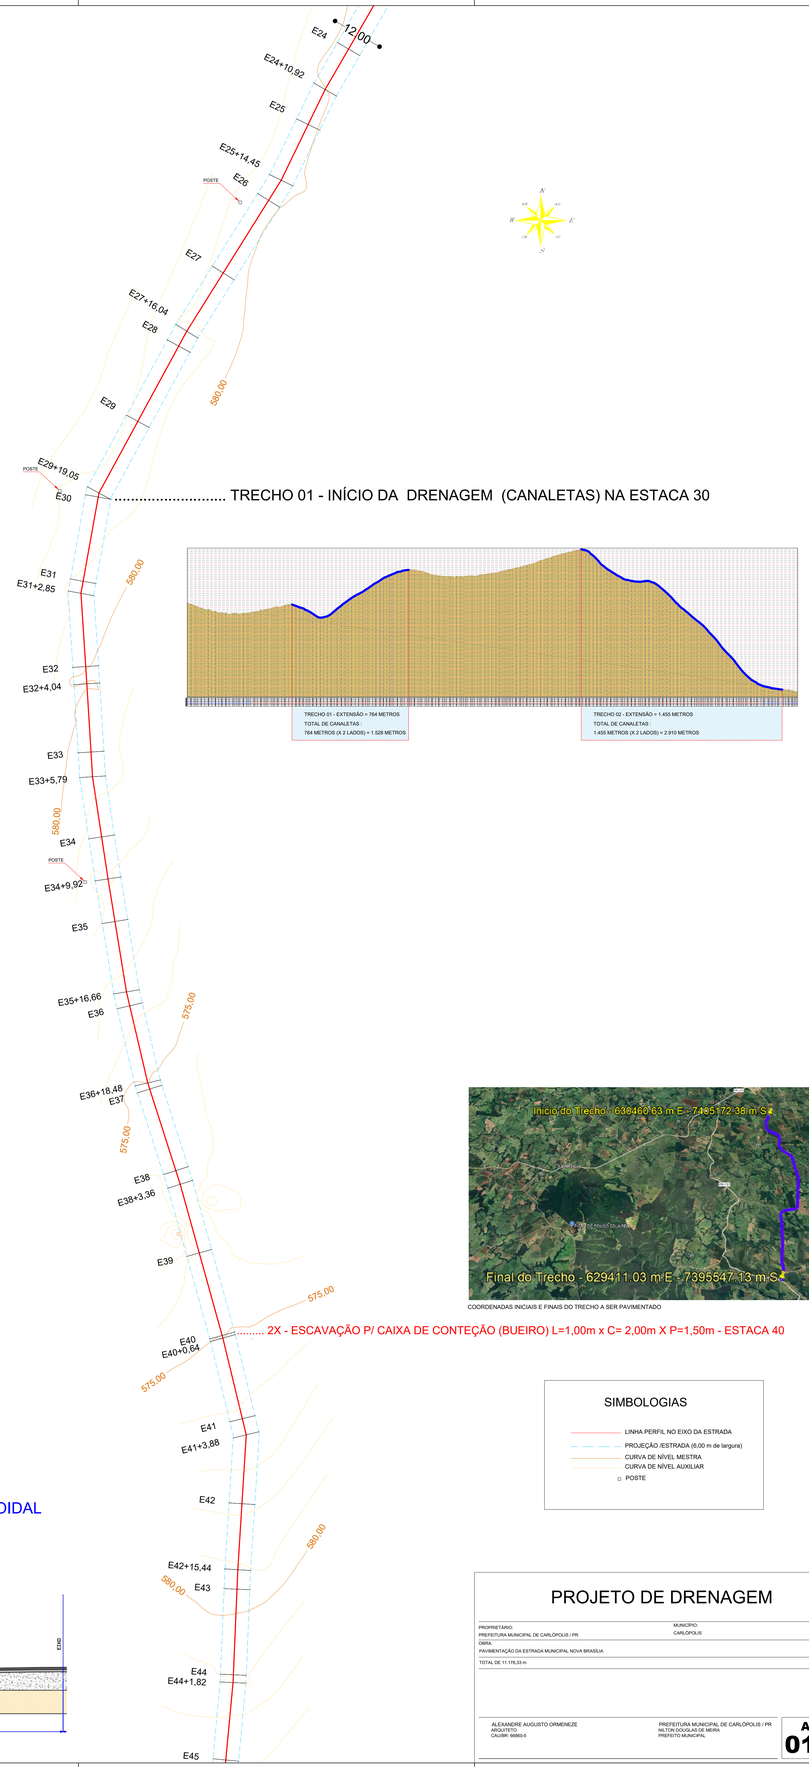


TIPO 3A

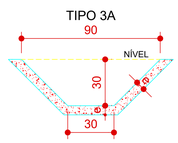

TIPO "3A": CONCRETO, e = 8 cm

DRENAGEM - DET. SARJETA TRAPEZOIDAL

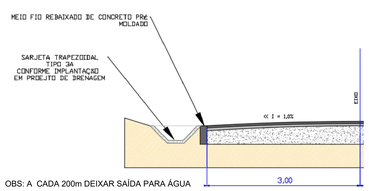

OBS: A CADA 200m DEIXAR SAÍDA PARA ÁGUA

SIMBOLOGIAS

- LINHA PERFIL NO EIXO DA ESTRADA
- PROJEÇÃO /ESTRADA (6,00 m de largura)
- CURVA DE NÍVEL MESTRA
- CURVA DE NÍVEL AUXILIAR
- POSTE

PROJETO DE DRENAGEM

PROPRIETÁRIO:	MUNICÍPIO:
PREFEITURA MUNICIPAL DE CARLÓPOLIS / PR	CARLÓPOLIS
OBRA:	
PAVIMENTAÇÃO DA ESTRADA MUNICIPAL NOVA BRASÍLIA	
TOTAL DE 11.176,33 m	

ALEXANDRE AUGUSTO ORMENEZE
ARQUITETO
CAU/BR: 69860-5

PREFEITURA MUNICIPAL DE CARLÓPOLIS / PR
NILTON DOUGLAS DE MEIRA
PREFEITO MUNICIPAL

ARQ
01/11