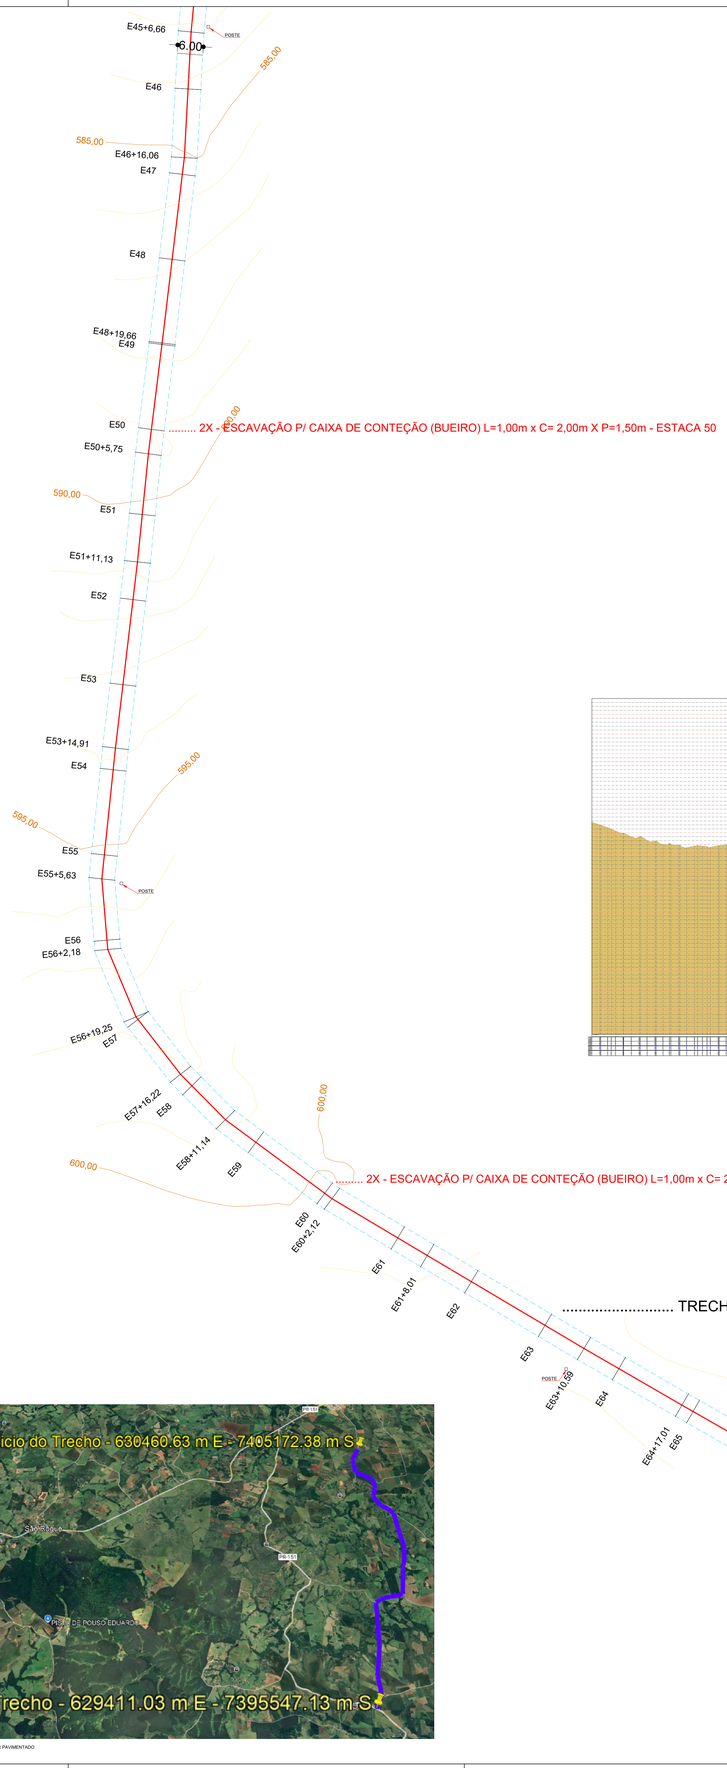



2X - ESCAVAÇÃO P/ CAIXA DE CONTEÇÃO (BUEIRO) L=1,00m x C= 2,00m X P=1,50m - ESTACA 50

2X - ESCAVAÇÃO P/ CAIXA DE CONTEÇÃO (BUEIRO) L=1,00m x C= 2,00m X P=1,50m - ESTACA 60


TRECHO 01 - FIM DA DRENAGEM (CANALETAS) NA ESTACA 63

DRENAGEM - DET. SARJETA TRAPEZOIDAL


TIPO 3A

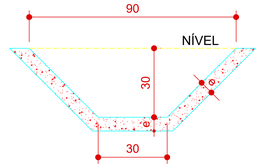

TIPO "3A": CONCRETO, e = 8 cm

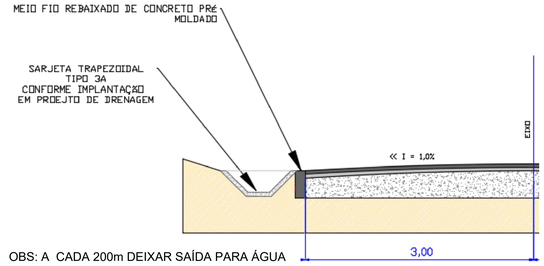

OBS: A CADA 200m DEIXAR SAÍDA PARA ÁGUA

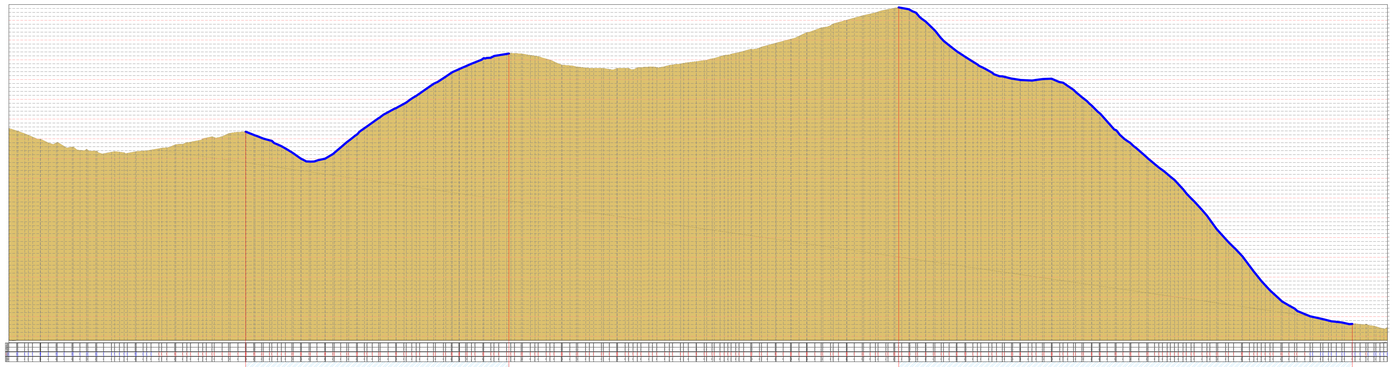

TRECHO 01 - EXTENSÃO = 764 METROS
TOTAL DE CANALETAS :
764 METROS (X 2 LADOS) = 1.528 METROS

TRECHO 02 - EXTENSÃO = 1.455 METROS
TOTAL DE CANALETAS :
1.455 METROS (X 2 LADOS) = 2.910 METROS

COORDENADAS INICIAIS E FINAIS DO TRECHO A SER PAVIMENTADO

SIMBOLOGIAS

- LINHA PERFIL NO EIXO DA ESTRADA
- PROJEÇÃO /ESTRADA (6,00 m de largura)
- CURVA DE NÍVEL MESTRA
- CURVA DE NÍVEL AUXILIAR
- POSTE

PROJETO DE DRENAGEM

PROPRIETÁRIO:
PREFEITURA MUNICIPAL DE CARLÓPOLIS / PR

MUNICÍPIO:
CARLÓPOLIS

OBRA:
PAVIMENTAÇÃO DA ESTRADA MUNICIPAL NOVA BRASÍLIA

TOTAL DE 11.176,33 m

ALEXANDRE AUGUSTO ORMENEZE
ARQUITETO
CAU/BR: 86860-5

NILTON DOUGLAS DE MEIRA
PREFEITO MUNICIPAL

PREFEITURA MUNICIPAL DE CARLÓPOLIS / PR

ARQ
02/11