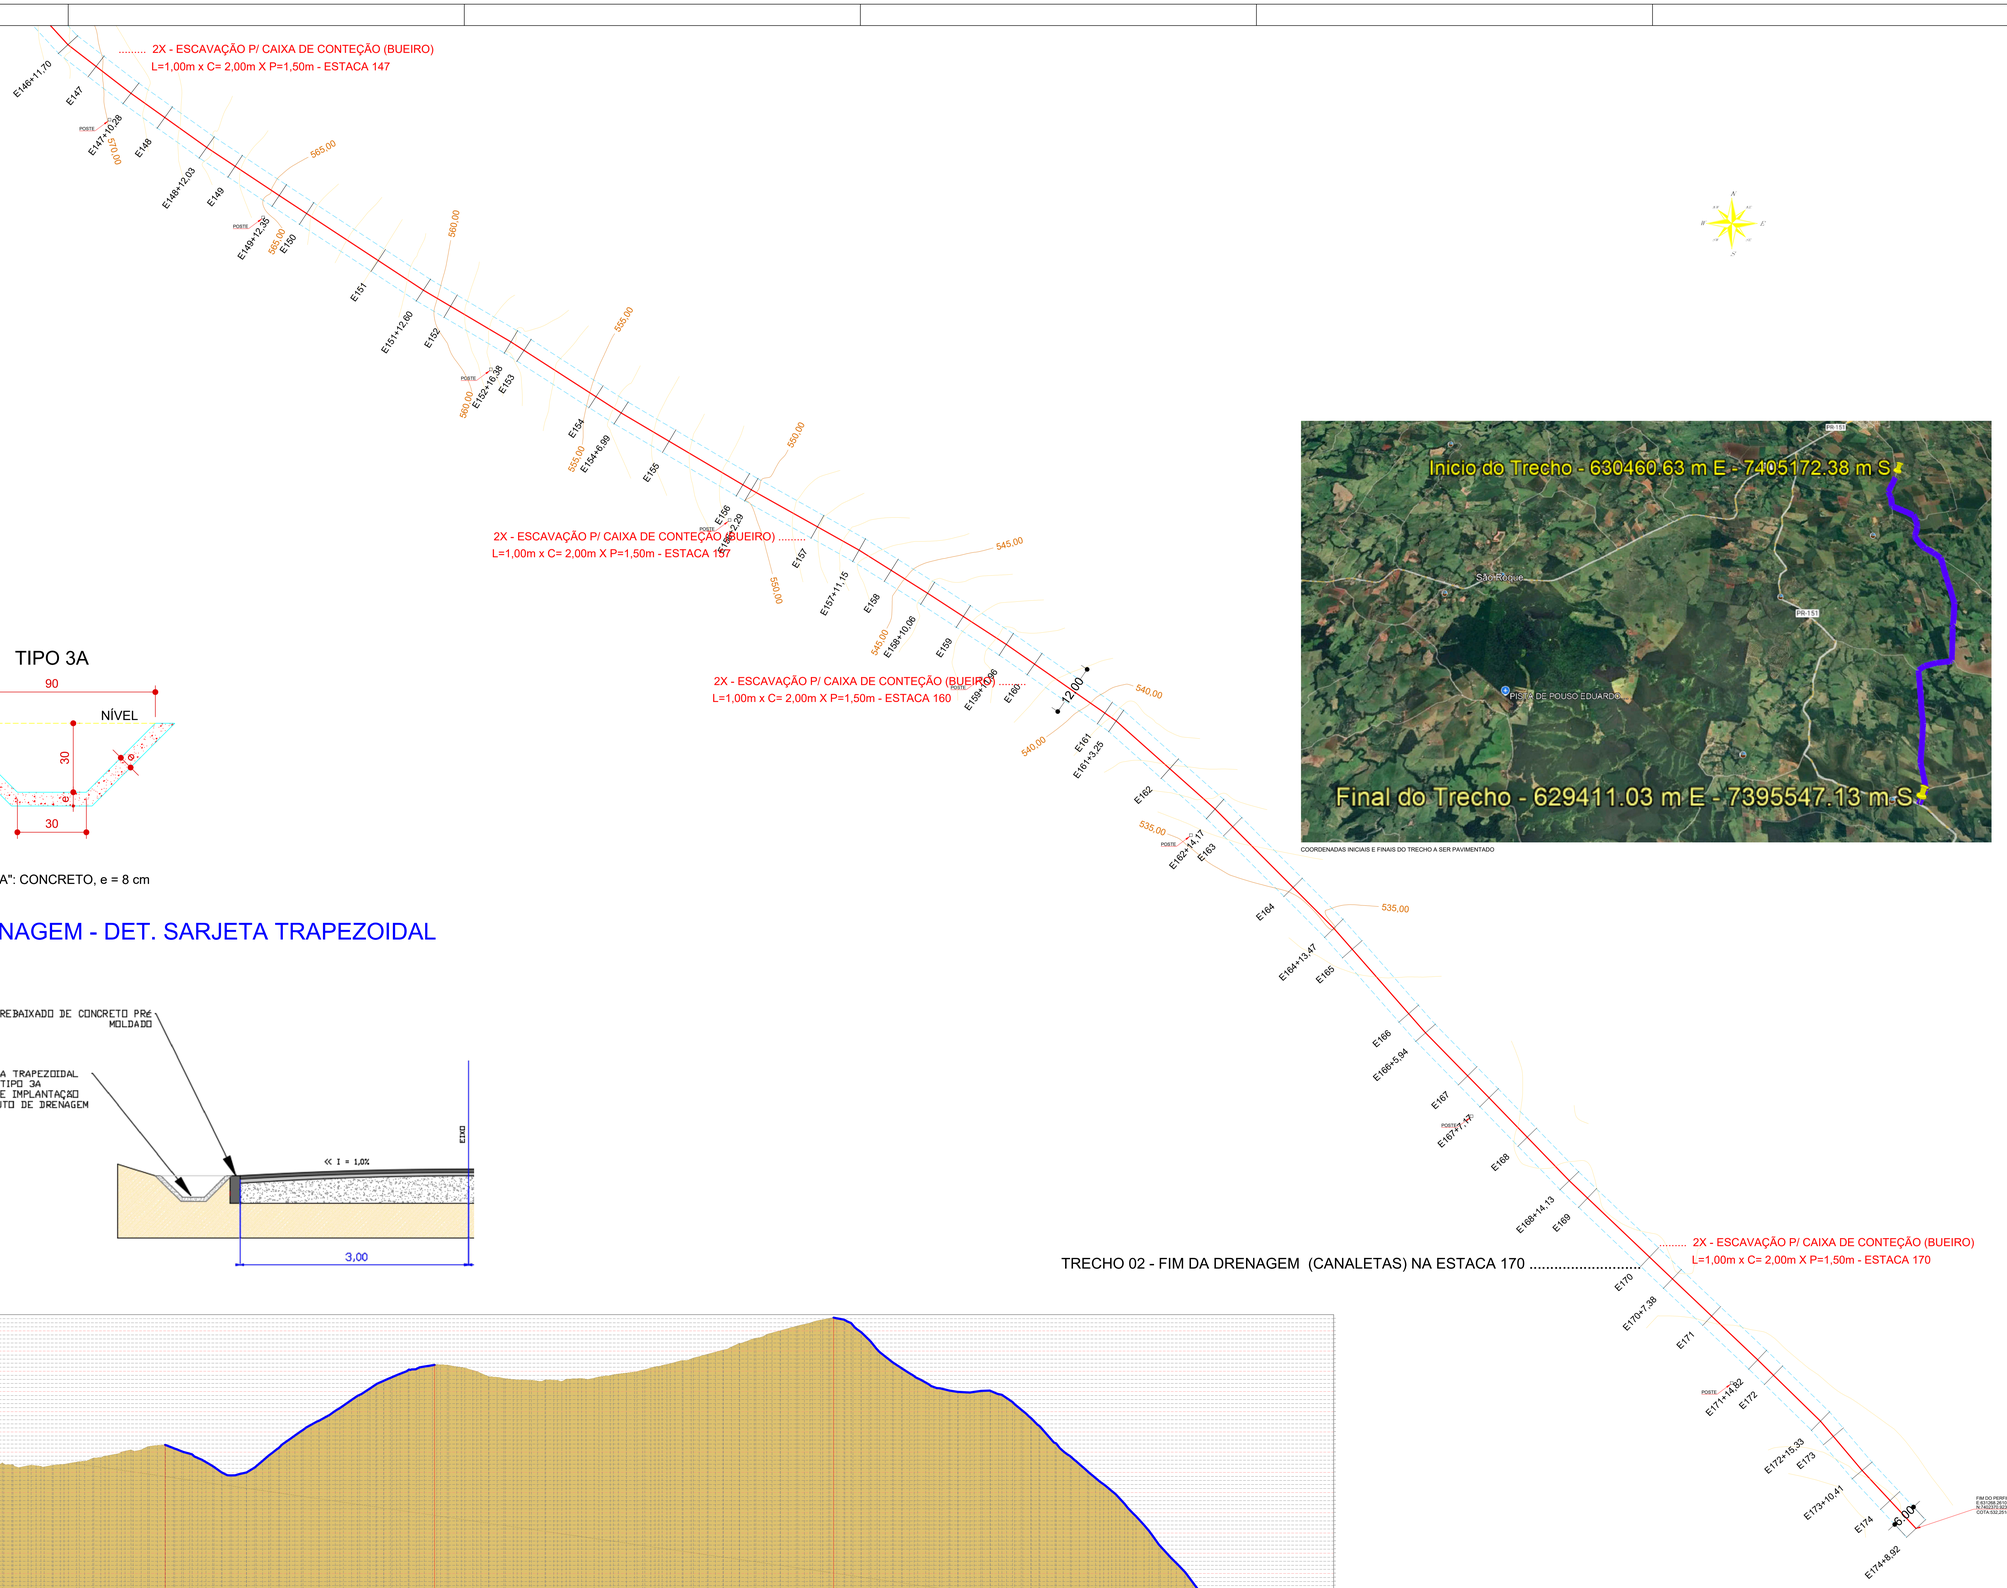


COORDENADAS INICIAIS E FINAIS DO TRECHO A SER PAVIMENTADO

TIPO 3A

TIPO "3A": CONCRETO, e = 8 cm

DRENAGEM - DET. SARJETA TRAPEZOIDAL

TRECHO 01 - EXTENSÃO = 764 METROS

TOTAL DE CANALETAS :

764 METROS (X 2 LADOS) = 1.528 METROS

TRECHO 02 - EXTENSÃO = 1.455 METROS

TOTAL DE CANALETAS :

1.455 METROS (X 2 LADOS) = 2.910 METROS

SIMBOLOGIAS

- LINHA PERFIL NO EIXO DA ESTRADA
- PROJEÇÃO /ESTRADA (6,00 m de largura)
- CURVA DE NÍVEL MESTRA
- CURVA DE NÍVEL AUXILIAR
- POSTE

PROJETO DE DRENAGEM

PROPRIETÁRIO:
PREFEITURA MUNICIPAL DE CARLÓPOLIS / PR

MUNICÍPIO:
CARLÓPOLIS

OBRA:
PAVIMENTAÇÃO DA ESTRADA MUNICIPAL NOVA BRASÍLIA

TOTAL DE 11.178,33 m

ALEXANDRE AUGUSTO ORMENEZE
ARQUITETO
CAU/BR: 95860-5

PREFEITURA MUNICIPAL DE CARLÓPOLIS / PR
NILTON DOUGLAS DE MEIRA
PREFEITO MUNICIPAL

ARQ
04/11