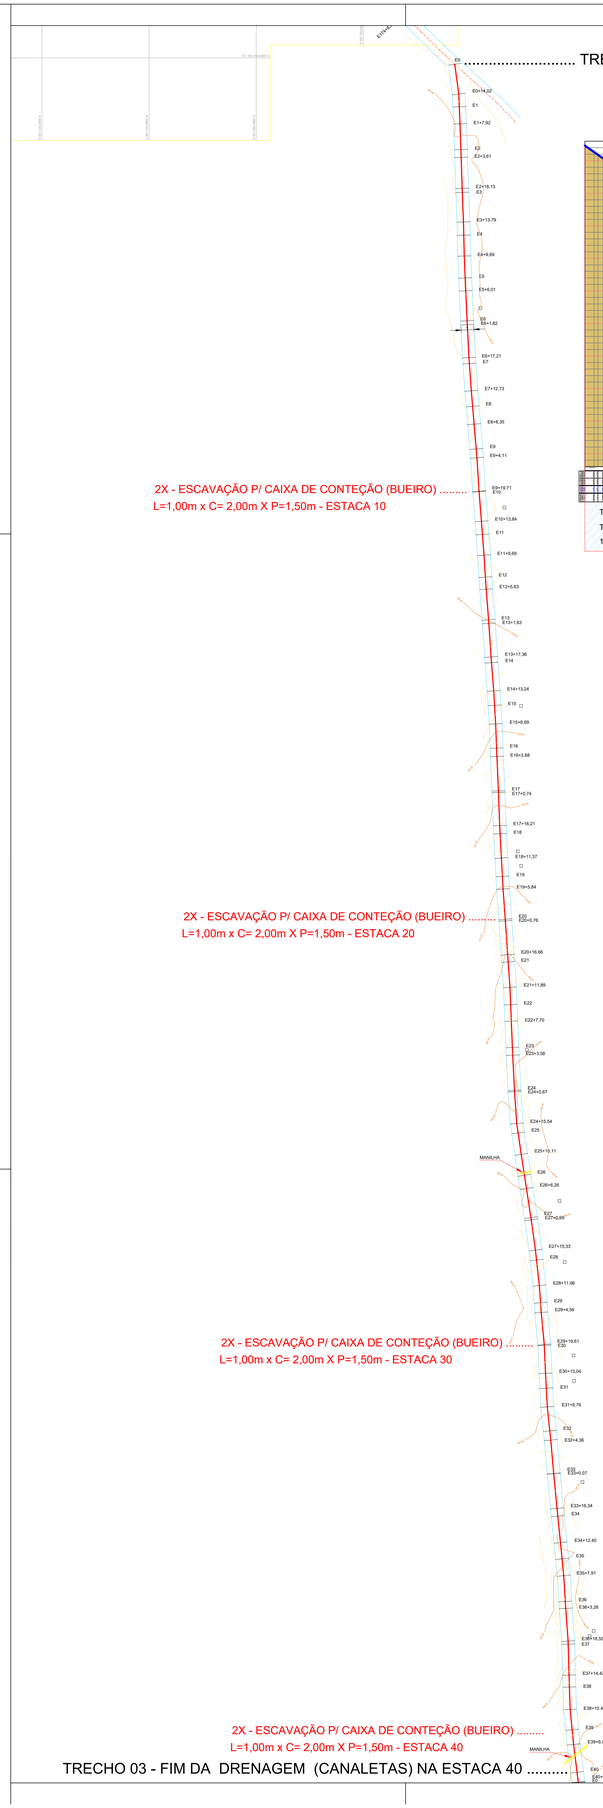


2X - ESCAVAÇÃO P/ CAIXA DE CONTEÇÃO (BUEIRO) .....
L=1,00m x C= 2,00m X P=1,50m - ESTACA 10


2X - ESCAVAÇÃO P/ CAIXA DE CONTEÇÃO (BUEIRO) .....
L=1,00m x C= 2,00m X P=1,50m - ESTACA 20

2X - ESCAVAÇÃO P/ CAIXA DE CONTEÇÃO (BUEIRO) .....
L=1,00m x C= 2,00m X P=1,50m - ESTACA 30

2X - ESCAVAÇÃO P/ CAIXA DE CONTEÇÃO (BUEIRO) .....
L=1,00m x C= 2,00m X P=1,50m - ESTACA 40


TRECHO 03 - FIM DA DRENAGEM (CANALETAS) NA ESTACA 40 .....

..... TRECHO 03 - INÍCIO DA DRENAGEM (CANALETAS) NA ESTACA 0

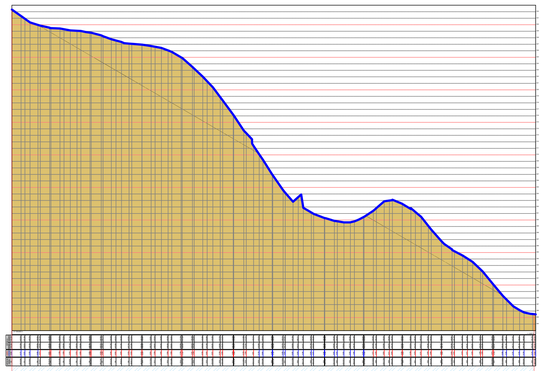


TRECHO 03 - EXTENSÃO = 1.038 METROS
TOTAL DE CANALETAS :
1.038 METROS (X 2 LADOS) = 2.076 METROS

TIPO 3A

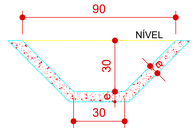

TIPO "3A": CONCRETO, e = 8 cm

DRENAGEM - DET. SARJETA TRAPEZOIDAL

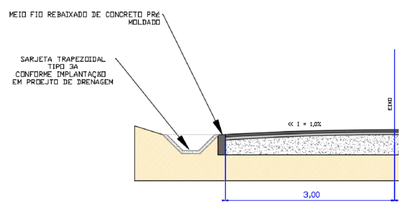



COORDENADAS INICIAIS E FINAIS DO TRECHO A SER PAVIMENTADO

SIMBOLOGIAS

- LINHA PERFIL NO EIXO DA ESTRADA
- PROJEÇÃO /ESTRADA (6,00 m de largura)
- CURVA DE NÍVEL MESTRA
- CURVA DE NÍVEL AUXILIAR
- POSTE

PROJETO DE DRENAGEM

PROPRIETÁRIO: PREFEITURA MUNICIPAL DE CARLÓPOLIS / PR
MUNICÍPIO: CARLÓPOLIS
OBRA: PAVIMENTAÇÃO DA ESTRADA MUNICIPAL NOVA BRASÍLIA
TOTAL DE 11.178,33 m

ALEXANDRE AUGUSTO ORMENEZE
ARQUITETO
CAU/BR: 869803-5

PREFEITURA MUNICIPAL DE CARLÓPOLIS / PR
NILTON DOUGLAS DE MEIRA
PREFEITO MUNICIPAL

ARQ
05/11

TRECHO 04 - INÍCIO DA DRENAGEM (CANALETAS) NA ESTACA 0