
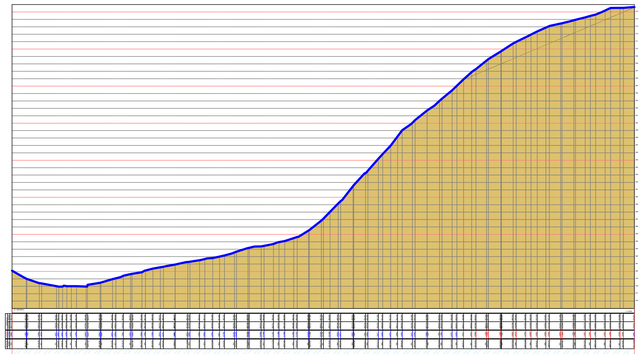


TRECHO 09 - EXTENSÃO = 967 METROS

TOTAL DE CANALETAS :


967 METROS (X 2 LADOS) = 1.934 METROS

TIPO 3A

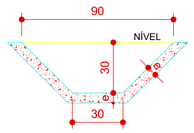


TIPO "3A": CONCRETO, e = 8 cm

DRENAGEM - DET. SARJETA TRAPEZOIDAL

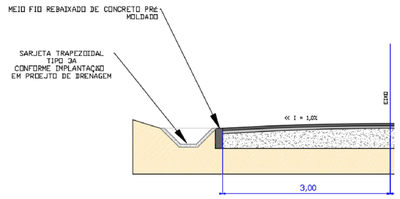



COORDENADAS INICIAIS E FINAIS DO TRECHO A SER PAVIMENTADO

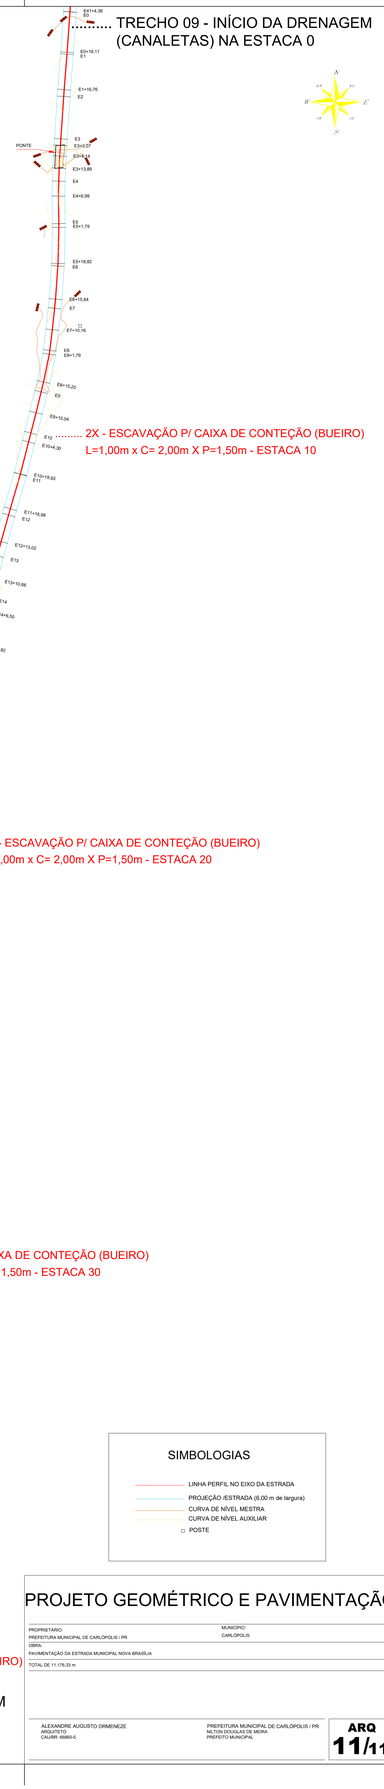

SIMBOLOGIAS

- LINHA PERFIL NO EIXO DA ESTRADA
- PROJEÇÃO IESTRADA (6,00 m de largura)
- CURVA DE NÍVEL MESTRA
- CURVA DE NÍVEL AUXILIAR
- □ POSTE

PROJETO GEOMÉTRICO E PAVIMENTAÇÃO

PROPRIETÁRIO:
PREFEITURA MUNICIPAL DE CARLÓPOLIS / PR

MUNICÍPIO:
CARLÓPOLIS

OBRA:
PAVIMENTAÇÃO DA ESTRADA MUNICIPAL NOVA BRASÍLIA

TOTAL DE 11.176,33 m

ALEXANDRE AUGUSTO ORMENEZE
ARQUITETO
CAU/BR: 66860-5

PREFEITURA MUNICIPAL DE CARLÓPOLIS / PR
NILTON DOUGLAS DE MURA
PREFEITO MUNICIPAL

ARQ
11/11