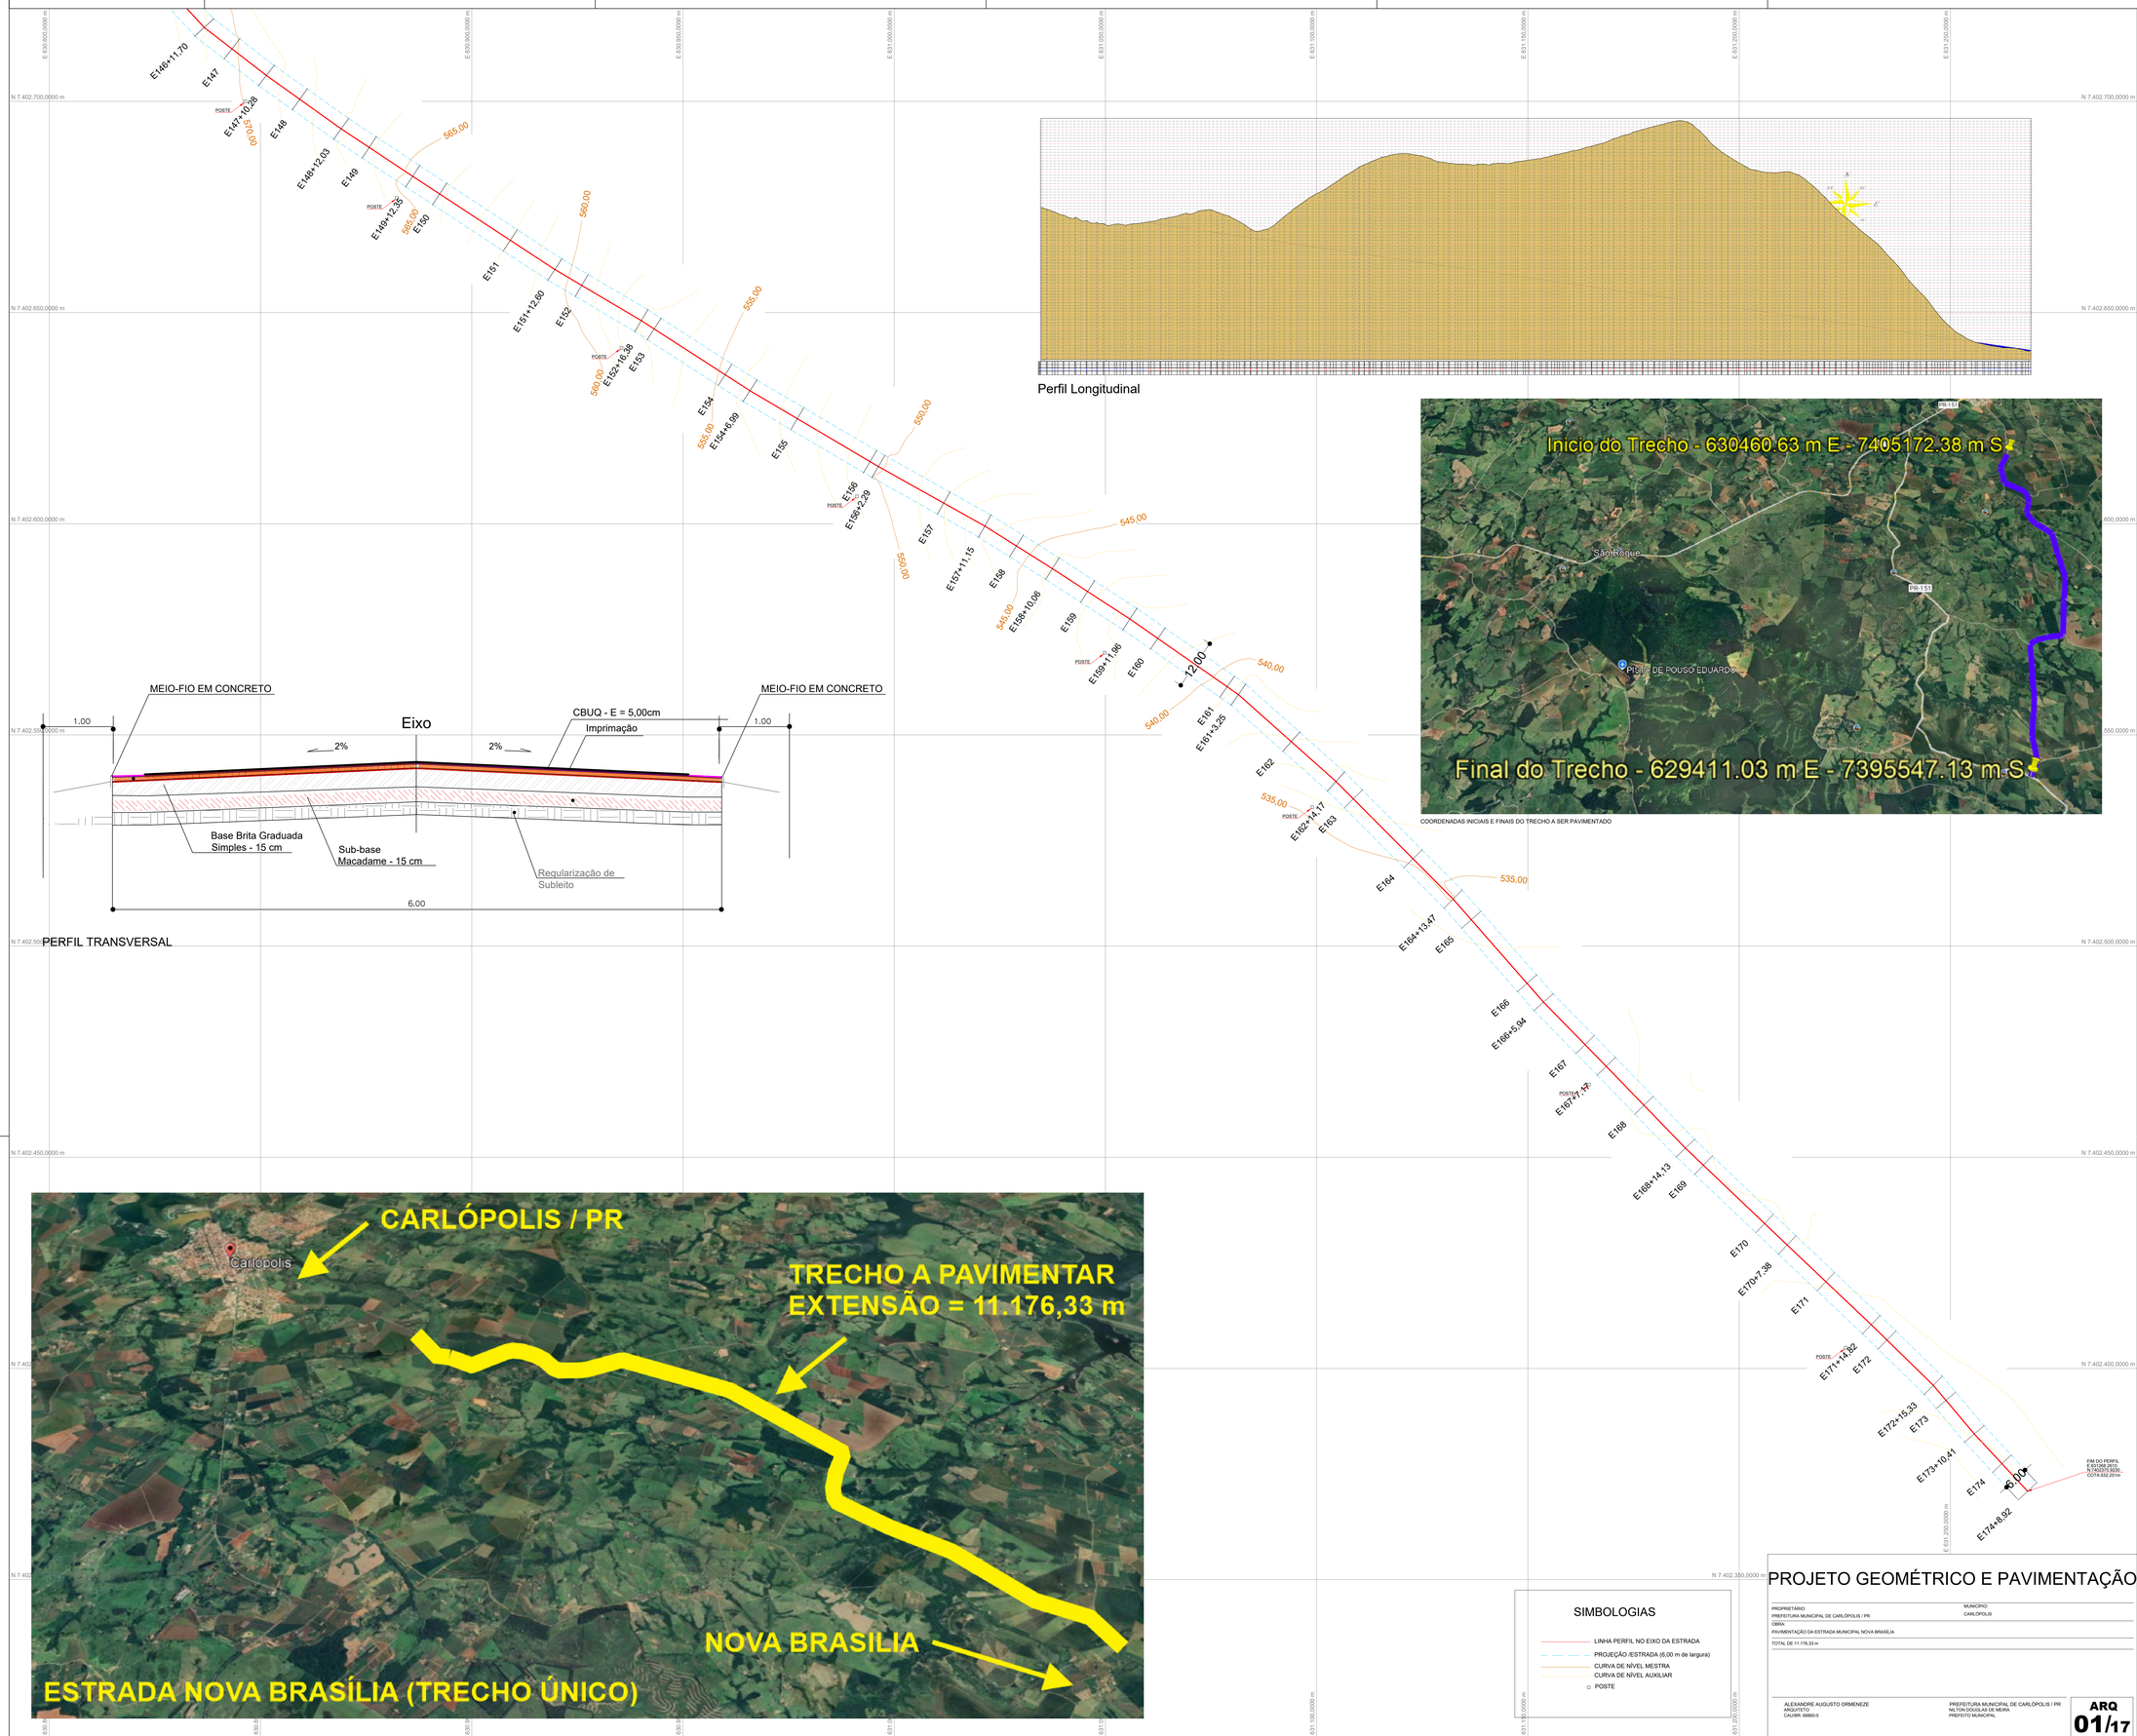

E146+11.70
E147
POSTE
E147+10.26
E148
E148+12.03
E149
POSTE
E149+12.35
E150
E151
E151+12.80
E152
POSTE
E152+16.38
E153
E154
E154+6.99
E155
E156
POSTE
E156+2.29
E157
E157+11.15
E158
E158+10.06
E159
POSTE
E159+11.96
E160
12.00
E161
E161+3.25
E162
E162+14.17
E163
E164
E164+13.47
E165
E166
E166+5.94
E167
POSTE
E167+14.47
E168
E168+14.13
E169
E170
E170+7.38
E171
POSTE
E171+14.82
E172
E172+15.33
E173
E173+10.41
E174
6.00
E174+8.92
FIM DO PERFIL
E 631256.39 E
N 7402370.92 N
COTA 552.29 m
585,00
580,00
575,00
570,00
565,00
560,00
555,00
550,00
545,00
540,00
535,00
Perfil Longitudinal
Inicio do Trecho - 630460.63 m E - 7405172.38 m S
Final do Trecho - 629411.03 m E - 7395547.13 m S
São Roque
PR-151
PISTA DE POUSO EDUARDO
COORDENADAS INICIAIS E FINAIS DO TRECHO A SER PAVIMENTADO
MEIO-FIO EM CONCRETO
1.00
Eixo
2%
2%
CBUQ - E = 5,00cm
Imprimação
MEIO-FIO EM CONCRETO
1.00
Base Brita Graduada Simples - 15 cm
Sub-base Macadame - 15 cm
Regularização de Subleito
6.00
PERFIL TRANSVERSAL
CARLÓPOLIS / PR
Carlópolis
TRECHO A PAVIMENTAR
EXTENSÃO = 11.176,33 m
NOVA BRASILIA
ESTRADA NOVA BRASÍLIA (TRECHO ÚNICO)
SIMBOLOGIAS
LINHA PERFIL NO EIXO DA ESTRADA
PROJEÇÃO /ESTRADA (6,00 m de largura)
CURVA DE NÍVEL MESTRA
CURVA DE NÍVEL AUXILIAR
POSTE
PROJETO GEOMÉTRICO E PAVIMENTAÇÃO
PROPRIETÁRIO:
PREFEITURA MUNICIPAL DE CARLÓPOLIS / PR
MUNICÍPIO:
CARLÓPOLIS
OBRA:
PAVIMENTAÇÃO DA ESTRADA MUNICIPAL NOVA BRASILIA
TOTAL DE 11.176,33 m
ALEXANDRE AUGUSTO ORMENEZE
ARQUITETO
CAU/BR: 66860-5
PREFEITURA MUNICIPAL DE CARLÓPOLIS / PR
NILTON DOUGLAS DE MEIRA
PREFEITO MUNICIPAL
ARQ
01/17