


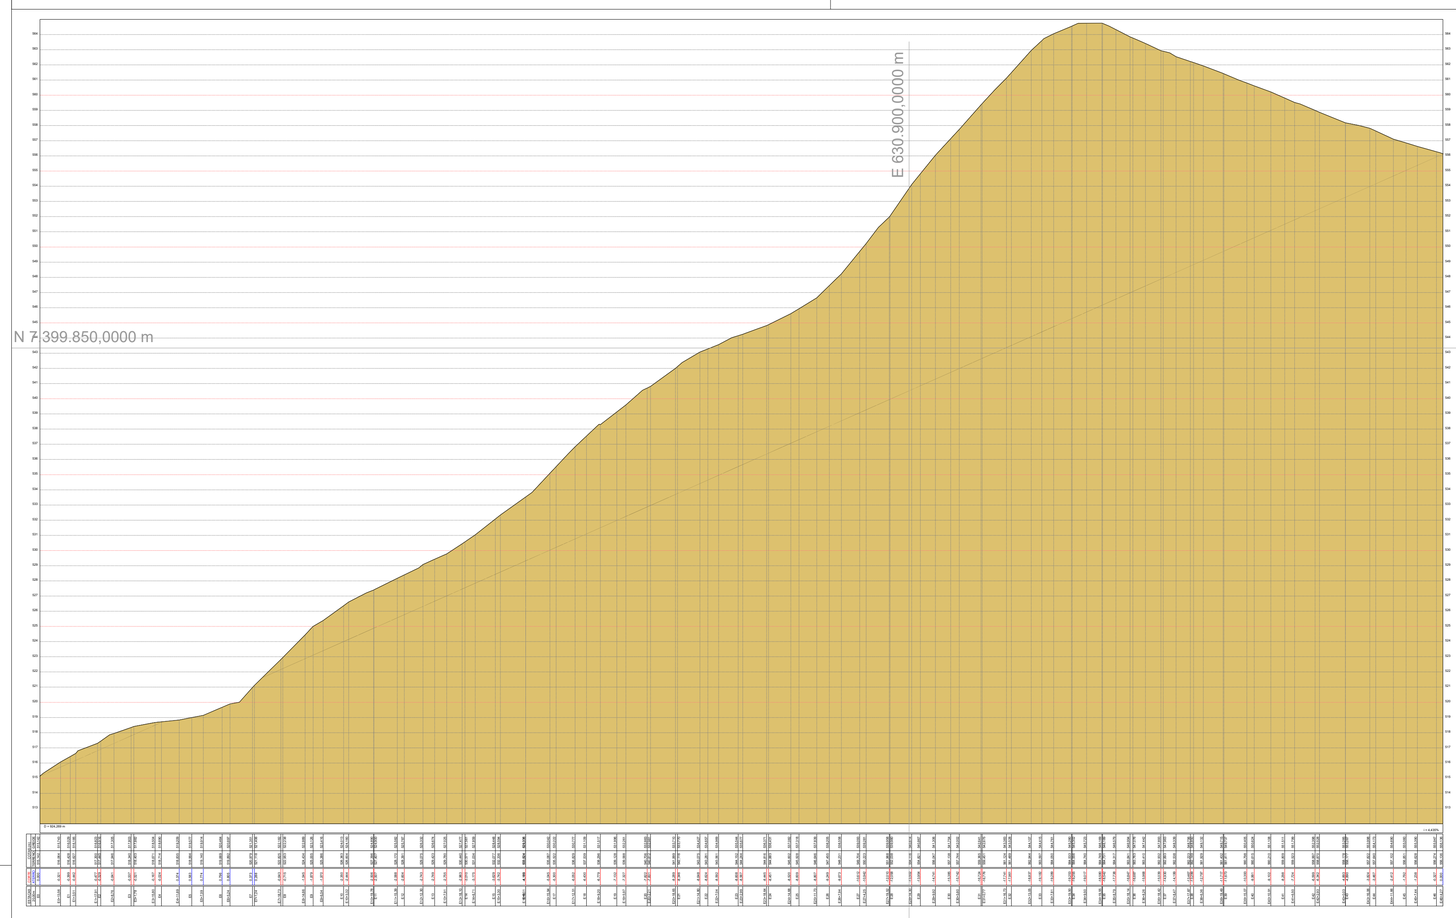



PERFIL TRANSVERSAL

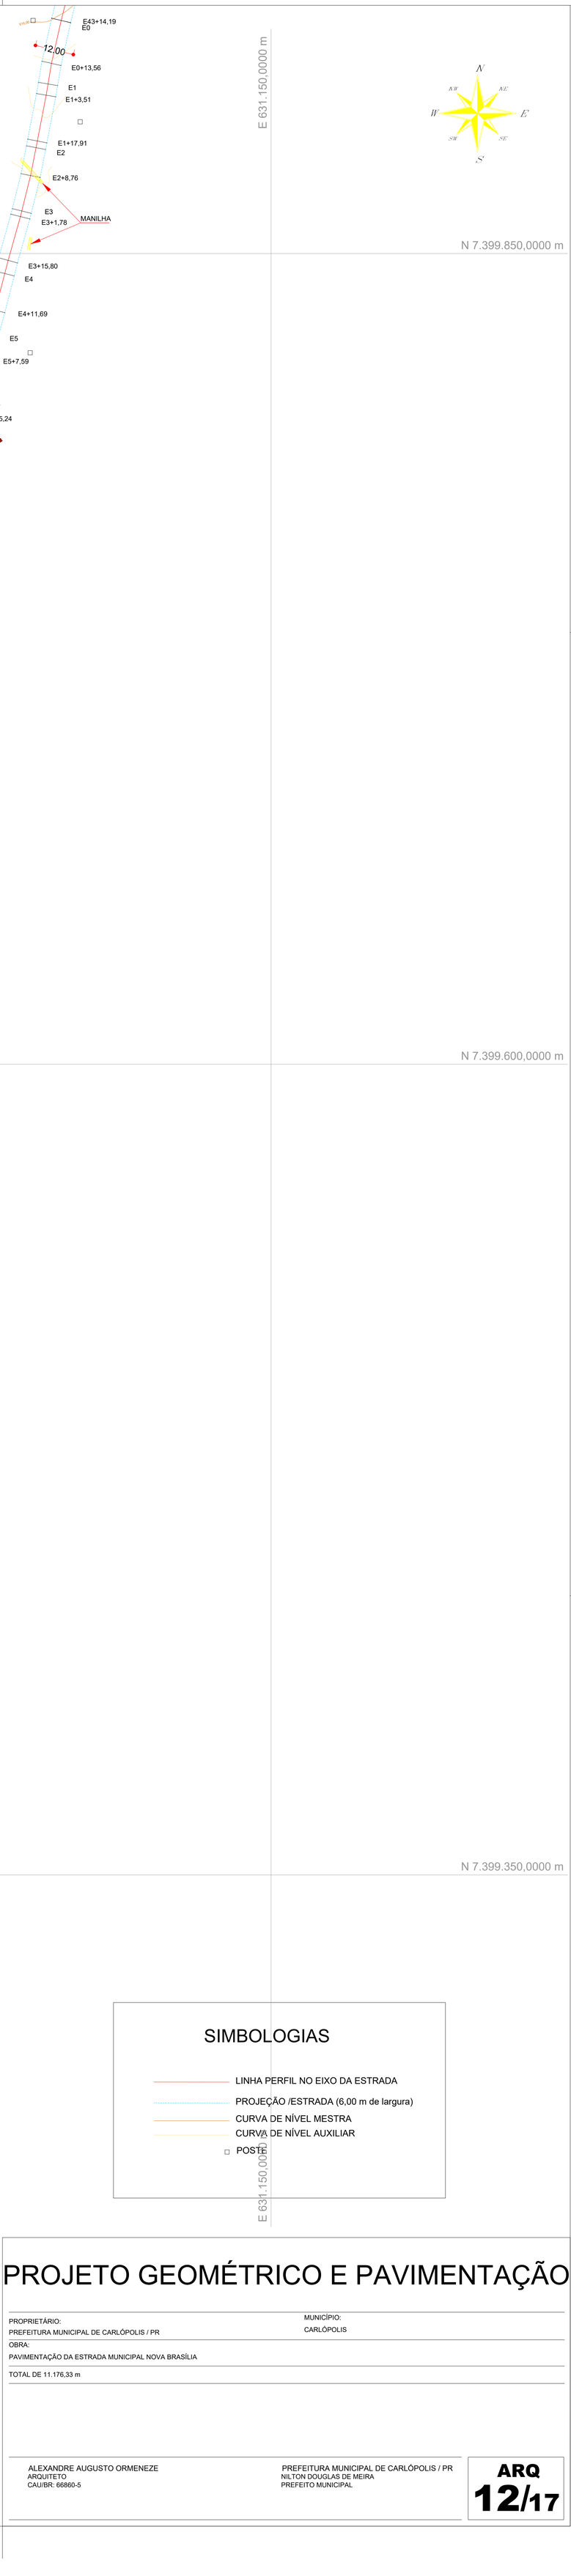

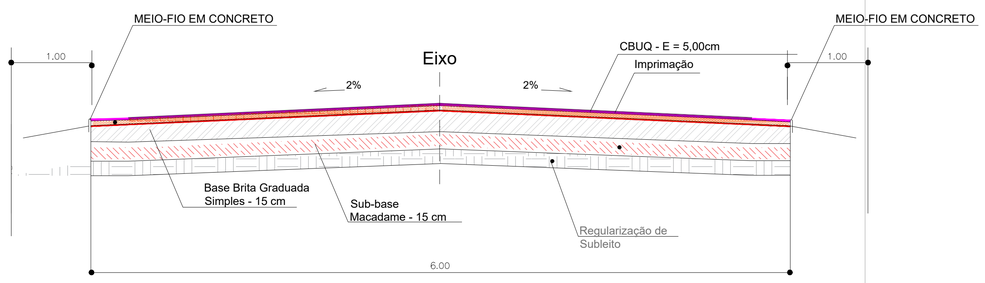

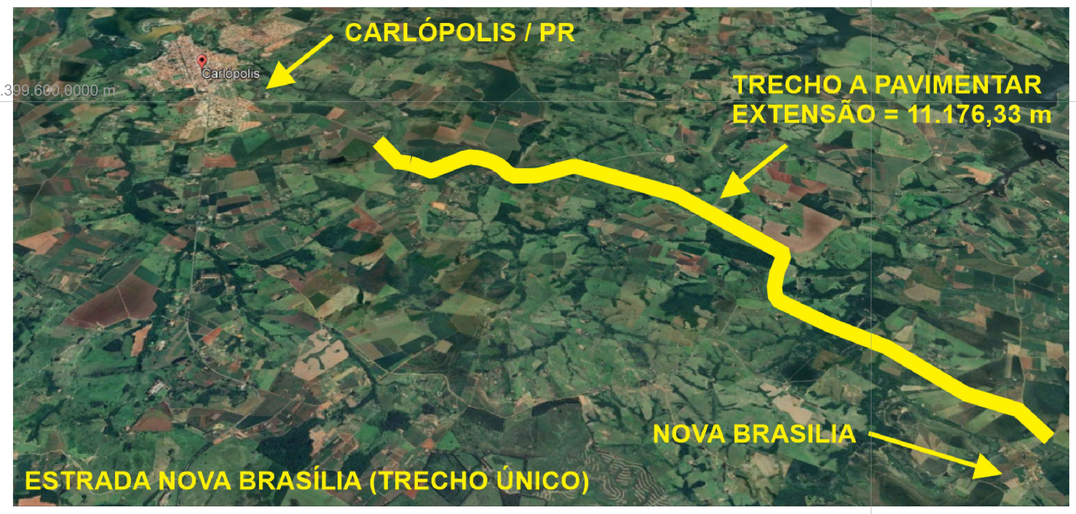

COORDENADAS INICIAIS E FINAIS DO TRECHO A SER PAVIMENTADO

N 7.399.600,0000 m

N 7.399.600,0000 m

N 7.399.350,0000 m

N 7.399.350,0000 m

E 630.900,0000 m

E 631.150,0000 m

## SIMBOLOGIAS

- LINHA PERFIL NO EIXO DA ESTRADA
- PROJEÇÃO /ESTRADA (6,00 m de largura)
- CURVA DE NÍVEL MESTRA
- CURVA DE NÍVEL AUXILIAR
- POSTE

# PROJETO GEOMÉTRICO E PAVIMENTAÇÃO

PROPRIETÁRIO:
PREFEITURA MUNICIPAL DE CARLÓPOLIS / PR

MUNICÍPIO:
CARLÓPOLIS

OBRA:
PAVIMENTAÇÃO DA ESTRADA MUNICIPAL NOVA BRASÍLIA

TOTAL DE 11.176,33 m

ALEXANDRE AUGUSTO ORMENEZE
ARQUITETO
CAU/BR: 66860-5

PREFEITURA MUNICIPAL DE CARLÓPOLIS / PR
NILTON DOUGLAS DE MEIRA
PREFEITO MUNICIPAL

ARQ
12/17