





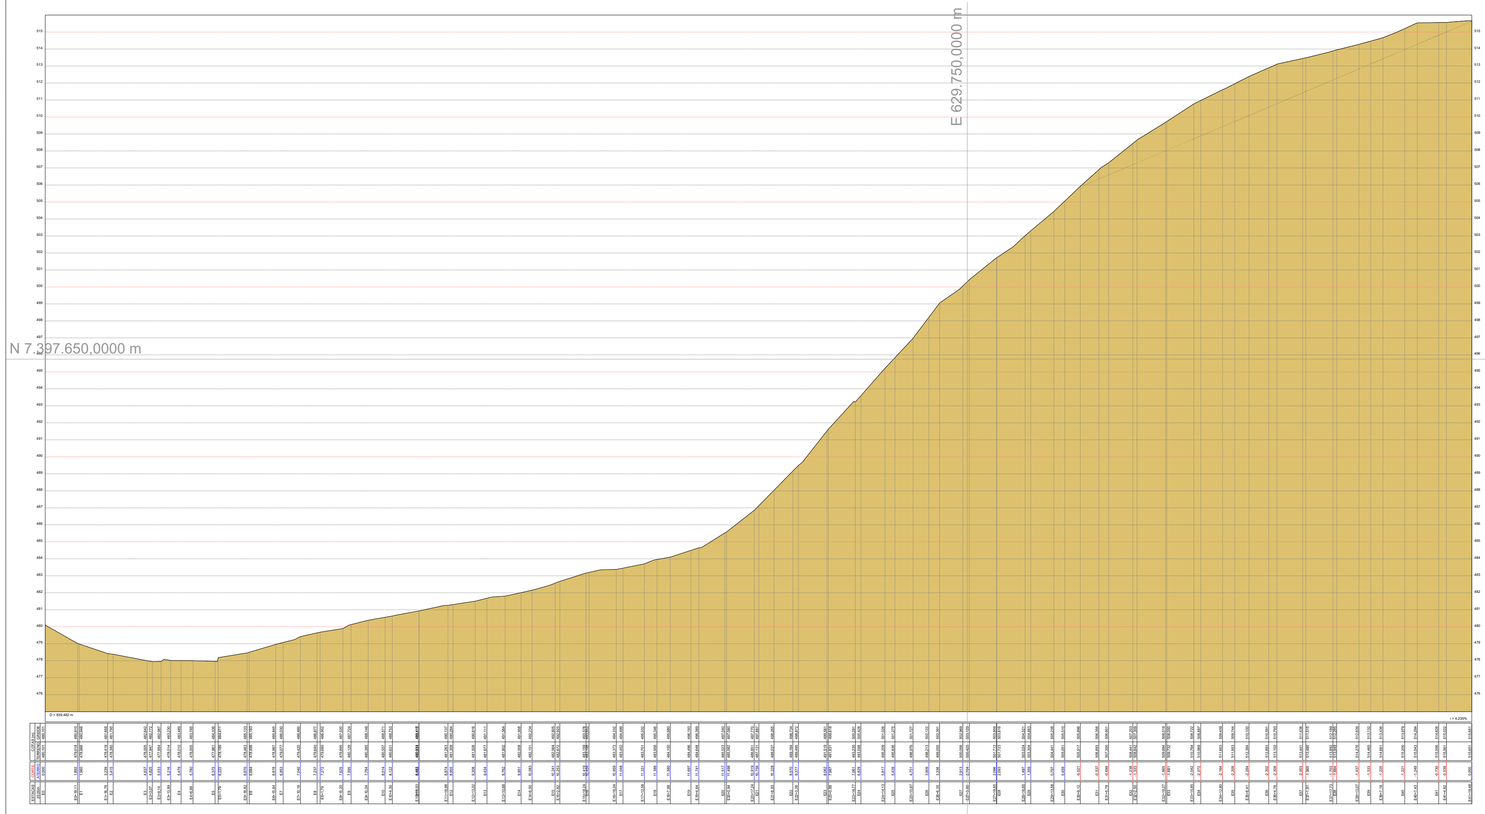

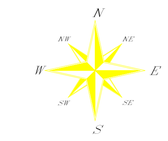

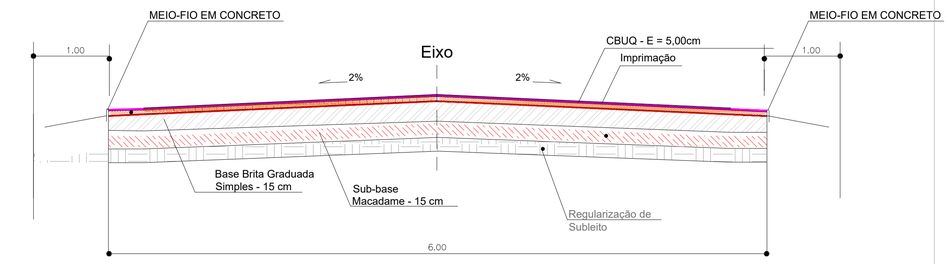

PERFIL TRANSVERSAL

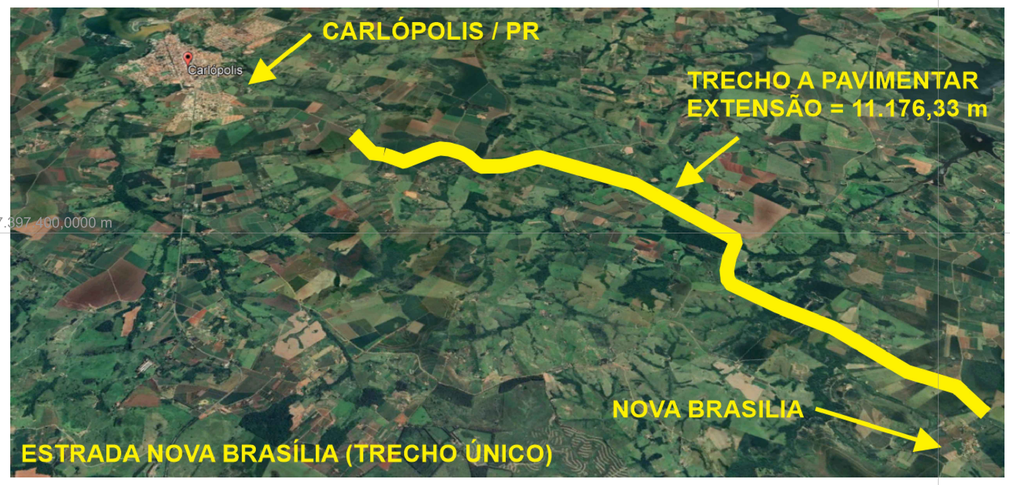



COORDENADAS INICIAIS E FINAIS DO TRECHO A SER PAVIMENTADO

SIMBOLOGIAS

- LINHA PERFIL NO EIXO DA ESTRADA
- PROJEÇÃO /ESTRADA (6,00 m de largura)
- CURVA DE NÍVEL MESTRA
- CURVA DE NÍVEL AUXILIAR
- POSTE

PROJETO GEOMÉTRICO E PAVIMENTAÇÃO

PROPRIETÁRIO:
PREFEITURA MUNICIPAL DE CARLÓPOLIS / PR

MUNICÍPIO:
CARLÓPOLIS

OBRA:
PAVIMENTAÇÃO DA ESTRADA MUNICIPAL NOVA BRASÍLIA

TOTAL DE 11.176,33 m

ALEXANDRE AUGUSTO ORMENEZE
ARQUITETO
CAU/BR: 66860-5

PREFEITURA MUNICIPAL DE CARLÓPOLIS / PR
NILTON DOUGLAS DE MEIRA
PREFEITO MUNICIPAL