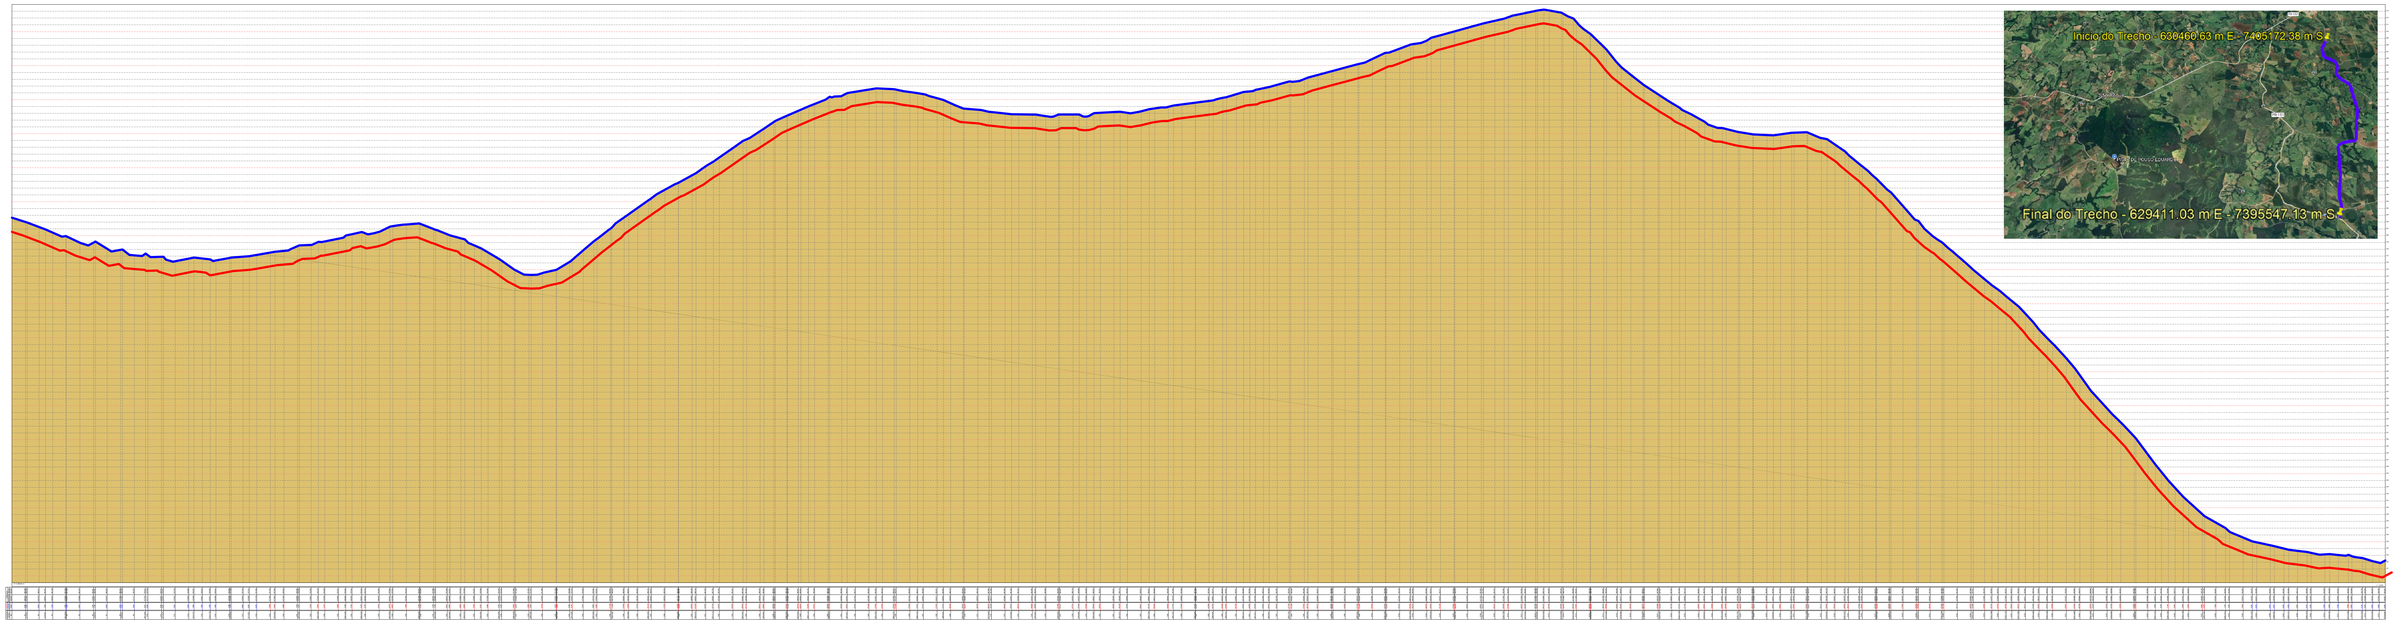


GREIDE EXISTENTE

LINHA DE CORTE (PROFUNDIDADE = 30CM DO GREIDE ATUAL)

PROJETO DE TERRAPLANAGEM

PROPRIETÁRIO: PREFEITURA MUNICIPAL

MUNICÍPIO: CARLÓPOLIS

OBRA: TRECHO DA ESTRADA MUNICIPAL DIVISOR

TOTAL DE 5.400,00 m

ALEXANDRE AUGUSTO ORMENEZE
ENGENHEIRO CIVIL
CREA/PR 154844/D

PREFEITURA MUNICIPAL DE CARLÓPOLIS / PR
DEPARTAMENTO DE OBRAS
PROJETO MUNICIPAL

ARQ
01/10