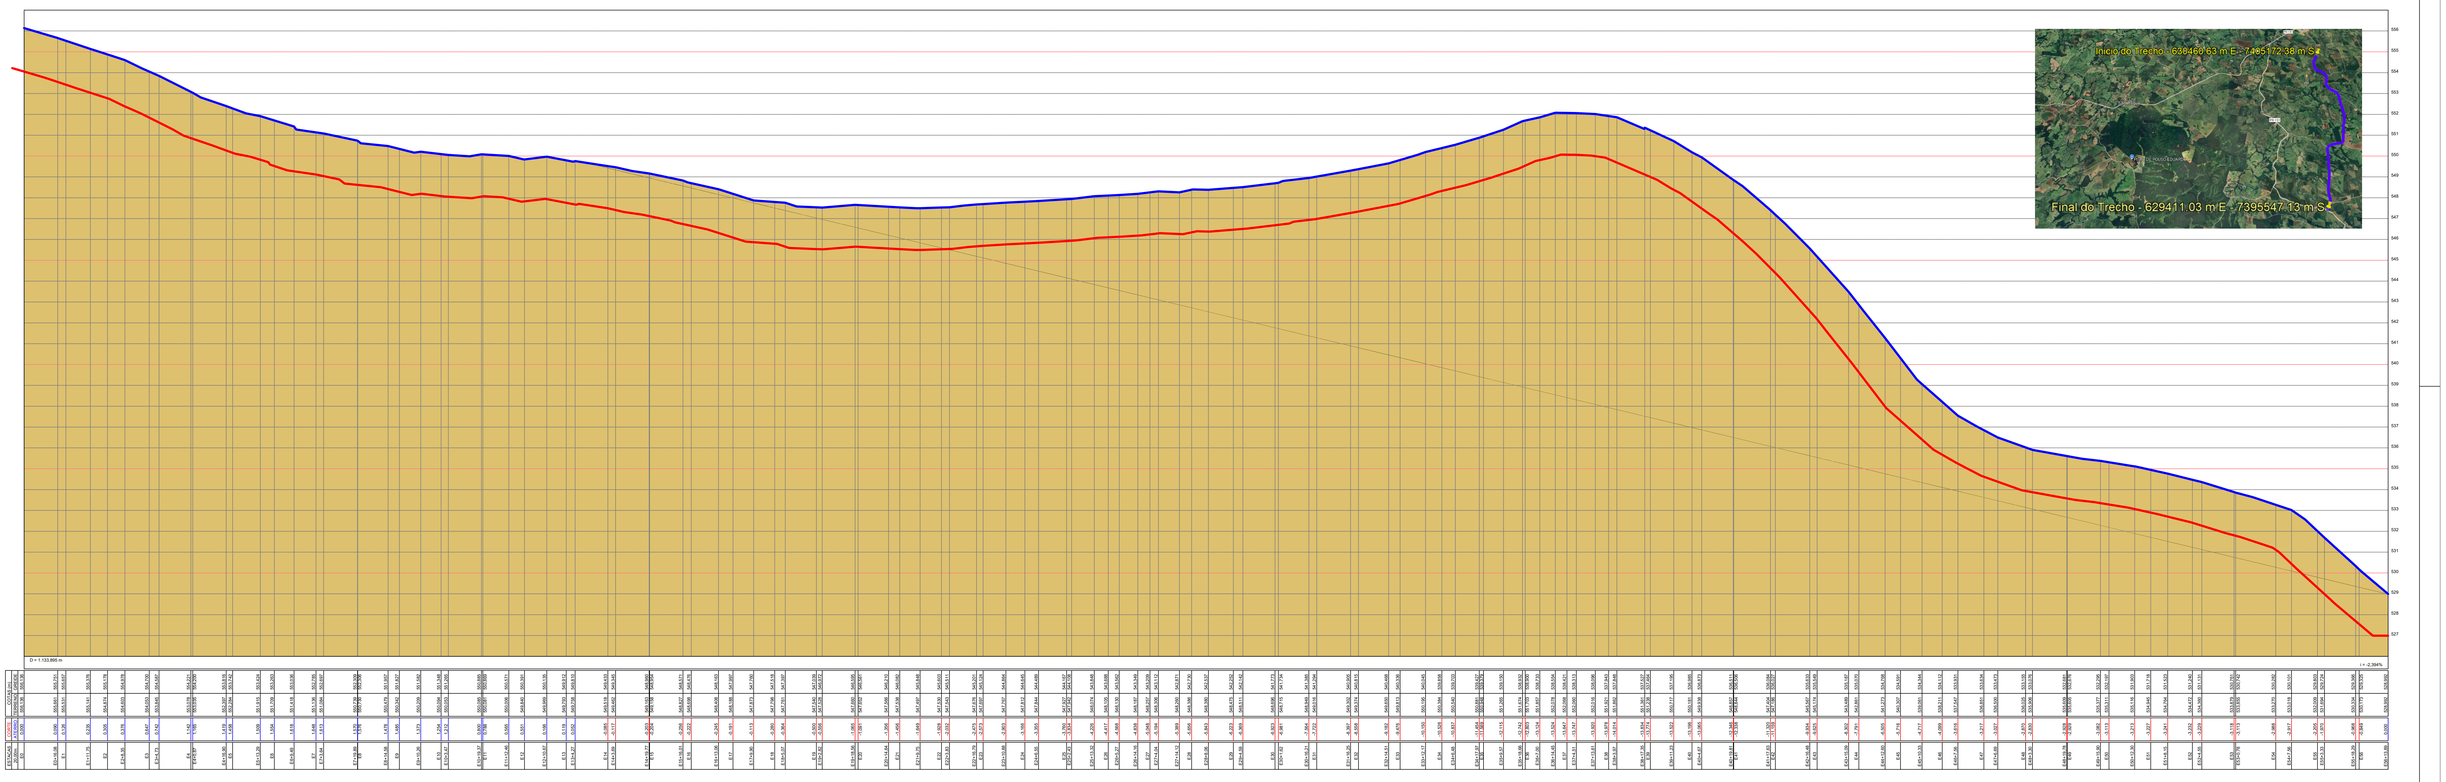


GREIDE EXISTENTE

LINHA DE CORTE (PROFUNDIDADE = 30CM DO GREIDE ATUAL)

PROJETO DE TERRAPLANAGEM

PROPRIETARIO:
PREFEITURA MUNICIPAL DE CARLÓPOLIS / PR

MUNICIPIO:
CARLÓPOLIS

OBRA:
PAVIMENTAÇÃO DA ESTRADA MUNICIPAL NOVA BRASÍLIA

TOTAL DE 11.178,33 m

ALEXANDRE AUGUSTO ORMENEZE
ARQUITETO
CAU/BR: 99865-5

PREFEITURA MUNICIPAL DE CARLÓPOLIS / PR
NILTON DOUGLAS DE MEIRA
PREFEITO MUNICIPAL

ARQ
06 10