
LOCALIZAÇÃO DO MUNICÍPIO NO ESTADO DO PARANÁ



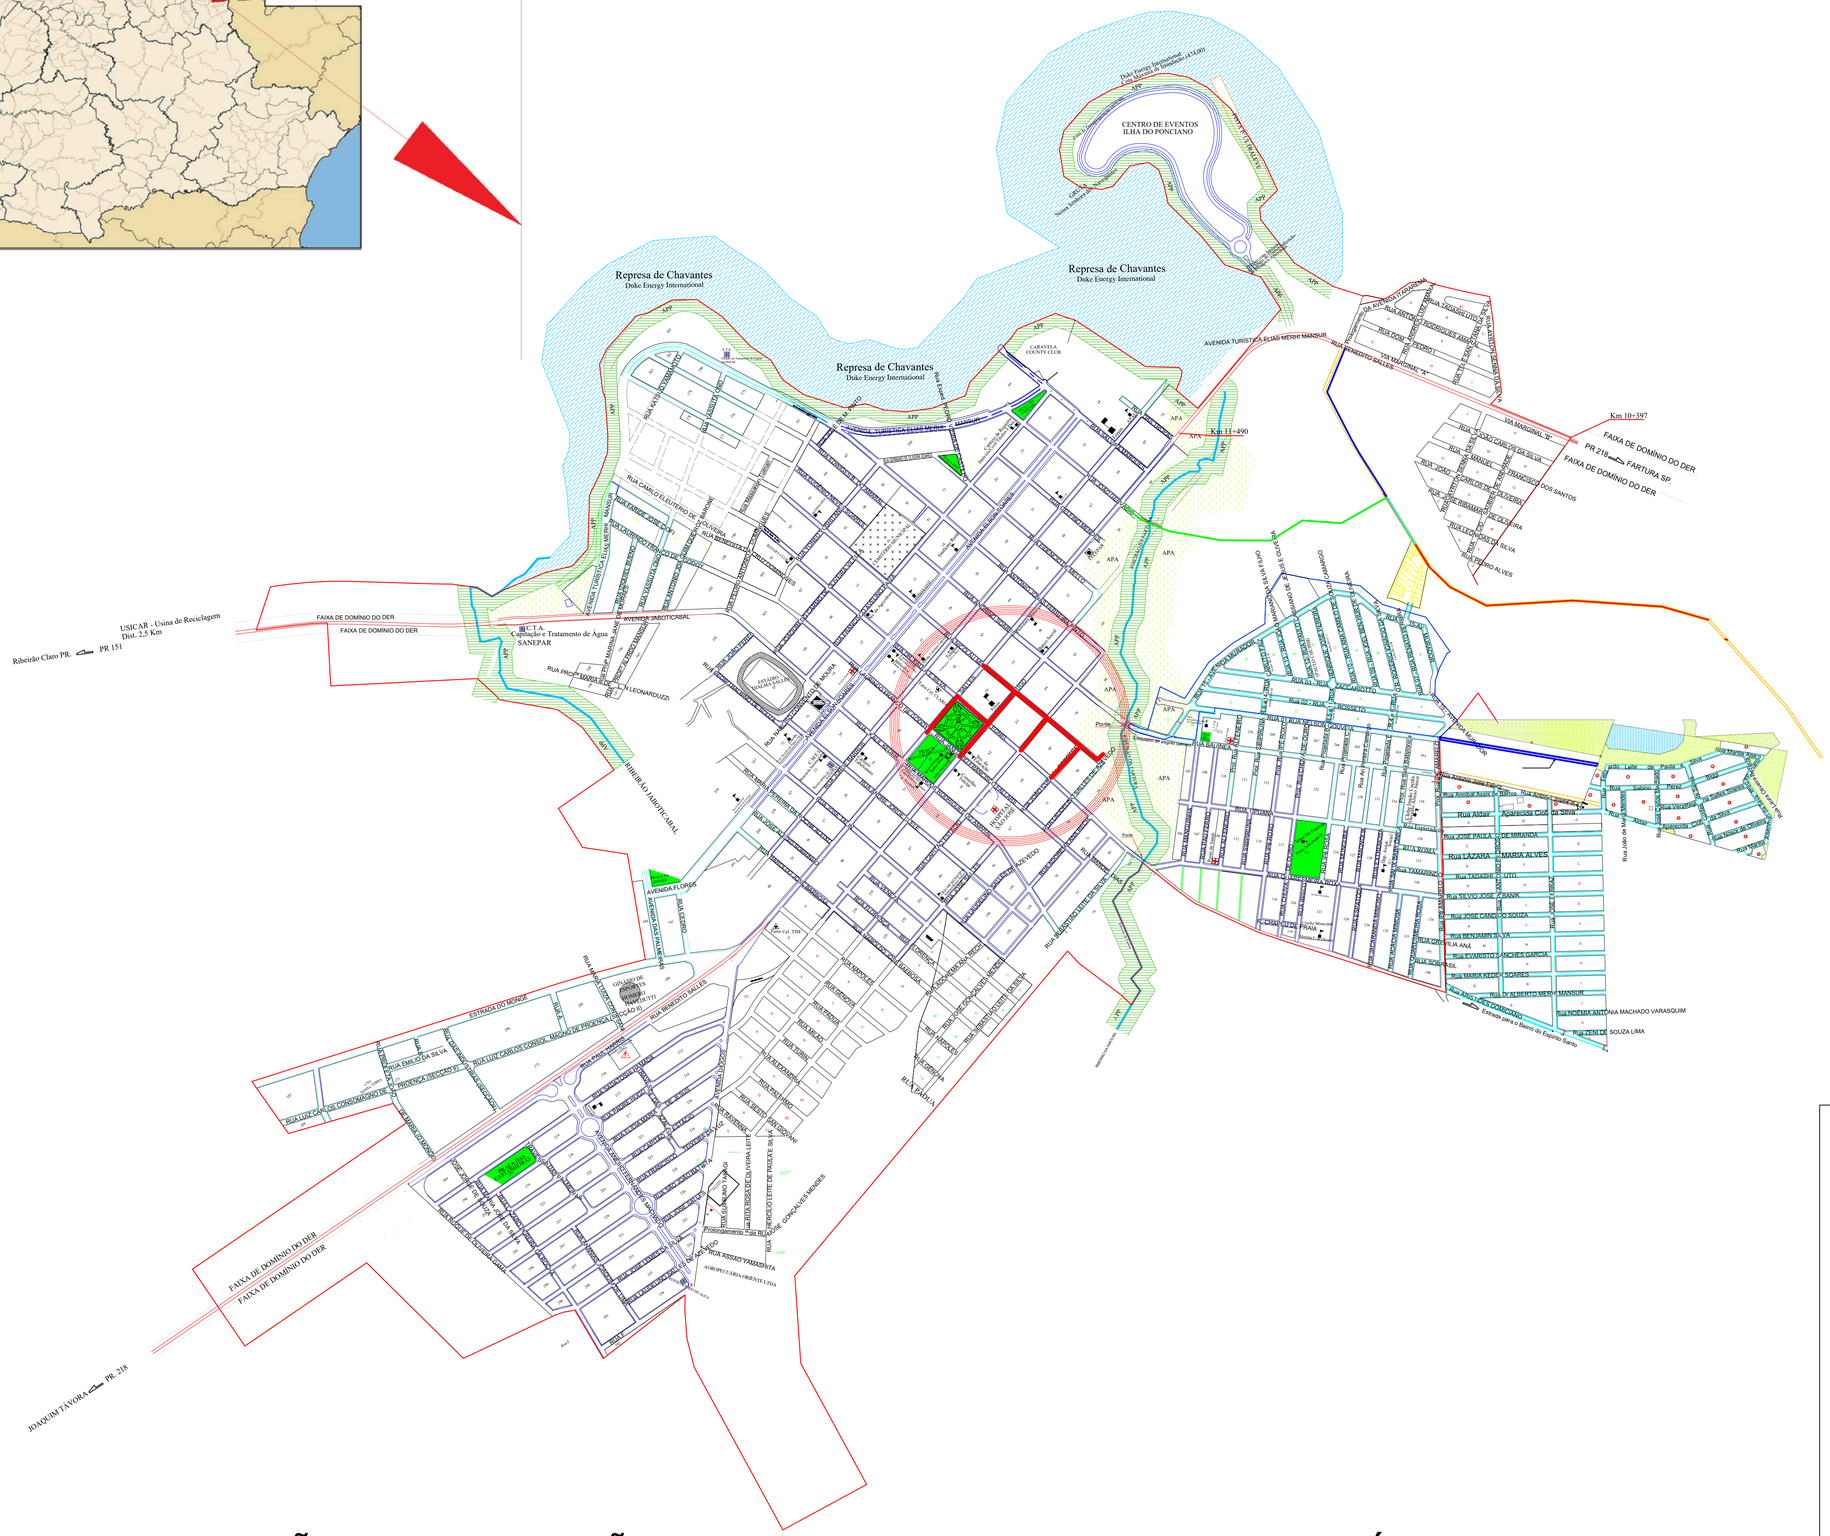

PLANTA DE SITUAÇÃO - LOCALIZAÇÃO DA OBRA NO CONTEXTO DO MUNICÍPIO

ESCALA 1:7.500

Título: PLANTA_DE_LOCALIZAÇÃO	Folha: 01/01

PREFEITURA MUNICIPAL DE CARLÓPOLIS
Rua Benedito Salles, 1060 - Centro
CEP 86420-000 - Carlópolis – Paraná
Fone/Fax: (43) 3566 1291

Legenda:
PLANTA DE SITUAÇÃO

OBRA: DRENAGEM URBANA

ENDEREÇO: DIVERSAS RUAS

(PROPRIETÁRIO(s):
PREF. MUNICIPAL DE CARLÓPOLIS/PR
CNPJ: 76.968.766/0001-67
PREFEITO: NILTON DOUGLAS DE MEIRA

PROJETO:
ANDERSON ROBLES GAMA
ENGENHEIRO CIVIL
CREA/PR. 94134/D