
MEDIDAS EM METROS

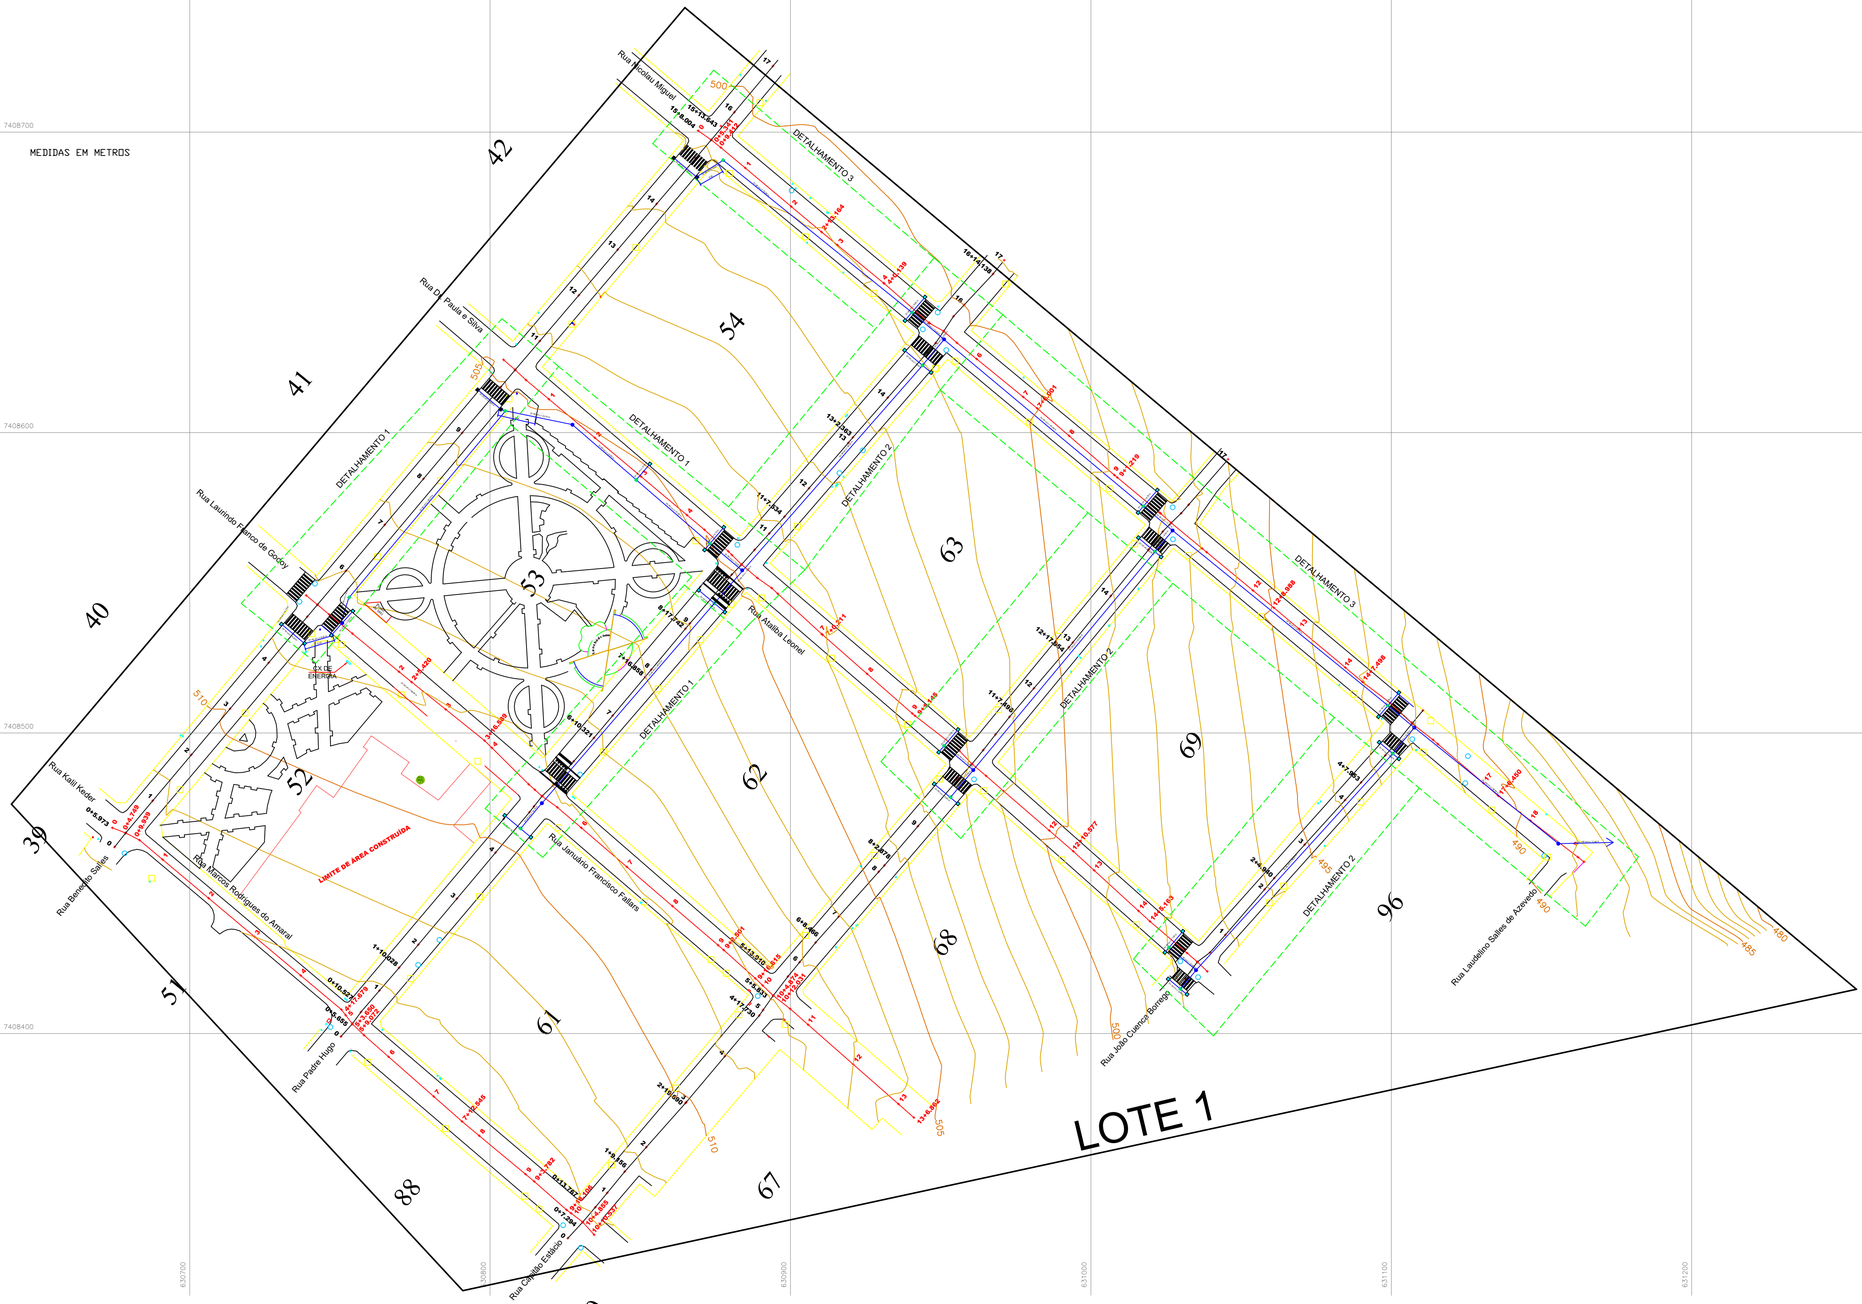

D= 40 cm	197,40 m
D= 60 cm	615,22 m
D= 80 cm	300,70 m
D= 100 cm	78,80 m
PV	10 und
CX LIG.	19 und
BL	37 und

Escavação	4.584,36 m³
Reaterro	4.172,79 m³
Demolição de CAUQ	1.315,98 m²
Recolocação de lajotas	142,22 m²
Recolocação de petpave	162,13 m²
Brita graduada	212,10 m³
Pintura de ligação	1.315,98 m²
CAUQ	164,50 ton
Dissipador de energia	1,00 und

- CURVA DE NÍVEL AUXILIAR
- CURVA DE NÍVEL MESTRA
- MEIO FIO
- PROJEÇÃO DE MEIO FIO
- ALINHAMENTO PREDIAL
- POSTE
- PV - POÇO DE VISITA
- SANEPAR
- COPEL
- TELEFONE
- BOCA DE LOBO

PROJETO:

DRENAGEM URBANA

ASSUNTO:
DRENAGEM URBANA NA ÁREA CENTRAL DA CIDADE

LOCAL:
REFERÊNCIA: RUA BENEDITO SALLES - LOTE 1

MUNICÍPIO:
CARLÓPOLIS - PR.

PROPRIETÁRIO:
PREFEITURA MUNICIPAL DE CARLÓPOLIS

RESPONSÁVEL TÉCNICO / REGISTRO PROF:

ENGENHEIRO CIVIL ANDERSON ROBLES GAMA
CREA PR 94.1343
ESP. ENGENHARIA DIAGNÓSTICA

DESENHO: ANDERSON R GAMA
DATA: SETEMBRO/2022
ESCALA DO DESENHO: 1:1000

FOLHA 01/05

ISO A0
841x1189