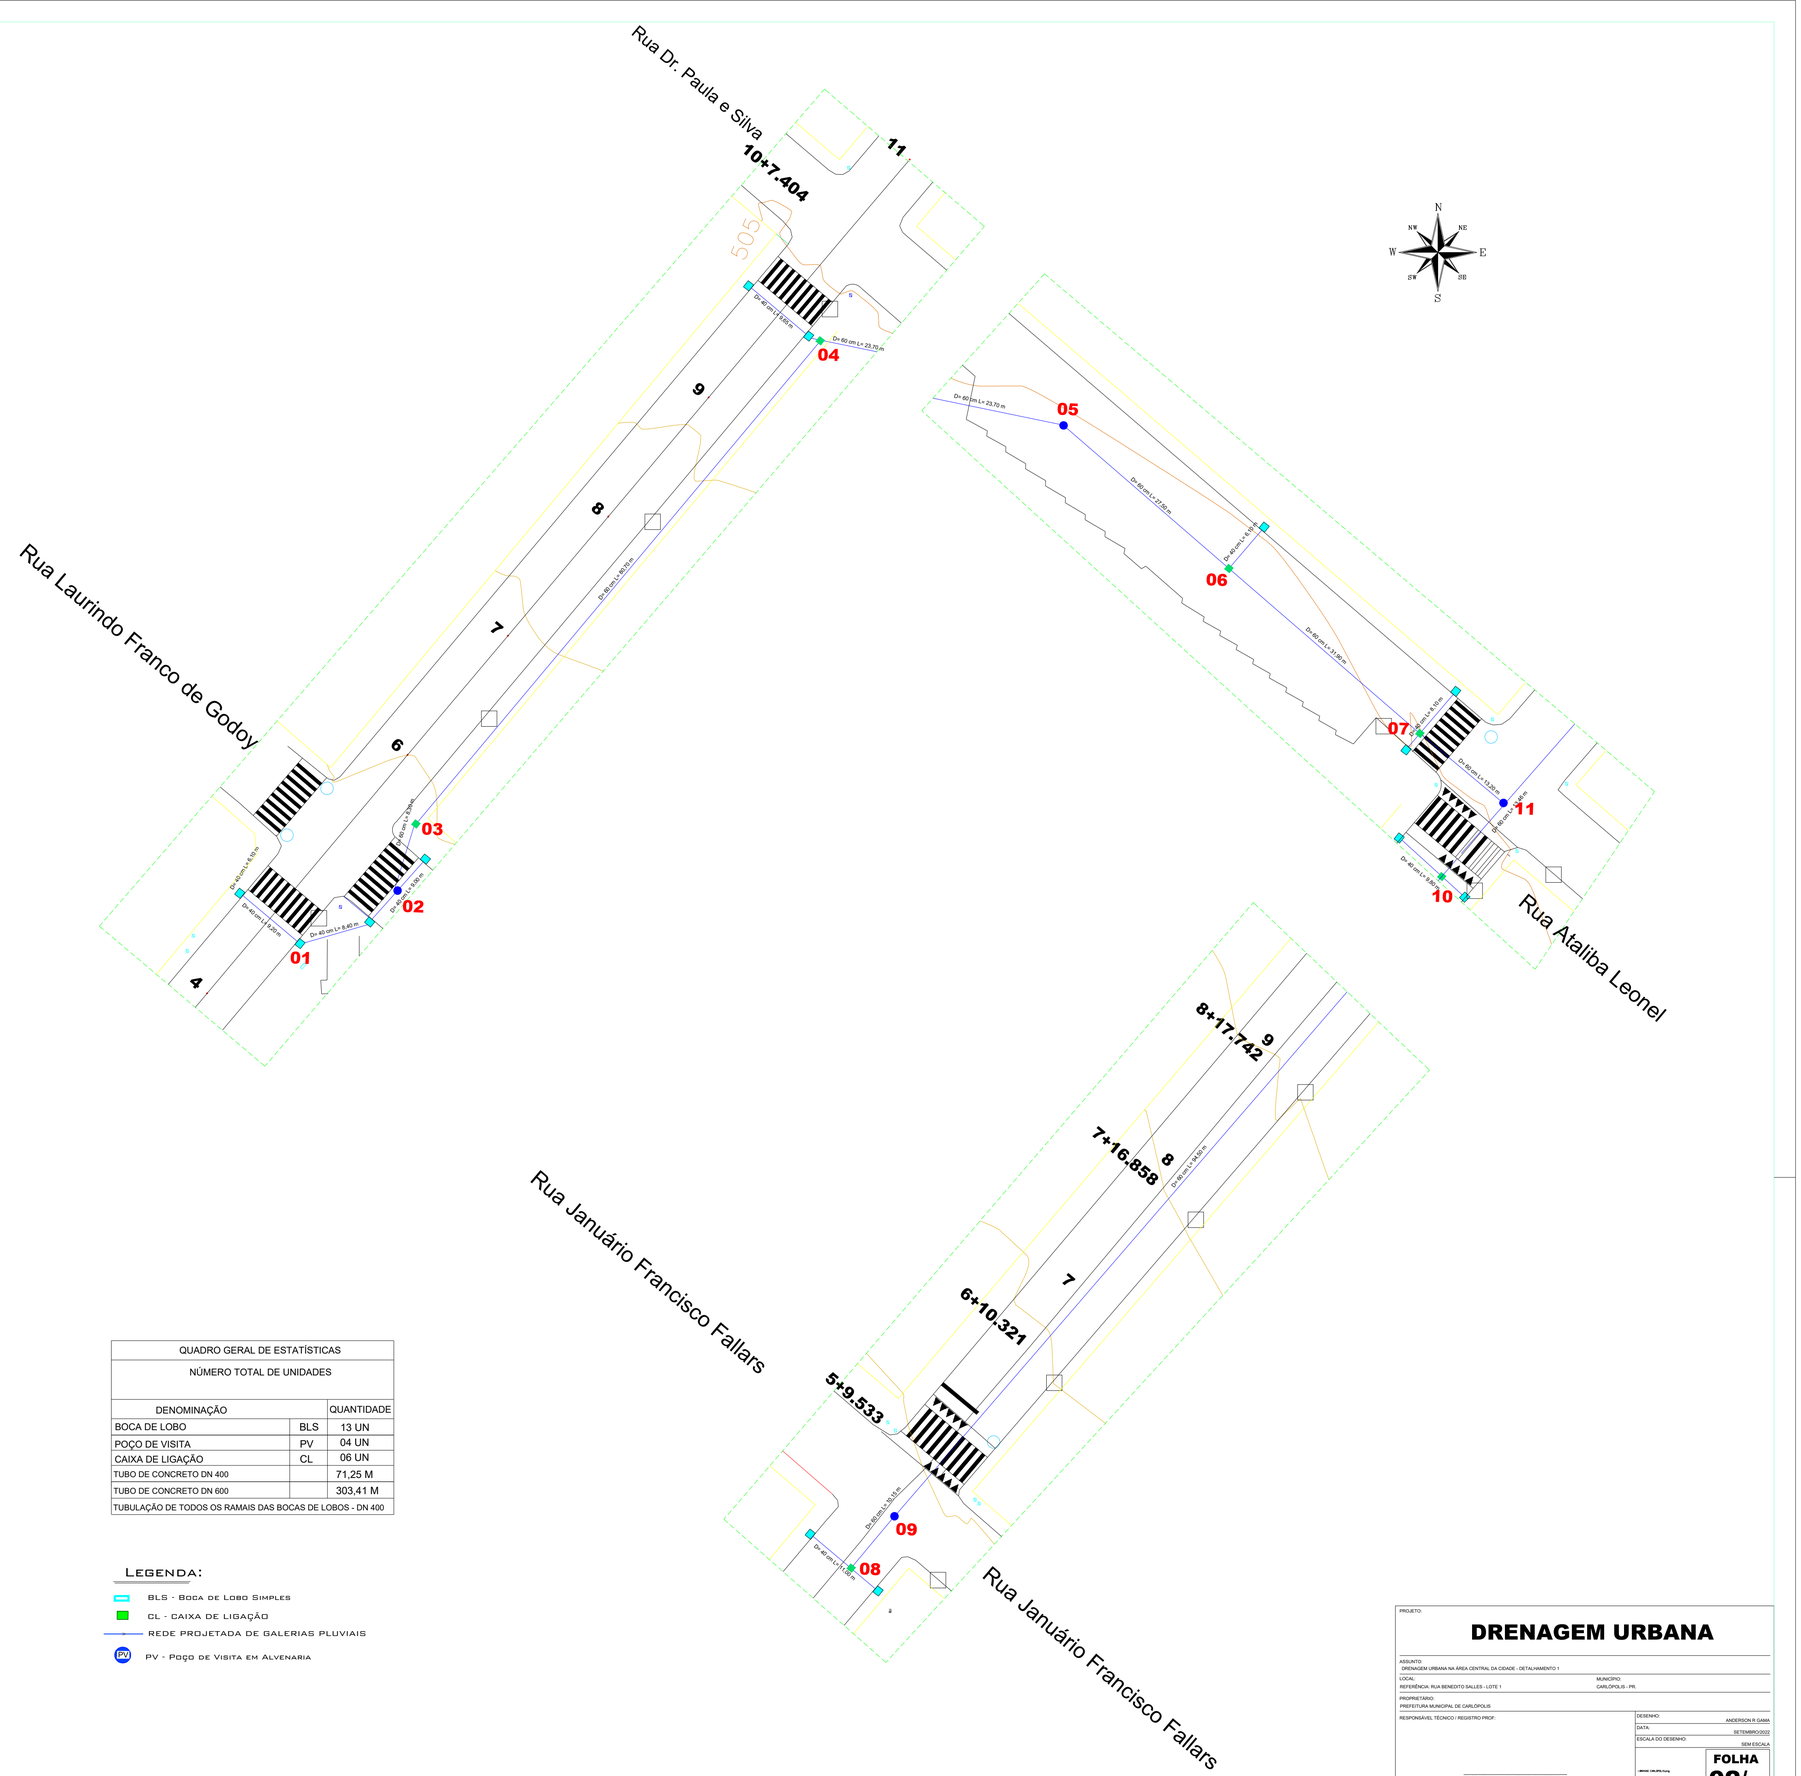


QUADRO GERAL DE ESTATÍSTICAS		
NÚMERO TOTAL DE UNIDADES		
DENOMINAÇÃO		QUANTIDADE
BOCA DE LOBO	BLS	13 UN
POÇO DE VISITA	PV	04 UN
CAIXA DE LIGAÇÃO	CL	06 UN
TUBO DE CONCRETO DN 400		71,25 M
TUBO DE CONCRETO DN 600		303,41 M
TUBULAÇÃO DE TODOS OS RAMAIS DAS BOCAS DE LOBOS - DN 400		

LEGENDA:

- BLS - BOCA DE LOBO SIMPLES
- CL - CAIXA DE LIGAÇÃO
- REDE PROJETADA DE GALERIAS PLUVIAIS
- PV - POÇO DE VISITA EM ALVENARIA

PROJETO:

DRENAGEM URBANA

ASSUNTO:
DRENAGEM URBANA NA ÁREA CENTRAL DA CIDADE - DETALHAMENTO 1

LOCAL:
REFERÊNCIA: RUA BENEDITO SALLES - LOTE 1

MUNICÍPIO:
CARLÓPOLIS - PR.

PROPRIETÁRIO:
PREFEITURA MUNICIPAL DE CARLÓPOLIS

RESPONSÁVEL TÉCNICO / REGISTRO PROF:

ENGENHEIRO CIVIL ANDERSON ROBLES GAMA
CREA PR 94.134/D
ESP. ENGENHARIA DIAGNÓSTICA

DESENHO: ANDERSON R GAMA
DATA: SETEMBRO/2022
ESCALA DO DESENHO: SEM ESCALA

FOLHA 02/06