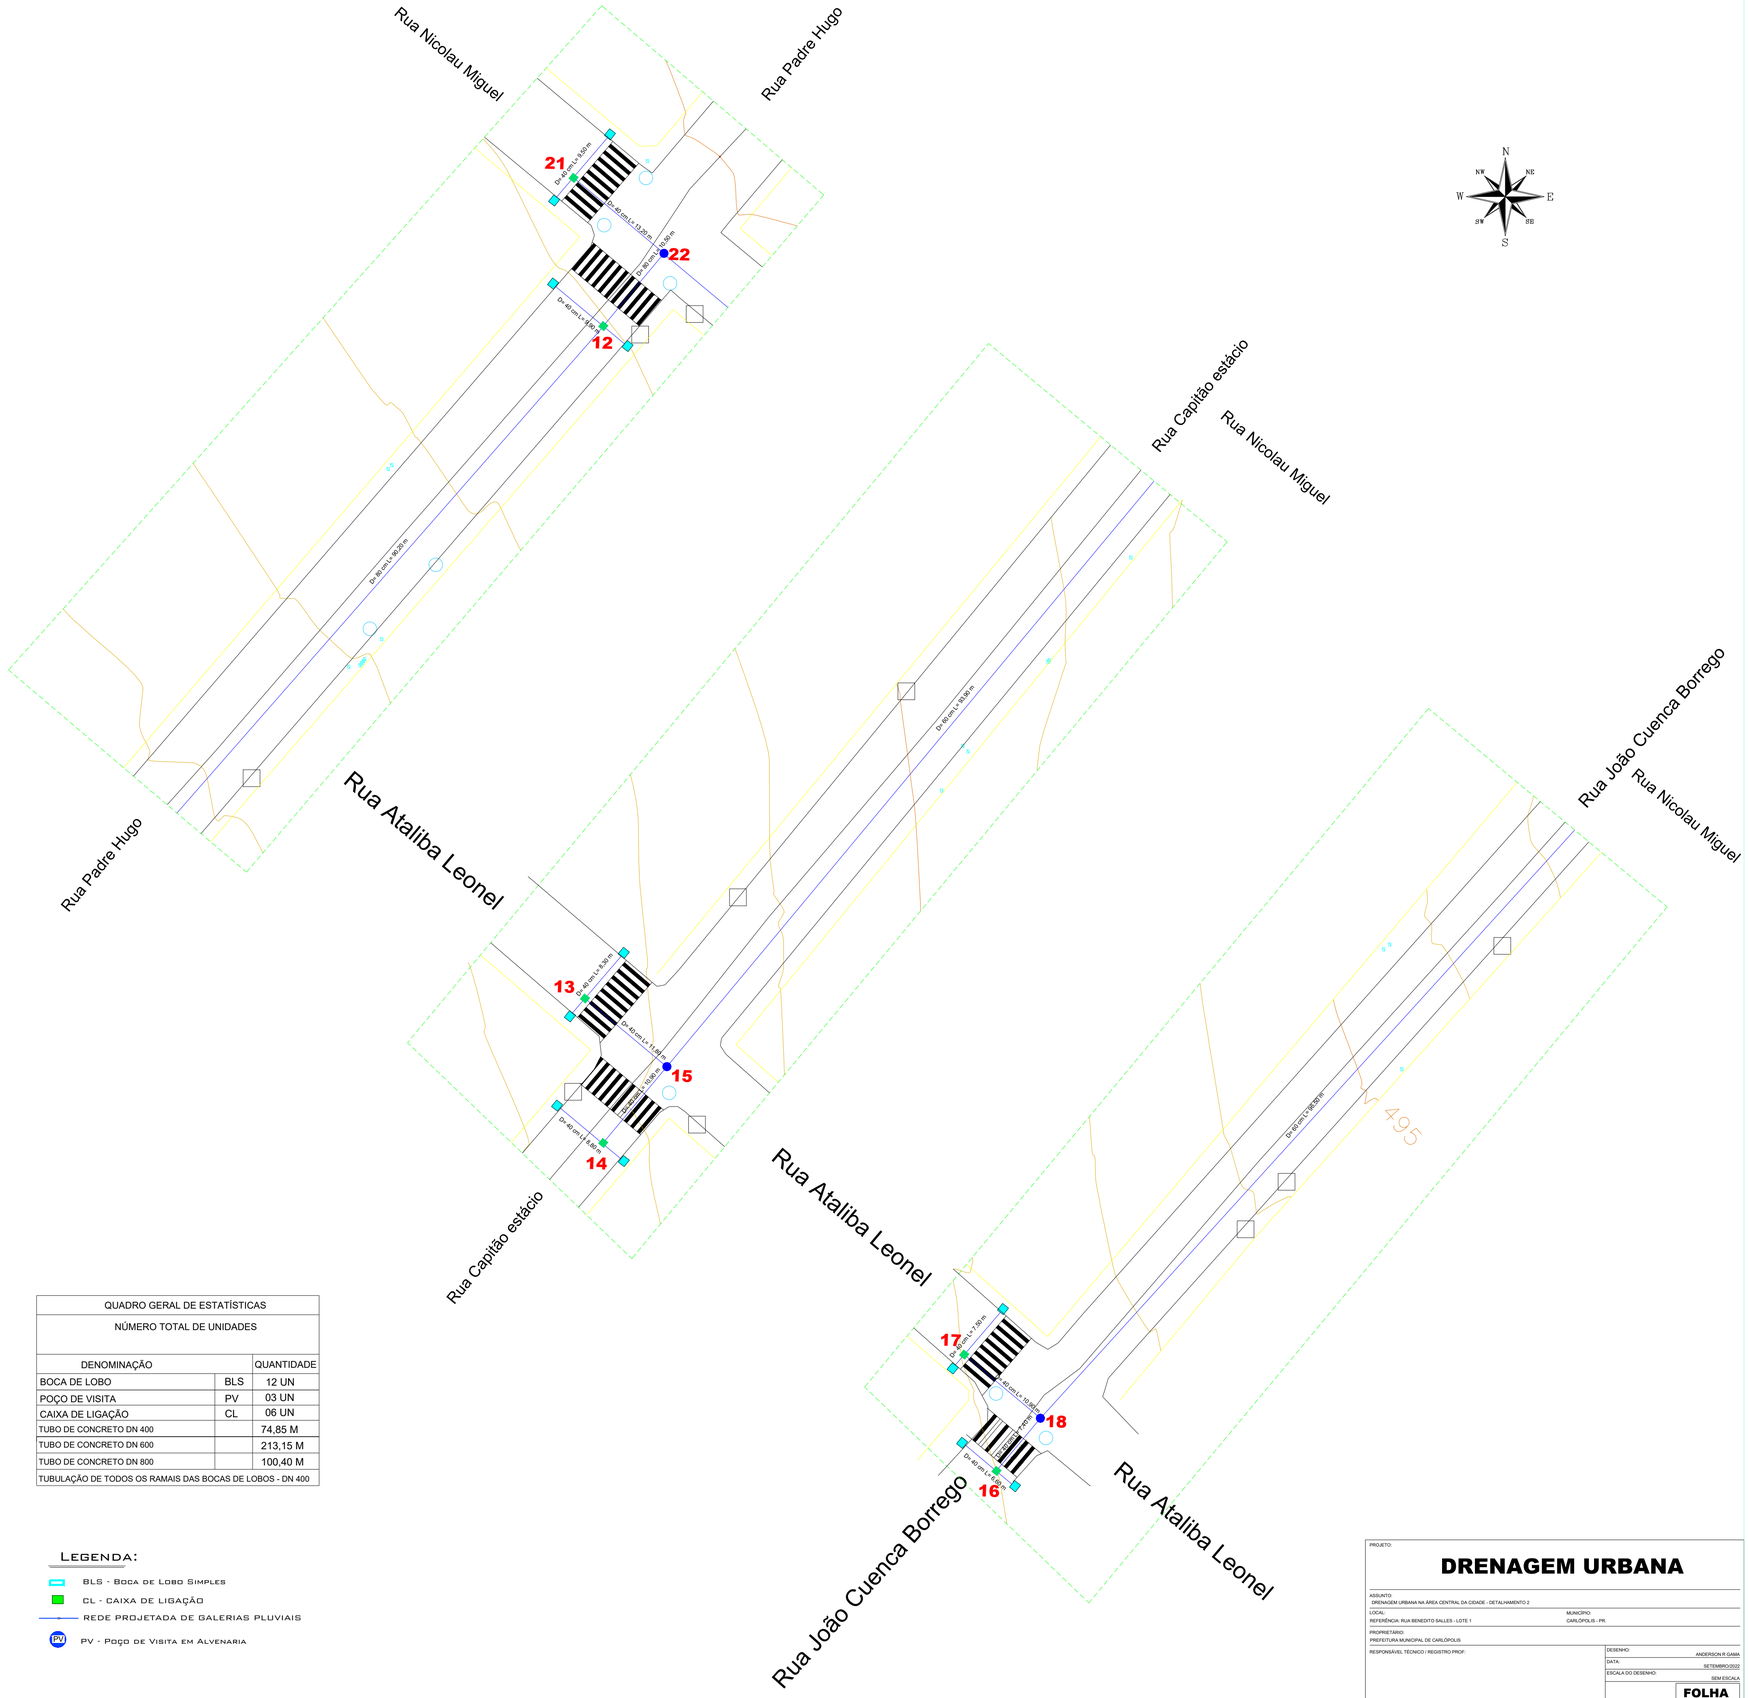


QUADRO GERAL DE ESTATÍSTICAS		
NÚMERO TOTAL DE UNIDADES		
DENOMINAÇÃO		QUANTIDADE
BOCA DE LOBO	BLS	12 UN
POÇO DE VISITA	PV	03 UN
CAIXA DE LIGAÇÃO	CL	06 UN
TUBO DE CONCRETO DN 400		74,85 M
TUBO DE CONCRETO DN 600		213,15 M
TUBO DE CONCRETO DN 800		100,40 M
TUBULAÇÃO DE TODOS OS RAMAIS DAS BOCAS DE LOBOS - DN 400		

LEGENDA:

- BLS - Boca de Lobo Simples
- CL - CAIXA DE LIGAÇÃO
- REDE PROJETADA DE GALERIAS PLUVIAIS
- PV - Poço de Visita em Alvenaria

PROJETO:

DRENAGEM URBANA

ASSUNTO:
DRENAGEM URBANA NA ÁREA CENTRAL DA CIDADE - DETALHAMENTO 2

LOCAL:
REFERÊNCIA: RUA BENEDITO SALLES - LOTE 1

MUNICÍPIO:
CARLÓPOLIS - PR.

PROPRIETÁRIO:
PREFEITURA MUNICIPAL DE CARLÓPOLIS

RESPONSÁVEL TÉCNICO / REGISTRO PROF:

ENGENHEIRO CIVIL ANDERSON ROBLES GAMA
CREA PR 94.134/D
ESP. ENGENHARIA DIAGNÓSTICA

DESENHO: ANDERSON R GAMA
DATA: SETEMBRO/2022
ESCALA DO DESENHO: SEM ESCALA

FOLHA 03/06