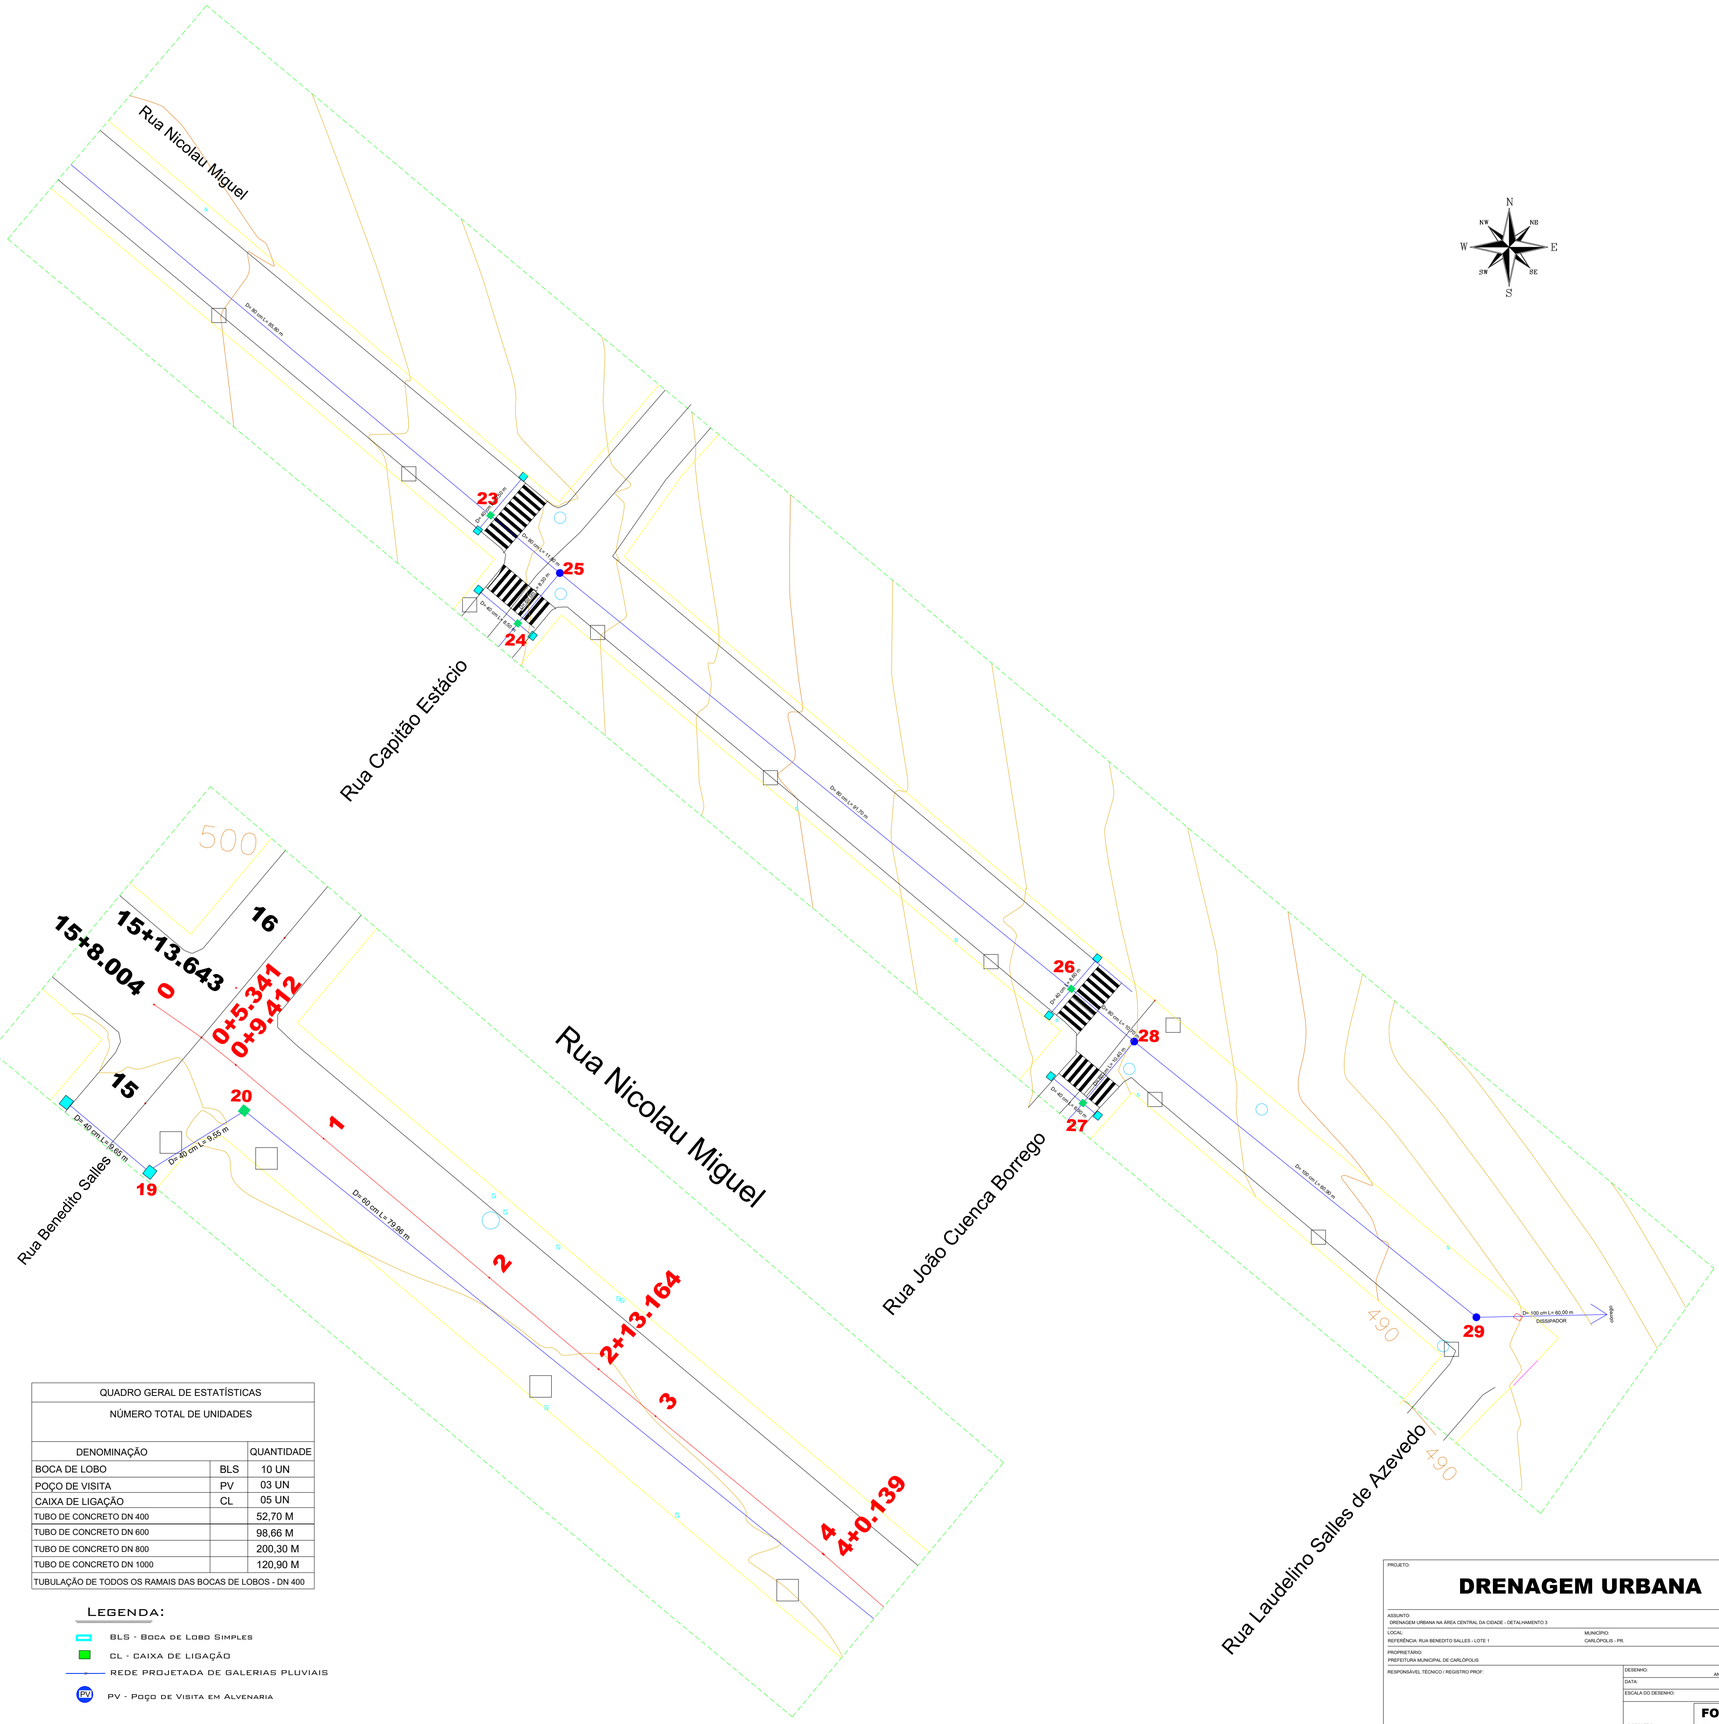


QUADRO GERAL DE ESTATÍSTICAS		
NÚMERO TOTAL DE UNIDADES		
DENOMINAÇÃO		QUANTIDADE
BOCA DE LOBO	BLS	10 UN
POÇO DE VISITA	PV	03 UN
CAIXA DE LIGAÇÃO	CL	05 UN
TUBO DE CONCRETO DN 400		52,70 M
TUBO DE CONCRETO DN 600		98,66 M
TUBO DE CONCRETO DN 800		200,30 M
TUBO DE CONCRETO DN 1000		120,90 M
TUBULAÇÃO DE TODOS OS RAMAIS DAS BOCAS DE LOBOS - DN 400		

LEGENDA:

- BLS - Boca de Lobo Simples
- CL - CAIXA DE LIGAÇÃO
- REDE PROJETADA DE GALERIAS PLUVIAIS
- PV - Poço de Visita em Alvenaria

PROJETO:

DRENAGEM URBANA

ASSUNTO:
DRENAGEM URBANA NA ÁREA CENTRAL DA CIDADE - DETALHAMENTO 2.

LOCAL:
REFERÊNCIA: RUA BENEDITO SALLES - LOTE 1

MUNICÍPIO:
CARÓPOLIS - PR.

PROPRIETÁRIO:
PREFEITURA MUNICIPAL DE CARÓPOLIS

RESPONSÁVEL TÉCNICO / REGISTRO PROF:

ENGENHEIRO CIVIL ANDERSON ROBLES GAMA
CREA PR 94.1343/D
ESP. ENGENHARIA DIAGNÓSTICA

DESENHO: ANDERSON R GAMA
DATA: SETEMBRO/2022
ESCALA DO DESENHO: SEM ESCALA

FOLHA 04/06