

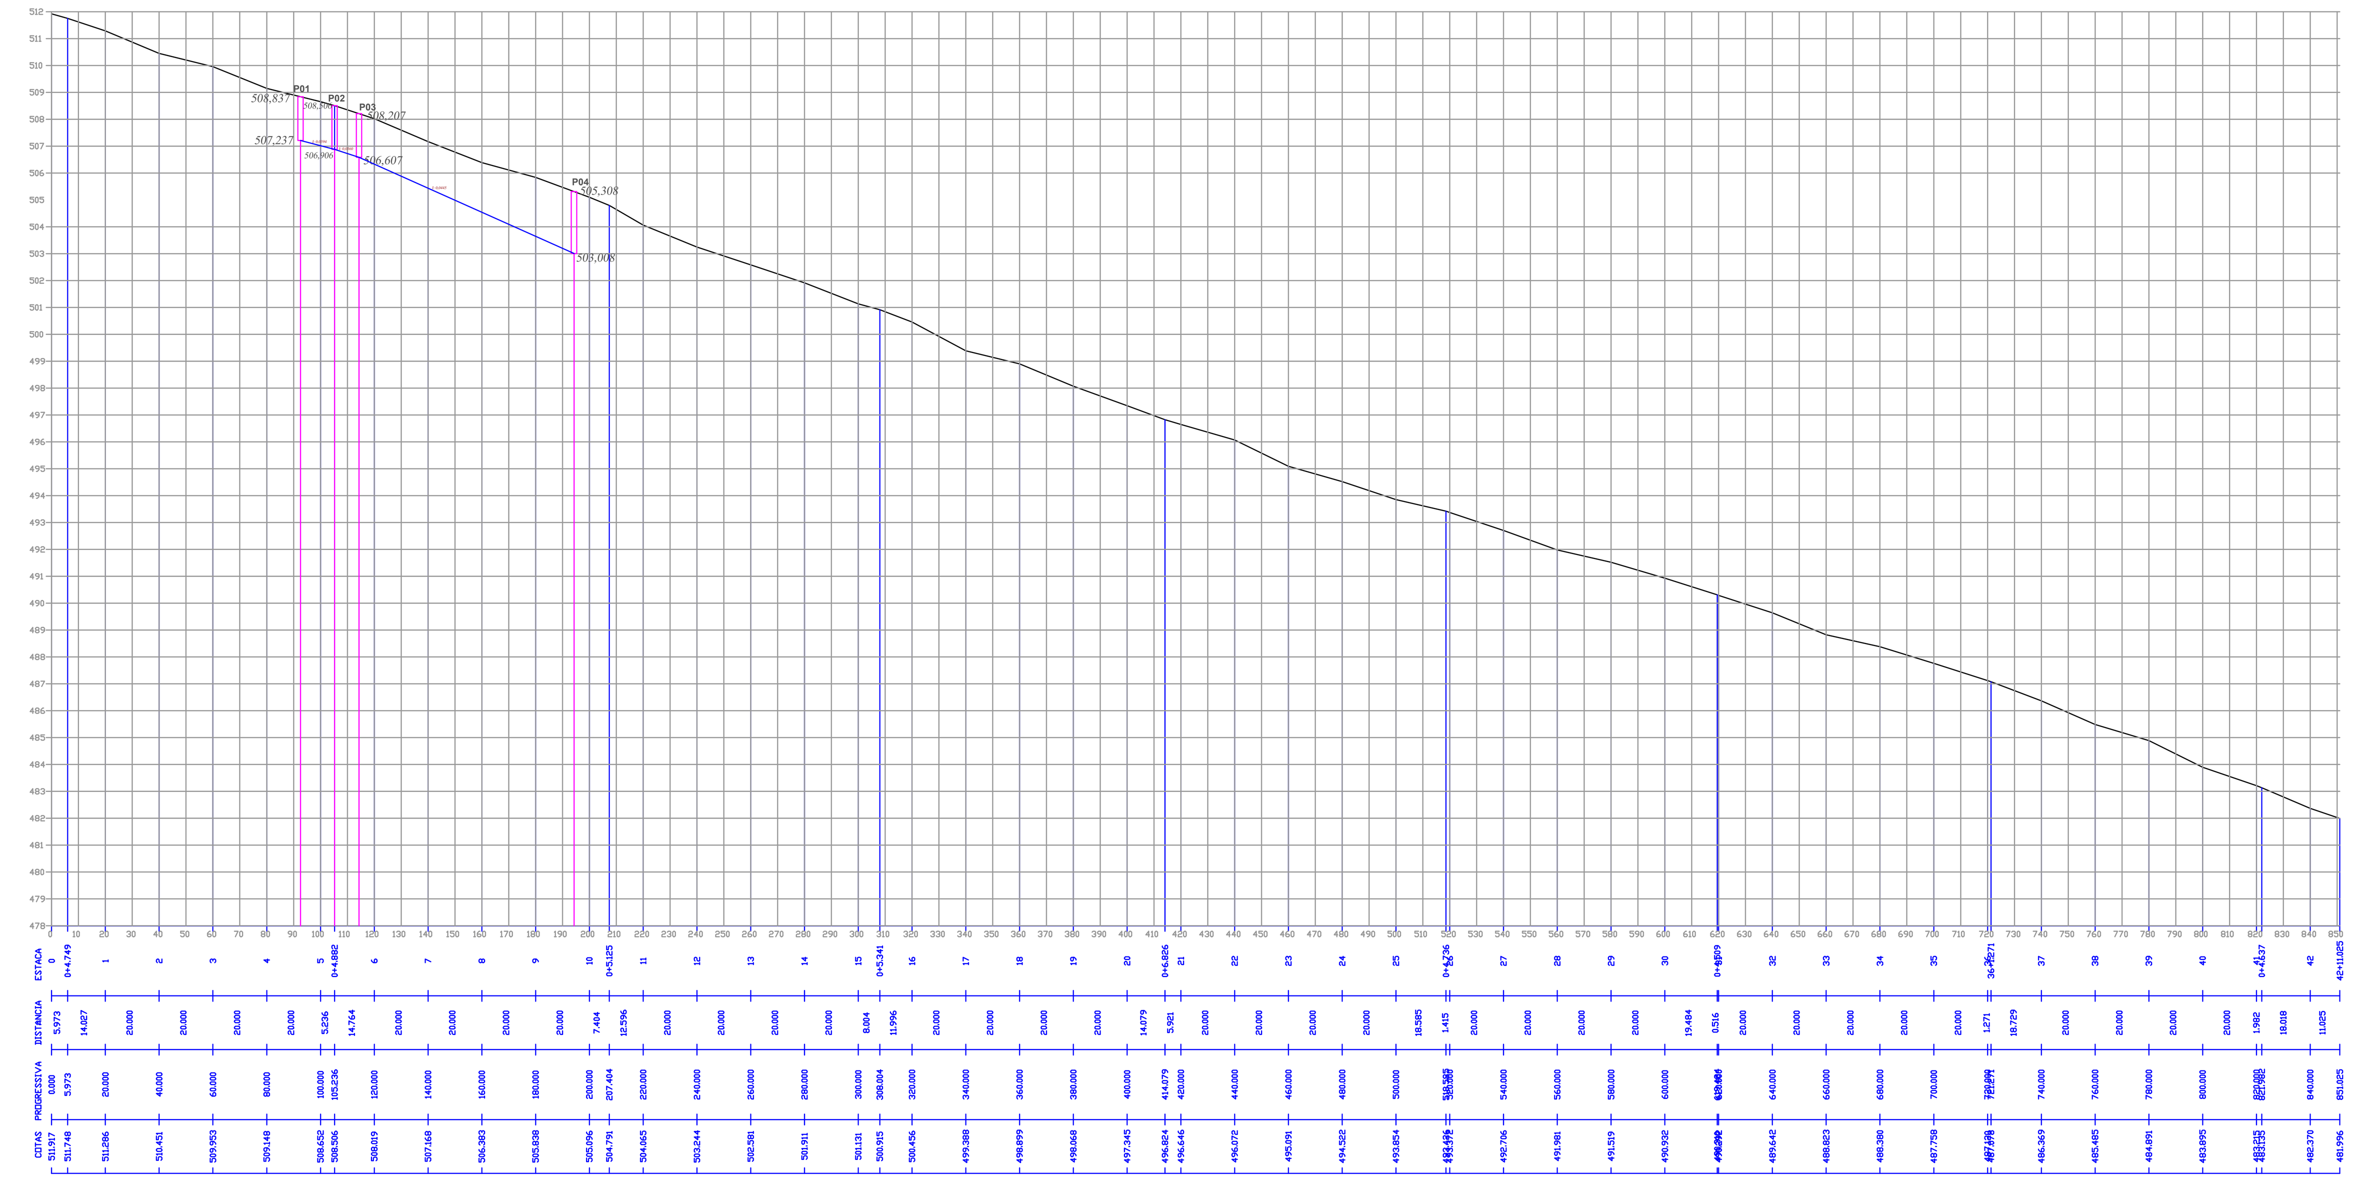



PERFIL LONGITUDINAL - RUA BENEDITO SALLES
Esc.: H:1000
Esc.: V: 100

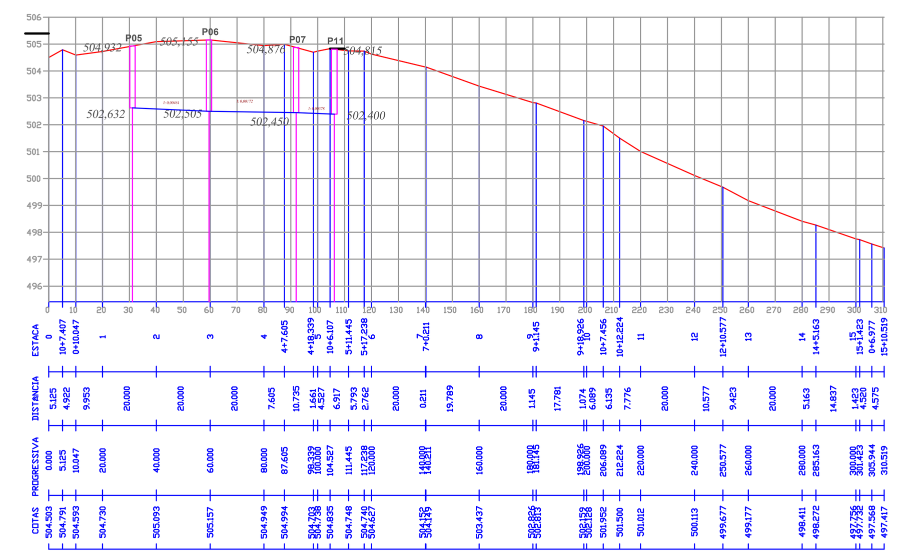


PERFIL LONGITUDINAL - RUA DR. PAULA E SILVA E RUA ATALIBA LEONEL
Esc.: H:1000
Esc.: V: 100

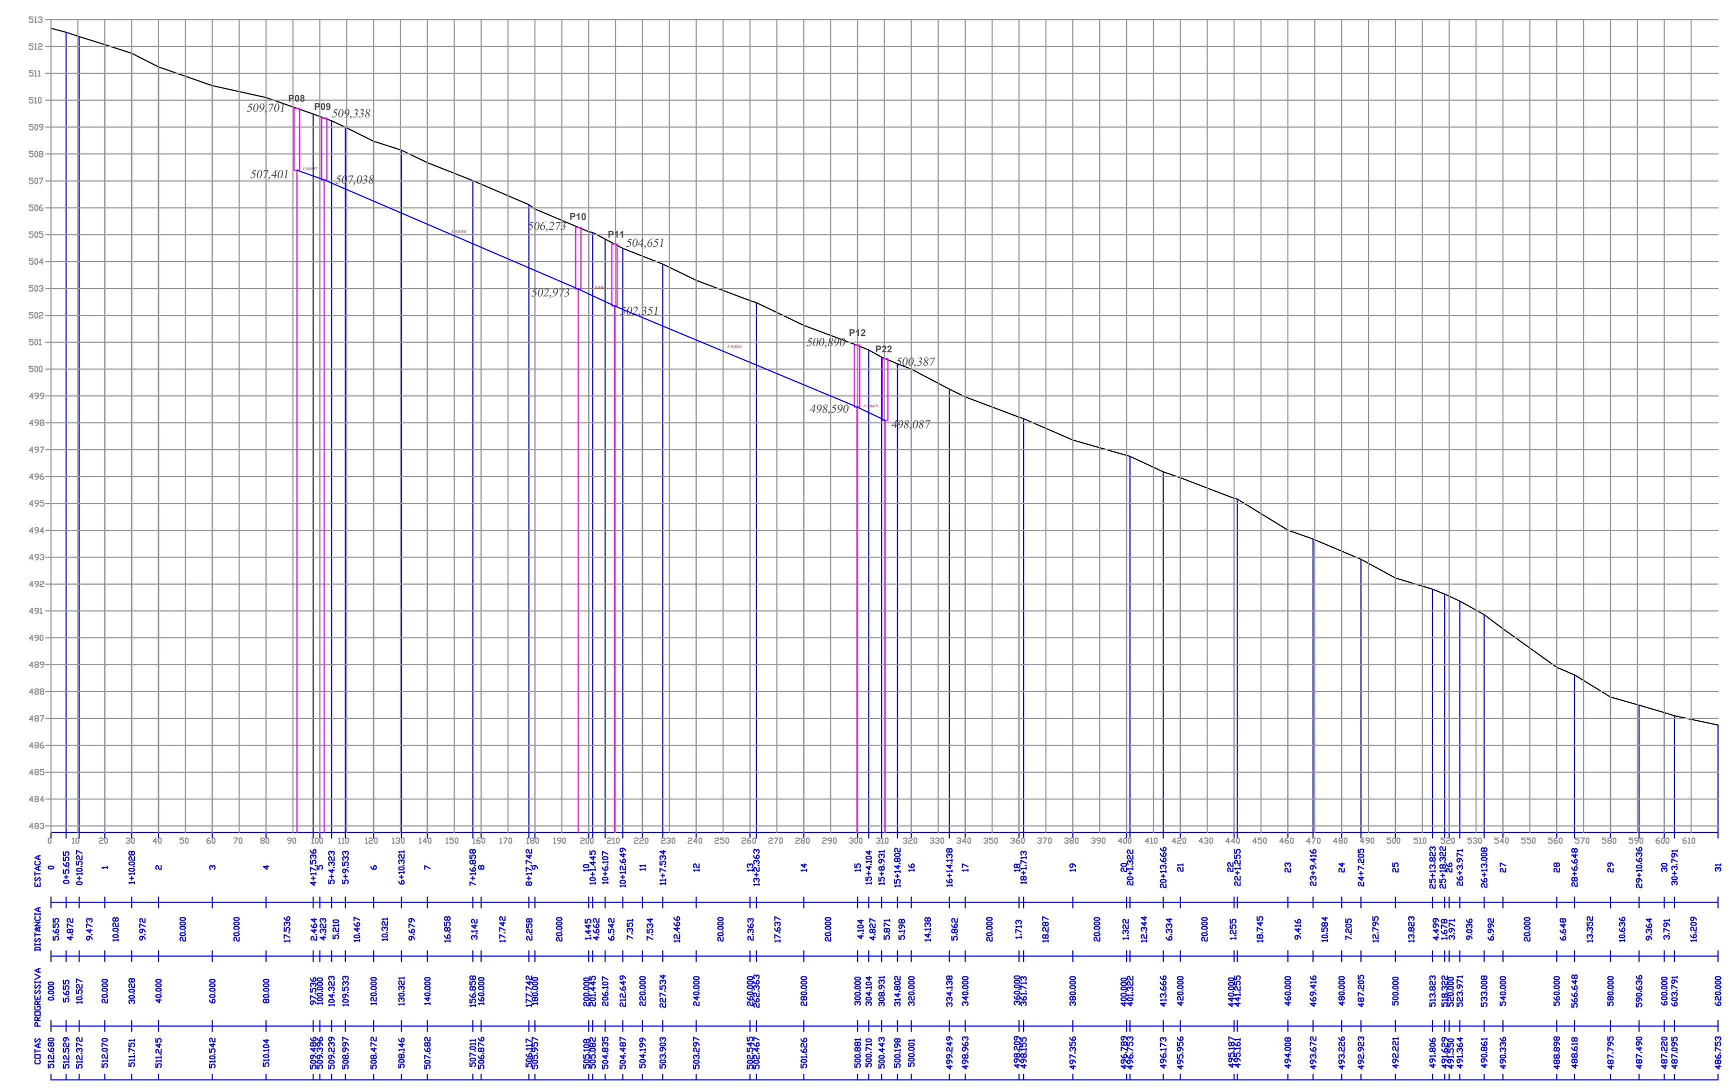


PERFIL LONGITUDINAL - RUA PADRE HUGO
Esc.: H:1000
Esc.: V: 100

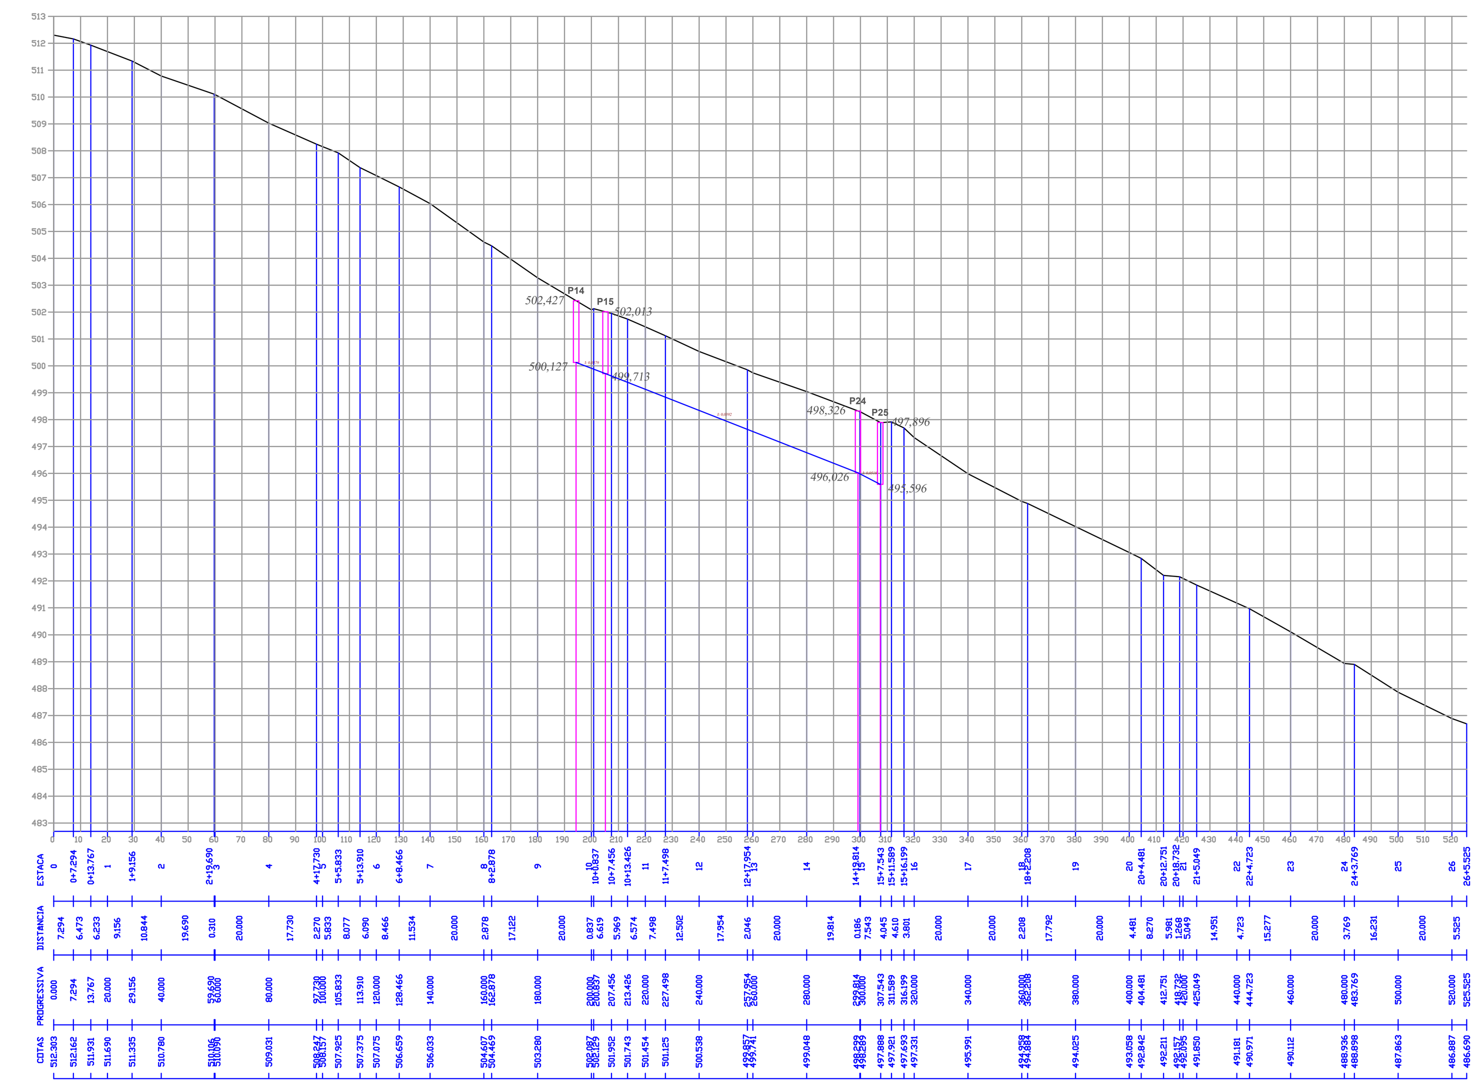

PERFIL LONGITUDINAL - RUA CAPITÃO ESTÁCIO
Esc.: H:1000
Esc.: V: 100

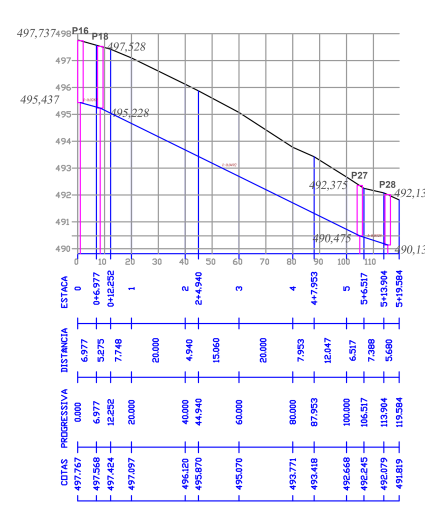

PERFIL LONGITUDINAL - RUA JOÃO CUENCA BORREGO
Esc.: H:1000
Esc.: V: 100

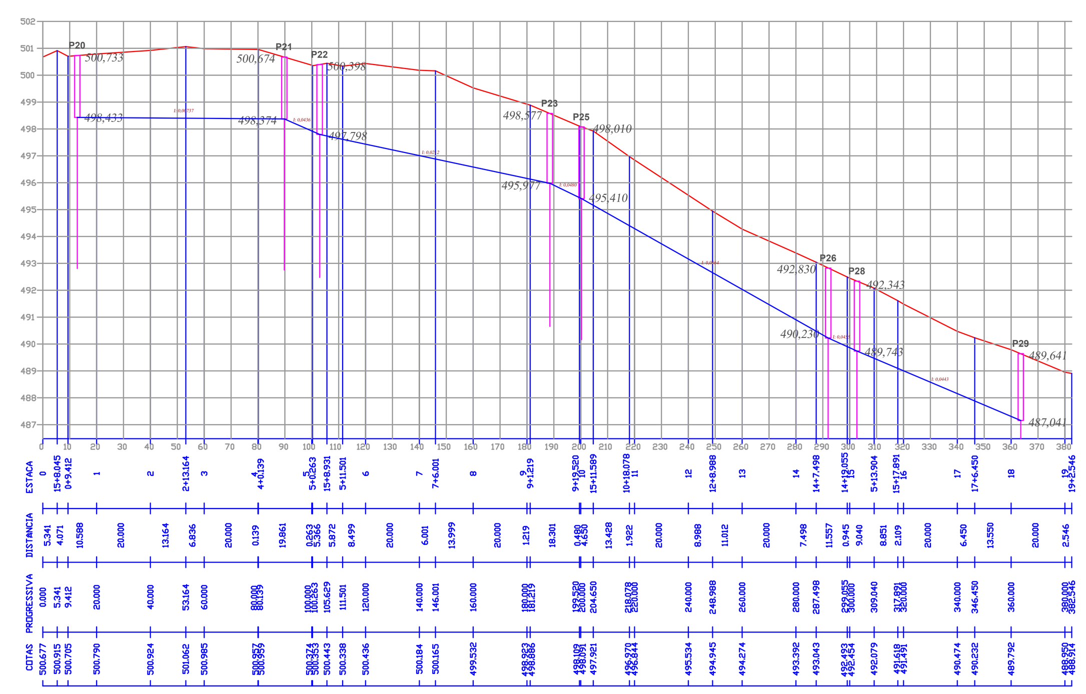

PERFIL LONGITUDINAL - RUA NICOLAU MIGUEL
Esc.: H:1000
Esc.: V: 100

PROJETO:

DRENAGEM URBANA

ASSUNTO:
PERFIL DAS DREANGENS

LOCAL:
REFERÊNCIA: RUA BENEDITO SALLES - LOTE 1

MUNICÍPIO:
CARLÓPOLIS - PR.

PROPRIETÁRIO:
PREFEITURA MUNICIPAL DE CARLÓPOLIS

RESPONSÁVEL TÉCNICO / REGISTRO PROF:

ENGENHEIRO CIVIL ANDERSON ROBLES GAMA
CREA PR 94.134/D
ESP. ENGENHARIA DIAGNÓSTICA

DESENHO: ANDERSON R GAMA

DATA: SETEMBRO/2022

ESCALA DO DESENHO: SEM ESCALA

FOLHA
06/06

ISO A0
841x1189