


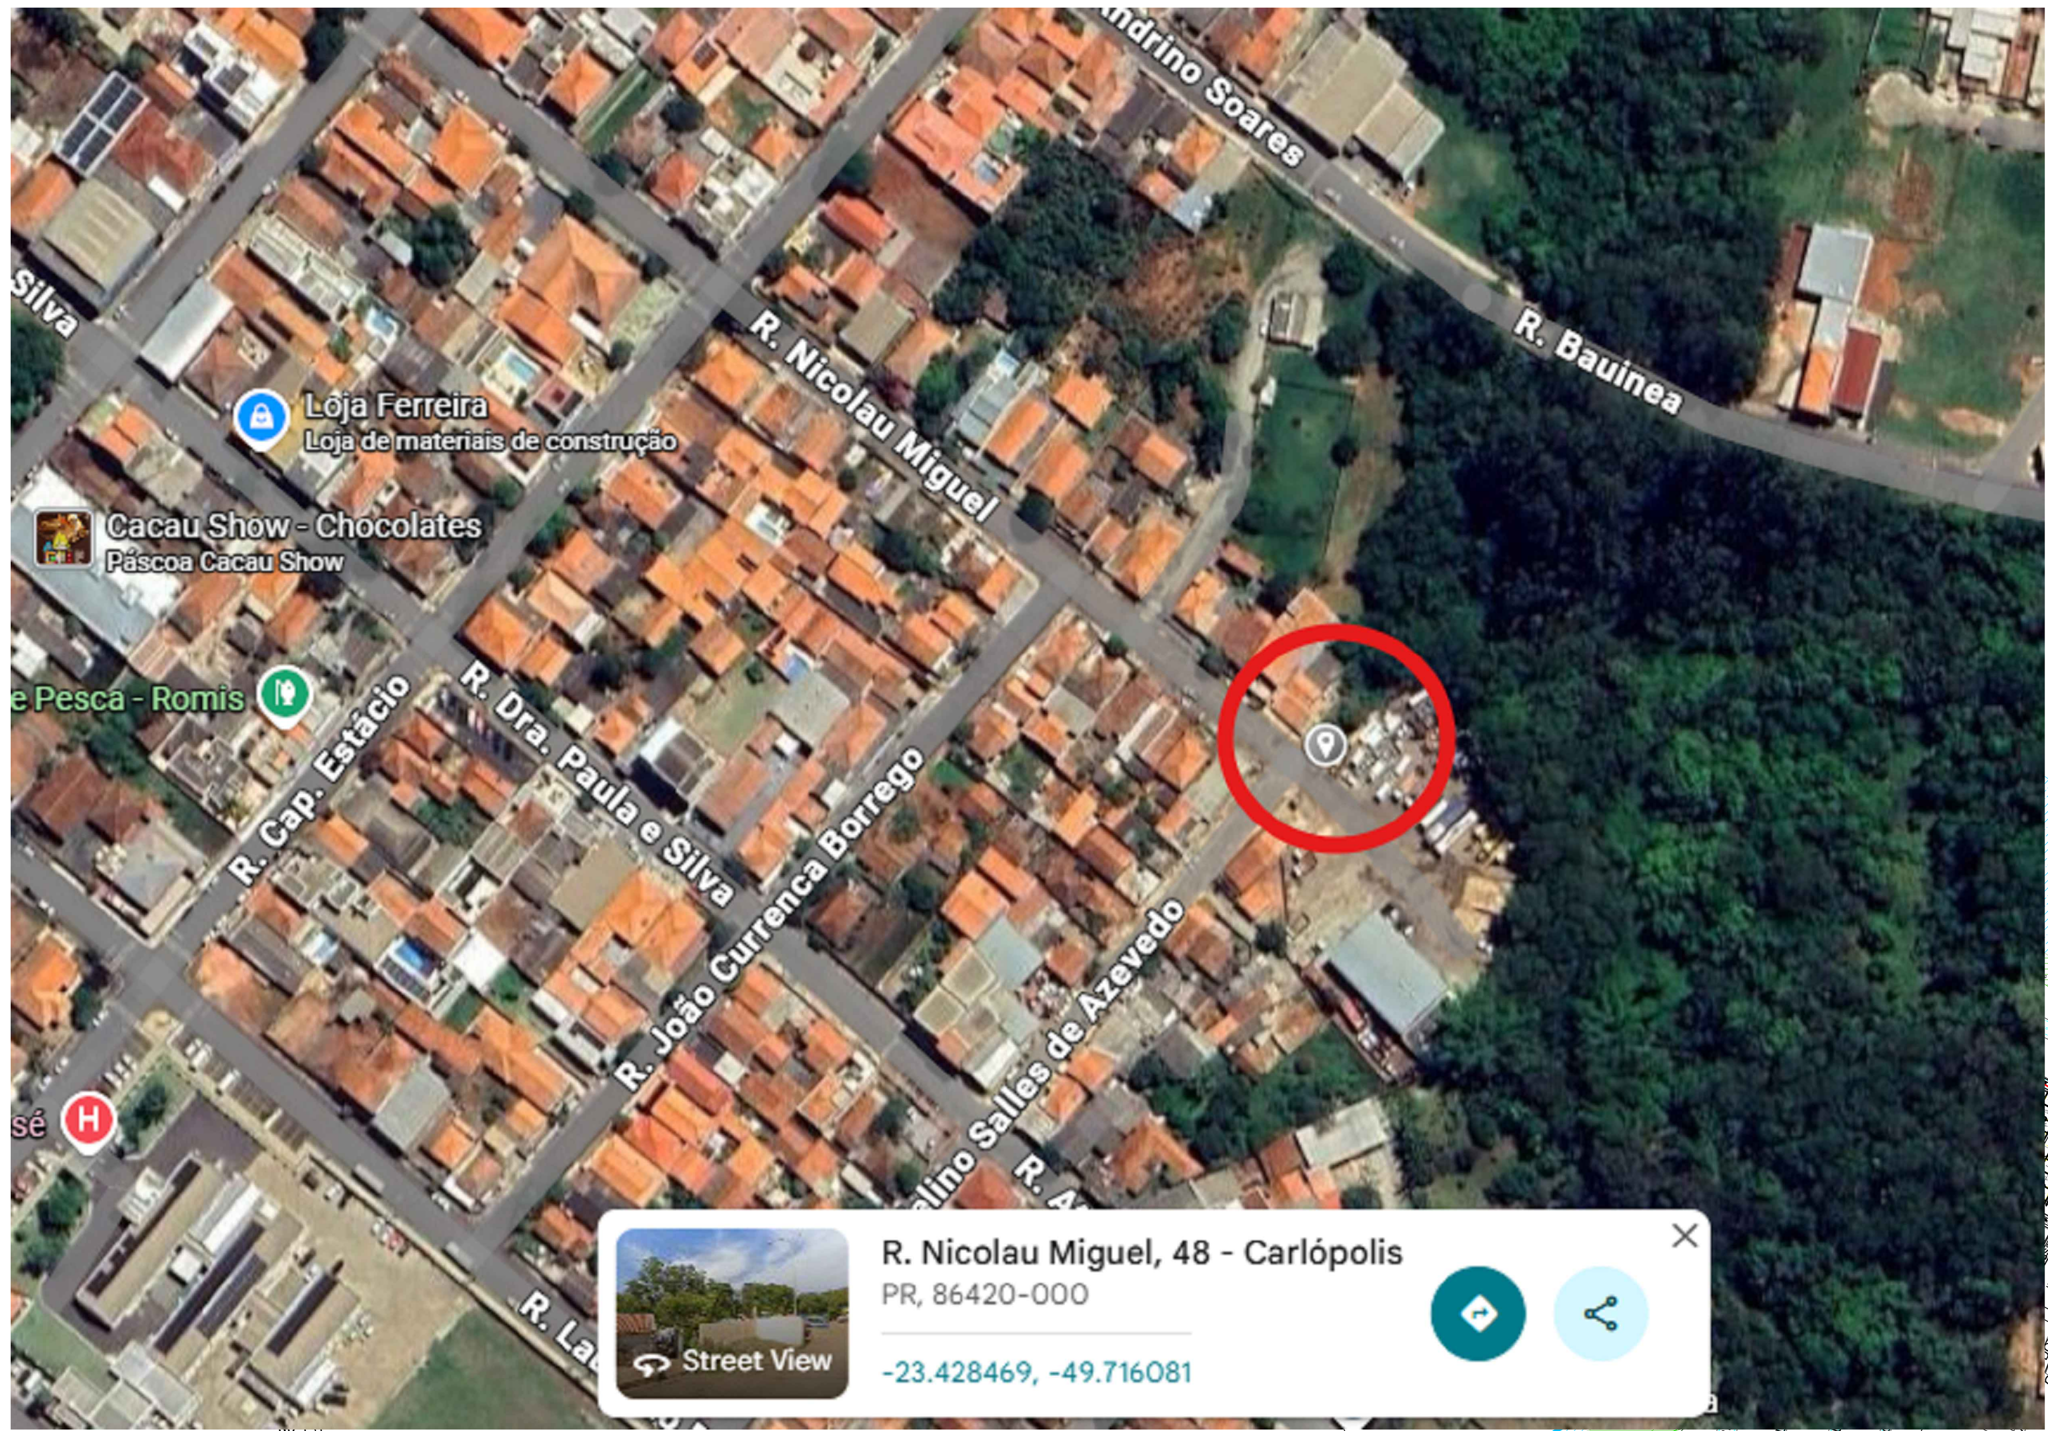

LOCALIZAÇÃO DISSIPADOR

ESCALA 1:7.500

Título: LOCALIZAÇÃO_DISSIPADOR

Folha: 01/01

PREFEITURA MUNICIPAL DE CARLÓPOLIS

Rua Benedito Salles, 1060 - Centro

CEP 86420-000 - Carlópolis – Paraná

Fone/Fax: (43) 3566 1291

Legenda:

PLANTA DE SITUAÇÃO

OBRA: DRENAGEM URBANA

ENDEREÇO: DIVERSAS RUAS

PROPRIETÁRIO(a):

PREF. MUNICIPAL DE CARLÓPOLIS/PR
CNPJ: 76.965.789/0001-87
PREFEITO: NILTON DOUGLAS DE MEIRA

PROJETO:

ANDERSON ROBLES GAMA
ENGENHEIRO CIVIL
CREA/PR: 94134/D