
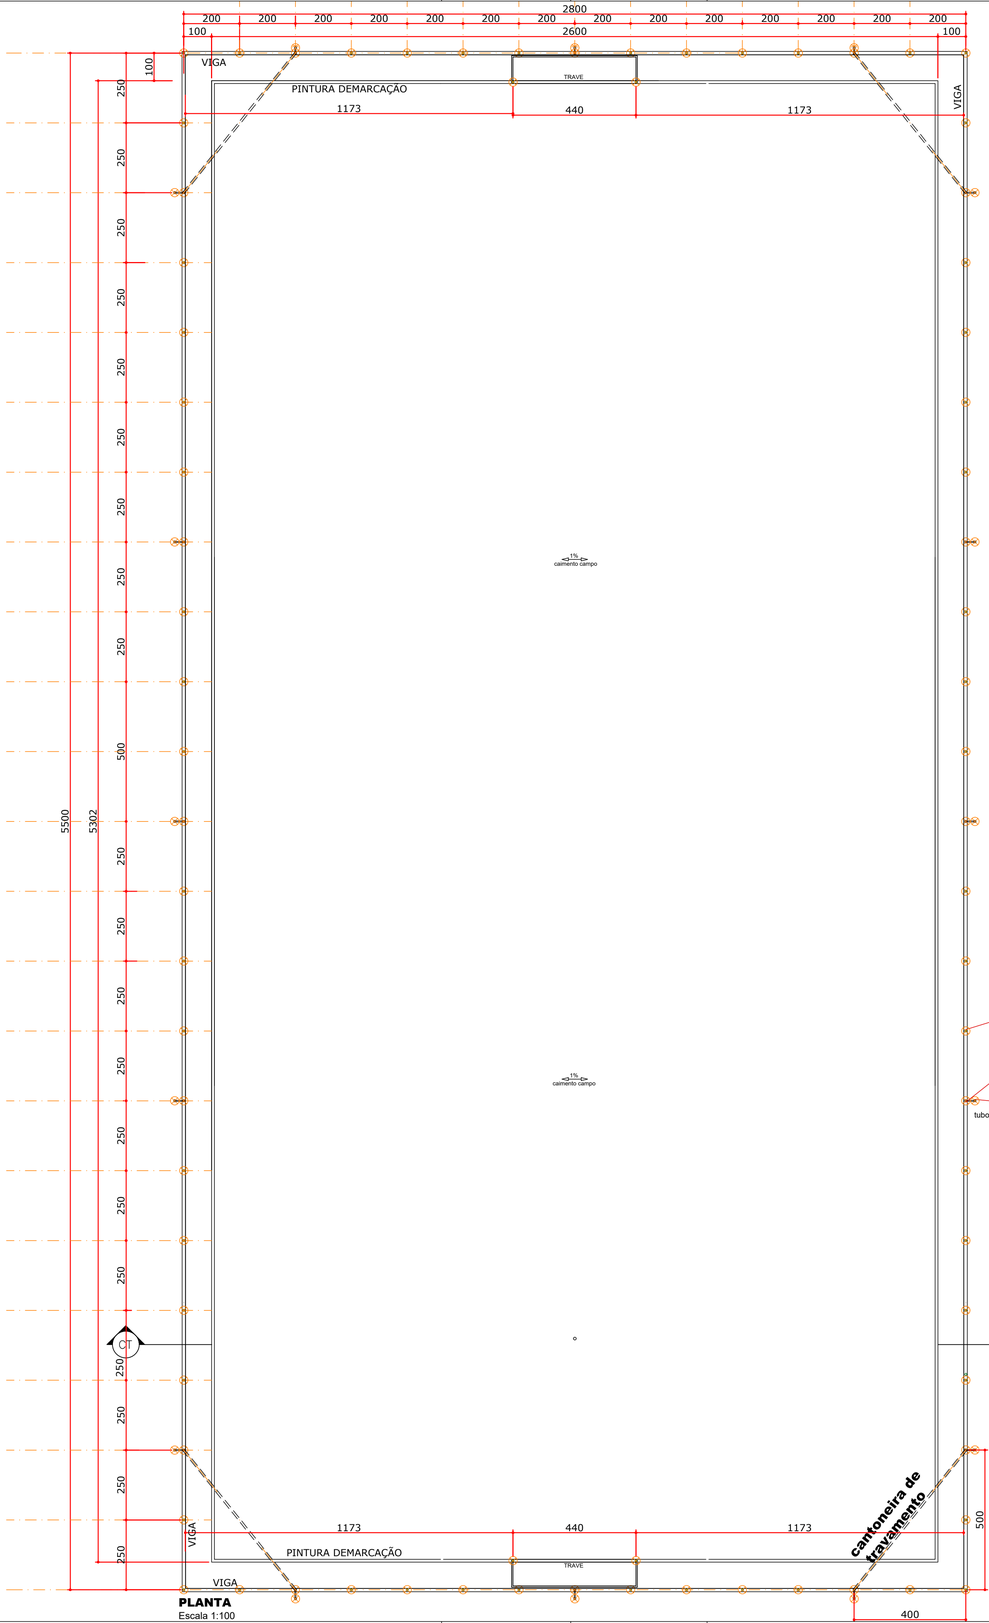



PLANTA
Escala 1:100

ISO A1
(594.000x841.00

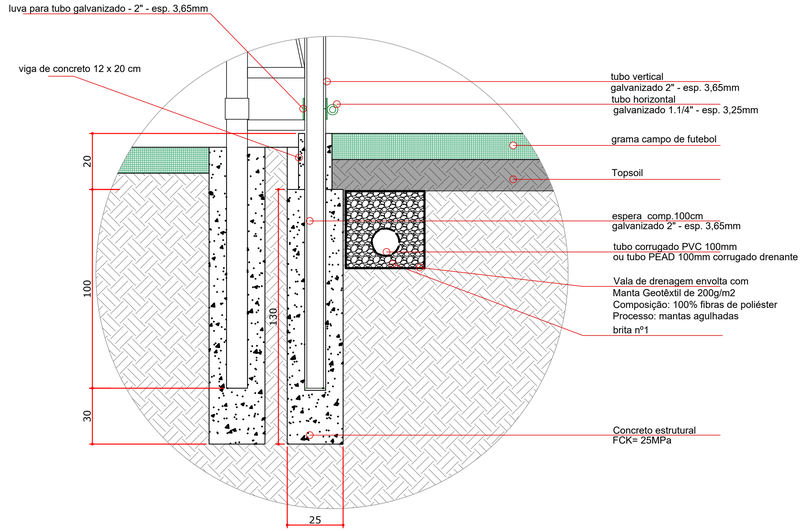


DET D1

sem escala

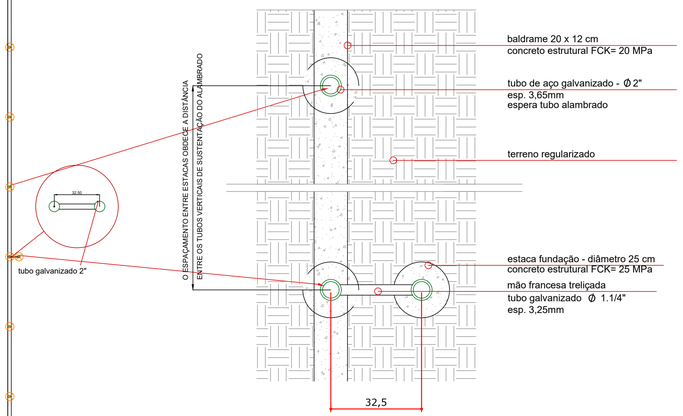

DETALHE EM PLANTA - ESTACA FUNDAÇÃO
sem escala

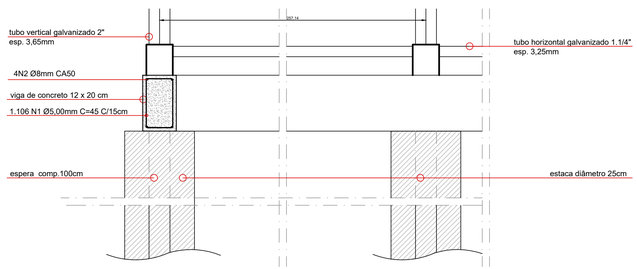

DETALHE DO BALDRAME
sem escala

AÇO	N	DIAM (mm)	QUANT	C.UNIT (cm)	C.TOTAL (cm)
CA60	1	5.0	1106	45	49770
CA50	2	8.0	4	16900	67600

RESUMO DO AÇO

AÇO	DIAM (mm)	C.TOTAL (m)	PESO + 10% (kg)
CA50	8.0	676.00	245.20
CA60	5.0	497.70	84.31

PESO TOTAL (kg)	
CA50	222.90
CA60	76.64

Volume de concreto (C-25) = 3.97 m³
Área de forma = 66.20 m²

APROVAÇÕES

OBRA

CAMPO ALTO AEROPORTO - JACAREZINHO/PR

ARQUITETURA
ALAMBRADO

PROPRIETÁRIO | CPF/CNPJ:
MUNICÍPIO DE JACAREZINHO CNPJ Nº 76.966.860/0001-46

ENDEREÇO
RUA NAIR FERREIRA KREMPEL, SN, ALTO AEROPORTO, JACAREZINHO – PR

PROPRIETÁRIO
MARCELO JOSÉ BERNARDELI PALHARES
PREFEITO – PREF. MUN. JACAREZINHO CNPJ Nº 76.966.860/0001-46

Documento assinado digitalmente
gov.br GUILHERME WILLIAM PETRINI DA SILVEIRA
Data: 09/09/2026 17:00:48-0300
Verifique em https://validar.iti.gov.br

RESPONSÁVEL TÉCNICO
GUILHERME WILLIAM PETRINI DA SILVEIRA
ARQUITETO E URBANISTA – CAU A 231.362-6

PETRINI
ARQUITETURA E URBANISMO

PETRINI ARQUITETURA E URBANISMO LTDA
CNPJ 63.461.373/0001-80

EMAIL: arquitetopetrini@gmail.com
CELULAR: (43) 9.9650-2033

PRANCHA
01/02

CONTEÚDO:
PLANTA CAMPO/ DETALHE 1 – FIXAÇÃO TUBOS VERTICAIS/ DETALHE ESTACA EM FUNDAÇÃO/ DETALHE VIGA BALDRAME

ESCALA: INDICADA
REVISÃO: SETEMBRO 2026
DESENHO: GUILHERME PETRINI