




LEVAÇÃO LATERAL
escala 1:100

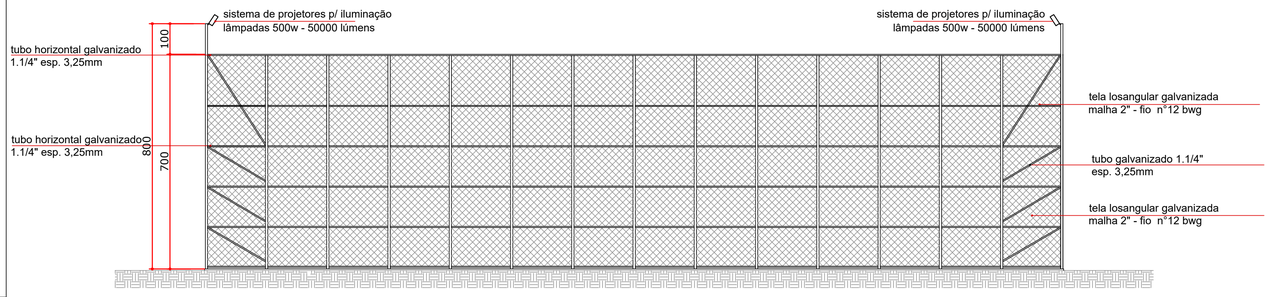

ELEVAÇÃO FRONTAL
escala 1:100

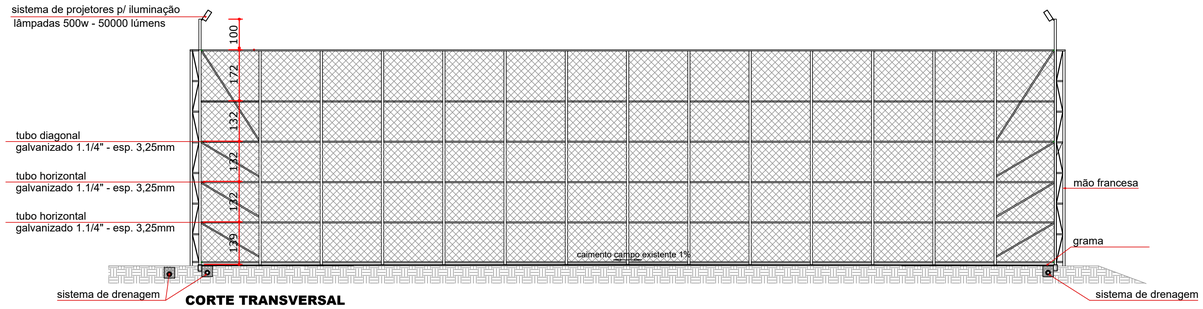


CORTE TRANSVERSAL
escala 1:100

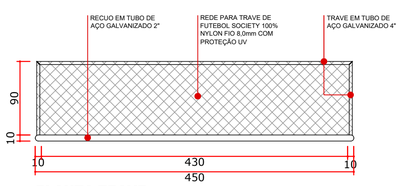


PLANTA TRAVE
sem escala




FUNDAÇÃO TRAVE
sem escala

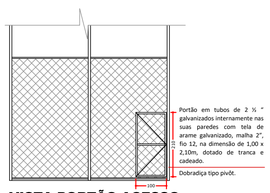

VISTA PORTÃO ACESSO
sem escala

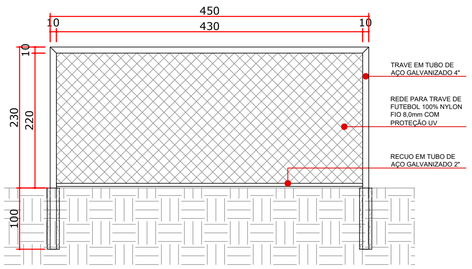

VISTA TRAVE
sem escala

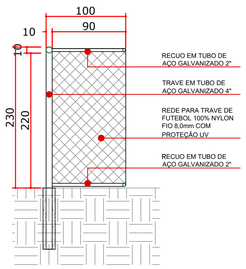

CORTE TRAVE
sem escala

APROVAÇÕES

OBRA

CAMPO ALTO AEROPORTO - JACAREZINHO/PR

ARQUITETURA
ALAMBRADO

PROPRIETÁRIO | CPF/CNPJ:
MUNICÍPIO DE JACAREZINHO CNPJ N° 76.966.860/0001-46

ENDEREÇO
RUA NAIR FERREIRA KREMPEL, SN, ALTO AEROPORTO, JACAREZINHO – PR

PROPRIETÁRIO
MARCELO JOSÉ BERNARDELI PALHARES
PREFEITO – PREF. MUN. JACAREZINHO CNPJ N° 76.966.860/0001-46

Documento assinado digitalmente
gov.br GUILHERME WILLIAM PETRINI DA SILVEIRA
Data: 09/09/2026 17:00:48-0300
Verifique em https://validar.iti.gov.br

RESPONSAVEL TECNICO
GUILHERME WILLIAM PETRINI DA SILVEIRA
ARQUITETO E URBANISTA – CAU A 231.362-6

PETRINI
ARQUITETURA E URBANISMO

PETRINI ARQUITETURA E URBANISMO LTDA
CNPJ 63.461.373/0001-80

EMAIL: arquitetopetrini@gmail.com
CELULAR: (43) 9.9650-2033

PRANCHA
02/02

CONTEÚDO:
ELEVAÇÃO LATERAL/ ELEVAÇÃO FRONTAL/ CORTE TRANSVERSAL/ DETALHE TRAVE (CORTE, VISTA, PLANTA E ELEVAÇÃO)/ DETALHE PORTÃO DE ACESSO

ESCALA:	REVISÃO:	DESENHO:
INDICADA	SETEMBRO 2026	GUILHERME PETRINI

ISO A1
594,000x841,00