




PLATAFORMA ACABADA (PTO) LADO ESQUERDO DIST. COTA	
PLATAFORMA ACABADA (PTO) LADO DIREITO DIST. COTA	
0+0.00	PROJETO NOTA DE SERVIÇO DE PAVIMENTO ACABADO
	DATA DESCRIÇÃO
Cota projeto = 513.46	ESCALA: 1:200 ESTACA ALINHAMENTO - <plato - 0+000.00
Cota projeto =	

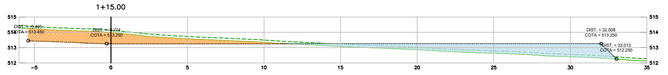


PLATAFORMA ACABADA (PTO) LADO ESQUERDO DIST. COTA	
PLATAFORMA ACABADA (PTO) LADO DIREITO DIST. COTA	
1+15.00	PROJETO NOTA DE SERVIÇO DE PAVIMENTO ACABADO
	DATA DESCRIÇÃO
Cota projeto = 513.38	ESCALA: 1:200 ESTACA ALINHAMENTO - <plato - 0+030.00
Cota projeto = 513.250	

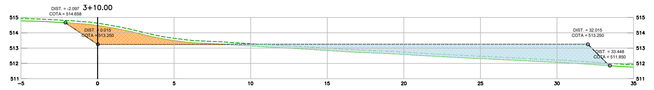


PLATAFORMA ACABADA (PTO) LADO ESQUERDO DIST. COTA	
PLATAFORMA ACABADA (PTO) LADO DIREITO DIST. COTA	
3+10.00	PROJETO NOTA DE SERVIÇO DE PAVIMENTO ACABADO
	DATA DESCRIÇÃO
Cota projeto = 514.66	ESCALA: 1:200 ESTACA ALINHAMENTO - <plato - 0+070.00
Cota projeto = 513.384	

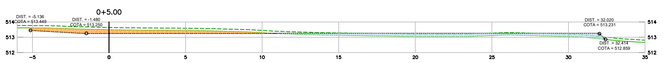

PLATAFORMA ACABADA (PTO) LADO ESQUERDO DIST. COTA	
PLATAFORMA ACABADA (PTO) LADO DIREITO DIST. COTA	
0+5.00	PROJETO NOTA DE SERVIÇO DE PAVIMENTO ACABADO
	DATA DESCRIÇÃO
Cota projeto = 513.68	ESCALA: 1:200 ESTACA ALINHAMENTO - <plato - 0+050.00
Cota projeto = 513.384	

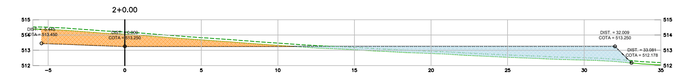


PLATAFORMA ACABADA (PTO) LADO ESQUERDO DIST. COTA	
PLATAFORMA ACABADA (PTO) LADO DIREITO DIST. COTA	
2+0.00	PROJETO NOTA DE SERVIÇO DE PAVIMENTO ACABADO
	DATA DESCRIÇÃO
Cota projeto = 514.34	ESCALA: 1:200 ESTACA ALINHAMENTO - <plato - 0+060.00
Cota projeto = 513.384	

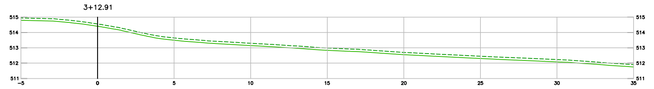


PLATAFORMA ACABADA (PTO) LADO ESQUERDO DIST. COTA	
PLATAFORMA ACABADA (PTO) LADO DIREITO DIST. COTA	
3+12.91	PROJETO NOTA DE SERVIÇO DE PAVIMENTO ACABADO
	DATA DESCRIÇÃO
Cota projeto = 514.41	ESCALA: 1:200 ESTACA ALINHAMENTO - <plato - 0+072.91
Cota projeto =	




PLATAFORMA ACABADA (PTO) LADO ESQUERDO DIST. COTA	
PLATAFORMA ACABADA (PTO) LADO DIREITO DIST. COTA	
0+10.00	PROJETO NOTA DE SERVIÇO DE PAVIMENTO ACABADO
	DATA DESCRIÇÃO
Cota projeto = 513.66	ESCALA: 1:200 ESTACA ALINHAMENTO - <plato - 0+070.00
Cota projeto = 513.250	

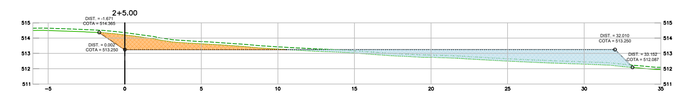


PLATAFORMA ACABADA (PTO) LADO ESQUERDO DIST. COTA	
PLATAFORMA ACABADA (PTO) LADO DIREITO DIST. COTA	
2+5.00	PROJETO NOTA DE SERVIÇO DE PAVIMENTO ACABADO
	DATA DESCRIÇÃO
Cota projeto = 514.31	ESCALA: 1:200 ESTACA ALINHAMENTO - <plato - 0+040.00
Cota projeto = 513.251	

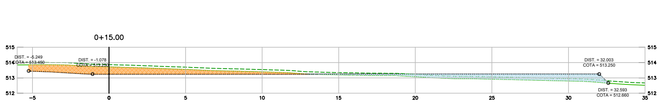


PLATAFORMA ACABADA (PTO) LADO ESQUERDO DIST. COTA	
PLATAFORMA ACABADA (PTO) LADO DIREITO DIST. COTA	
0+15.00	PROJETO NOTA DE SERVIÇO DE PAVIMENTO ACABADO
	DATA DESCRIÇÃO
Cota projeto = 513.72	ESCALA: 1:200 ESTACA ALINHAMENTO - <plato - 0+015.00
Cota projeto = 513.250	

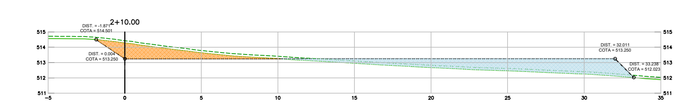


PLATAFORMA ACABADA (PTO) LADO ESQUERDO DIST. COTA	
PLATAFORMA ACABADA (PTO) LADO DIREITO DIST. COTA	
2+10.00	PROJETO NOTA DE SERVIÇO DE PAVIMENTO ACABADO
	DATA DESCRIÇÃO
Cota projeto = 514.26	ESCALA: 1:200 ESTACA ALINHAMENTO - <plato - 0+050.00
Cota projeto = 513.250	

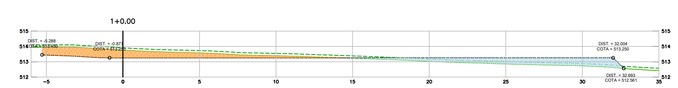


PLATAFORMA ACABADA (PTO) LADO ESQUERDO DIST. COTA	
PLATAFORMA ACABADA (PTO) LADO DIREITO DIST. COTA	
1+0.00	PROJETO NOTA DE SERVIÇO DE PAVIMENTO ACABADO
	DATA DESCRIÇÃO
Cota projeto = 513.79	ESCALA: 1:200 ESTACA ALINHAMENTO - <plato - 0+020.00
Cota projeto = 513.250	

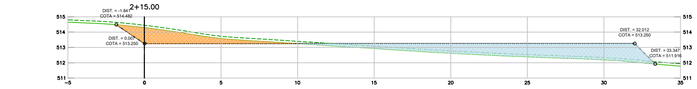


PLATAFORMA ACABADA (PTO) LADO ESQUERDO DIST. COTA	
PLATAFORMA ACABADA (PTO) LADO DIREITO DIST. COTA	
2+15.00	PROJETO NOTA DE SERVIÇO DE PAVIMENTO ACABADO
	DATA DESCRIÇÃO
Cota projeto = 514.26	ESCALA: 1:200 ESTACA ALINHAMENTO - <plato - 0+055.00
Cota projeto = 513.250	

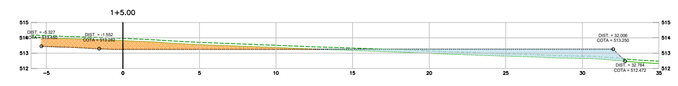


PLATAFORMA ACABADA (PTO) LADO ESQUERDO DIST. COTA	
PLATAFORMA ACABADA (PTO) LADO DIREITO DIST. COTA	
1+5.00	PROJETO NOTA DE SERVIÇO DE PAVIMENTO ACABADO
	DATA DESCRIÇÃO
Cota projeto = 513.81	ESCALA: 1:200 ESTACA ALINHAMENTO - <plato - 0+025.00
Cota projeto = 513.250	

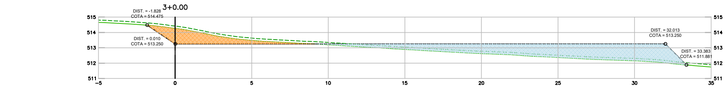

PLATAFORMA ACABADA (PTO) LADO ESQUERDO DIST. COTA	
PLATAFORMA ACABADA (PTO) LADO DIREITO DIST. COTA	
3+0.00	PROJETO NOTA DE SERVIÇO DE PAVIMENTO ACABADO
	DATA DESCRIÇÃO
Cota projeto = 514.26	ESCALA: 1:200 ESTACA ALINHAMENTO - <plato - 0+060.00
Cota projeto = 513.251	

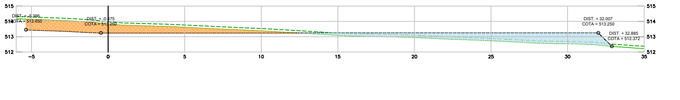


PLATAFORMA ACABADA (PTO) LADO ESQUERDO DIST. COTA	
PLATAFORMA ACABADA (PTO) LADO DIREITO DIST. COTA	
1+10.00	PROJETO NOTA DE SERVIÇO DE PAVIMENTO ACABADO
	DATA DESCRIÇÃO
Cota projeto = 514.66	ESCALA: 1:200 ESTACA ALINHAMENTO - <plato - 0+050.00
Cota projeto = 513.250	

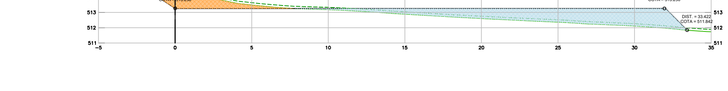

PLATAFORMA ACABADA (PTO) LADO ESQUERDO DIST. COTA	
PLATAFORMA ACABADA (PTO) LADO DIREITO DIST. COTA	
3+5.00	PROJETO NOTA DE SERVIÇO DE PAVIMENTO ACABADO
	DATA DESCRIÇÃO
Cota projeto = 514.26	ESCALA: 1:200 ESTACA ALINHAMENTO - <plato - 0+065.00
Cota projeto = 513.250	

PERFIL ALINHAMENTO – <plato

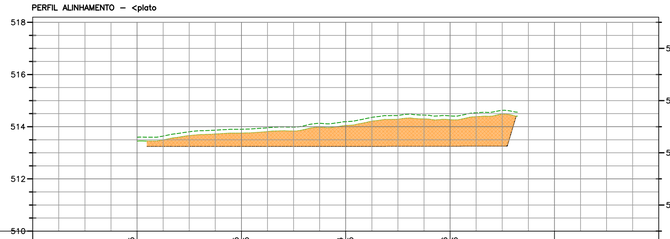

COTA TERRENO COTA PROJETO	513,45	513,75 513,25	514,04 513,25	514,26 513,26		
ESTAQUEAMENTO	0	1	2	3	4	5
DESNÍVEL DE CORTE (m)		0,50	0,79	1,01		
DESNÍVEL DE ATERRO (m)						

LEGENDA

- CURVA DE NÍVEL INTERMEDIÁRIA
- CURVA DE NÍVEL MESTRA
- PERÍMETRO DA GLEBA
- EIXO
- TERRENO NATURAL
- TERRENO APÓS LIMPEZA PRELIMINAR
- GREIDE DA RUA ACABADA
- INDICAÇÃO DE SEÇÃO TRANSVERSAL E ESTACA
- GEOMETRIA_ LOTE
- GEOMETRIA_ SISTEMA VIÁRIO
- REGIÃO DE CORTE
- REGIÃO DE ATERRO
- TALUDES
- 000,00 COTA GREIDE ACABADO
- −0,00 COTA DE CORTE
- +0,00 COTA DE ATERRO

APROVAÇÕES

OBRA

CAMPO ALTO AEROPORTO - JACAREZINHO/PR

TERRAPLENAGEM

PROPRIETÁRIO | CPF/CNPJ

MUNICÍPIO DE JACAREZINHO| CNPJ Nº 76.966.860/0001-46

ENDEREÇO | CADASTRO ou MATRÍCULA:

RUA NAIR FERREIRA KREMPEL, SN, ALTO AEROPORTO, JACAREZINHO/PR

PROPRIETÁRIO
MARCELO JOSÉ BERNARDELI PALHARES
PREF. MUNIC JACAREZINHO CNPJ Nº 76.966.860/0001-46
Documento assinado digitalmente
gov.br
GUILHERME WILLIAM PETRINI DA SILVEIRA
Data: 21/09/2026 23:06:34-0300
Verifique em https://validar.iti.gov.br

RESPONSÁVEL TÉCNICO
GUILHERME WILLIAM PETRINI DA SILVEIRA
ARQUITETO URBANISTA – CAU A 231.362-6

PETRINI
ARQUITETURA E URBANISMO

PETRINI ARQUITETURA E URBANISMO LTDA
CNPJ 63.461.373/0001-80

EMAIL: arquitetopetrini@gmail.com
CELULAR: (43) 9.9650-2033

PRANCHA

02/02

CONTEÚDO:
SEÇÕES TRANSVERSAIS / PERFIS LONGITUDINAIS TRECHO

ESCALA:	REVISÃO:	DESENHO:
INDICADA	R01 SETEMBRO/2026	GUILHERME

EXEC
A1
V03