
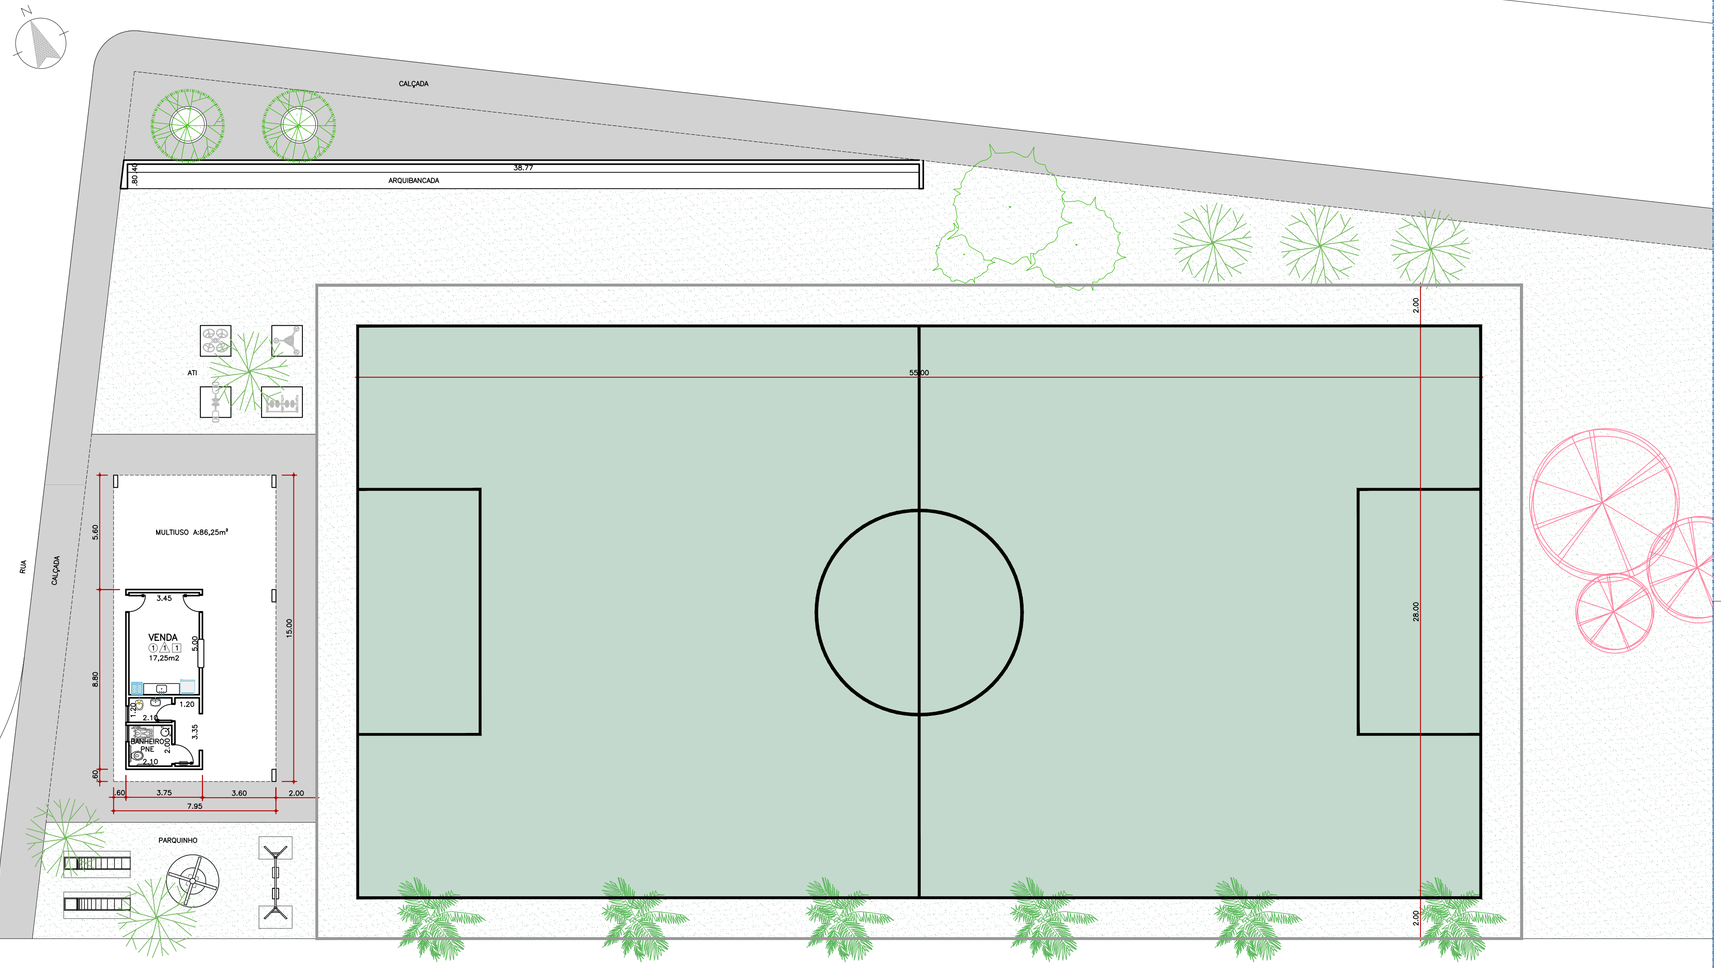


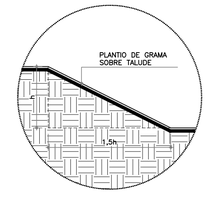

TALUDE 1:1,50
ESC. 1:50

CAMPO ALTO AEROPORTO
ESC. 1:150

QUADRO DE ÁREAS	
ÁREA EDIFICAÇÃO	33,00m²
ÁREA MULTIUSO	86,25m²
ÁREA TOTAL	119,25m²

PREFEITURA MUNICIPAL DE JACAREZINHO
SECRETARIA MUNICIPAL DE DESENVOLVIMENTO URBANO
E-MAIL URBANO@JACAREZINHO.PR.GOV.BR – FONE/FAX: (043) 3911-3000
RUA CEL. BATISTA, 335, CENTRO, JACAREZINHO – CNPJ: 76.966.860/0001-46

OBRA/PROPOTA:

CAMPO ALTO AEROPORTO - JACAREZINHO/PR

LOCAL:	INSCRIÇÃO MUNICIPAL:
RUA NAIR FERREIRA KREMPEL	–

BAIRRO	QUADRA	LOTE	MATRÍCULA
ALTO AEROPORTO	––	––	–

CONVÊNIO
–

RESPONSÁVEL TÉCNICO
DAVI BUCKO TONET
ENGENHARIA CIVIL – CREA nº 163595/D

PROPRIETÁRIO
MARCELO JOSÉ BERNARDELI PALHARES
PREFEITO – PREF. MUN. JACAREZINHO CNPJ Nº 76.966.860/0001-46

PROJETO: URBANIZAÇÃO/ARQUITETÔNICO
FOLHA: 1/1

DISCRIMINAÇÃO
PLANTA DE IMPLANTAÇÃO

DATA	ÓRGAO	DESENHO	VERSÃO
MAIO DE 2026	SEC. MUN. DESENVOLV. URBANO	MARIA EDUARDA T. MARCELINO	R00

SITUAÇÃO/OBSERVAÇÕES/ESTATÍSTICAS

QUADRO DE ÁREAS E ESTATÍSTICAS

SITUAÇÃO
SEM ESCALA

N

RESERVADO PARA ÓRGÃOS PÚBLICOS