




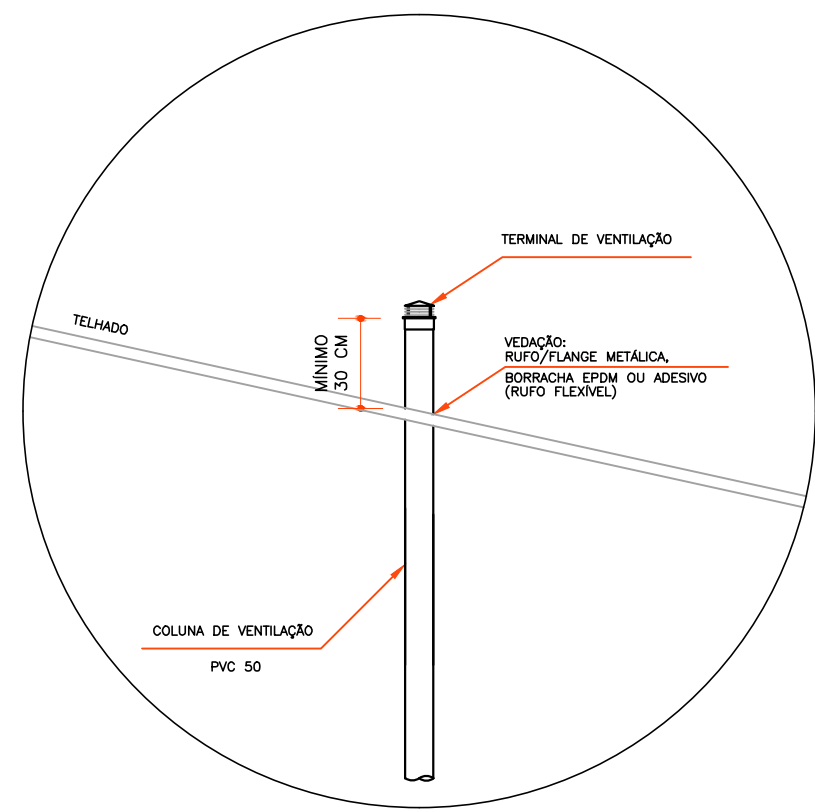

DETALHE DA COLUNA DE VENTILAÇÃO

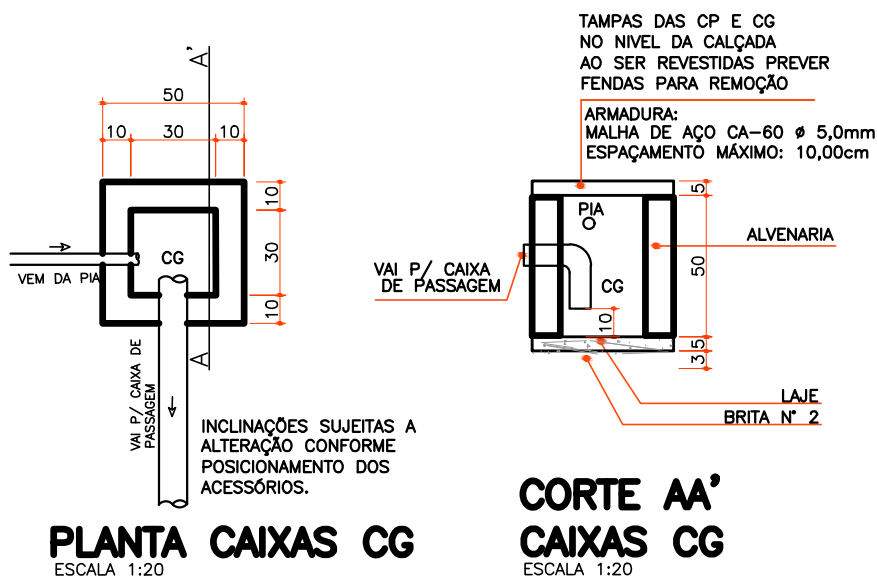


PLANTA CAIXAS CG
ESCALA 1:20

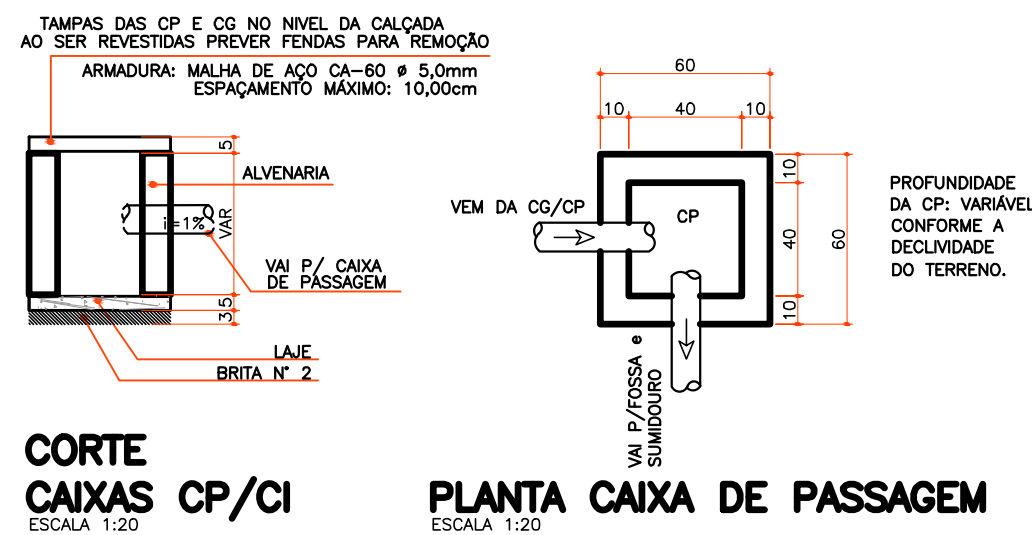

CORTE
CAIXAS CP/CI
ESCALA 1:20

PLANTA CAIXA DE PASSAGEM

NOTA:
- AS CAIXAS DE PASSAGEM E DE GORDURA DEVERÃO SER PRÉ-FABRICADAS.

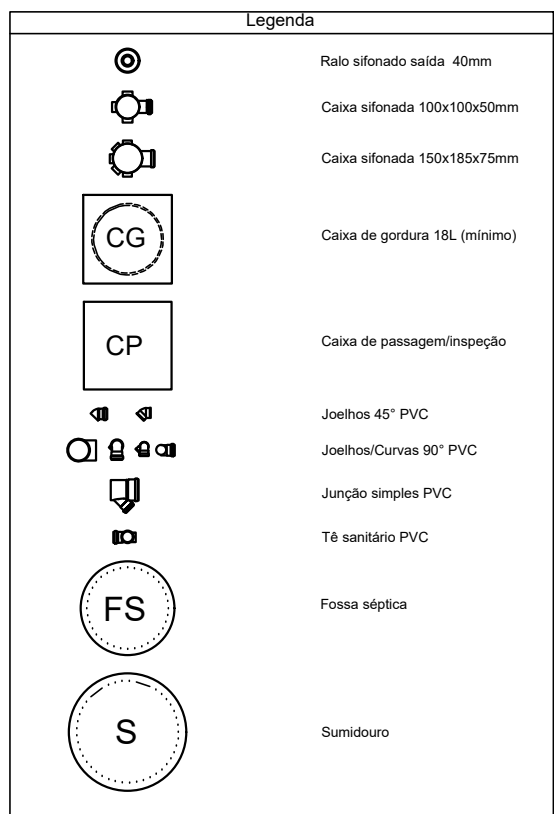

Lista de Materiais		
Canteira	Caixa de Passagem/Injeção/Inferlagado	
	Caixa de Injeção/Inferlagado concreto pré moldado, 40x40 cm, 0,30m enfiado	3 pçs
	Caixa de Gordura	1 pç
	Corpo de entrada pré moldado, laterais reforçadas, 1m 19 L	1 pç
PVC Acessórios	Conexão com prolongadora	
	100x100x10mm	1 pç
Vedação	150x100x10mm	1 pç
	Rap. Alfinado axila 40mm	1 pç
	100 cm - 40 mm	1 pç
	Sifão Redutor de Adaptador	1 pç
	Ajustador - multiaxial	3 pçs
	Valvulas PVC	1 pç
	Joelho 90°	1 pç
	Valvula 1/2" de 90° de conexão	1 pç
	Joelho 1/2" em 90°	1 pç
	PVC Espigão	1 pç
Vedação	Bucha de redução longa	5 pçs
	100 mm - 100 mm	1 pç
	Curva 90° curta	1 pç
	40 mm - 40 mm	1 pç
	Joelho 45°	1 pç
	40 mm	1 pç
	40 mm	1 pç
	Joelho 90°	1 pç
	40 mm	1 pç
	Junta simples	1 pç
	100 mm - 100 mm	1 pç
	Fluxo	1 pç
	100 mm	1 pç
	Tubo rígido / porta lisa	16,50 m
	100 mm (interconexão bacia e sumidouro)	5,00 m
75 mm	7,77 m	
75 mm	2,60 m	
Ferramentas	Serra Sábida	
	Enxada com moldado, 1m - 1,25 L, diâmetro interno 1,10 m	1 uat
	Burilador	
	Enxada com moldado, 1,20 m (verificar grapple específico)	1 uat
	PVC Espigão - Vedação	
Vedação	Joelho 90°	
	60 mm	2 pçs
	Tubo rígido / porta lisa	4,50 m
	TE sanitário	
	100 mm - 100 mm	1 pç
	Terminal de ventilação	
60 mm	1 pç	

IMPORTANTE:

FAZ-SE NECESSÁRIO O POSICIONAMENTO DO IAT-PR QUANTO À POSSIBILIDADE DE CONCESSÃO DE CONDIÇÕES ESPECÍFICAS PARA VIABILIZAR O ATENDIMENTO EM LOCAIS QUE NÃO DISPONHAM DE REDE COLETORA DE ESGOTO, TENDO EM VISTA QUE, NOS MOLDES EM QUE FOI CONCEBIDO, NÃO É POSSÍVEL ATENDER INTEGRALMENTE TODOS OS REQUISITOS PREVISTOS NA NORMA ABNT NBR 17076-2024 (VERSÃO CORRIGIDA 2025).

[illegible][illegible]

USO EXCLUSIVO DA COHAPAR	
RESPONSÁVEL TÉCNICO:	CONTROLE DE CÓPIAS
COHAPAR	COHAPAR



FAD 47
47,33m²
SUB-25

PROJETO BÁSICO SANITÁRIO
PAVIMENTO TÉRREO
PLANTA / DETALHES

PRANCHA	REVISÃO
SAN	R
01 02	00

CASA FÁCIL

autor projeto	autor desenho
DVIE	DVIE

escala	data de criação
INDICADA	13/02/2025

nome do arquivo
SAN_PB_FAD_47_R00.dwg

HISTÓRICO