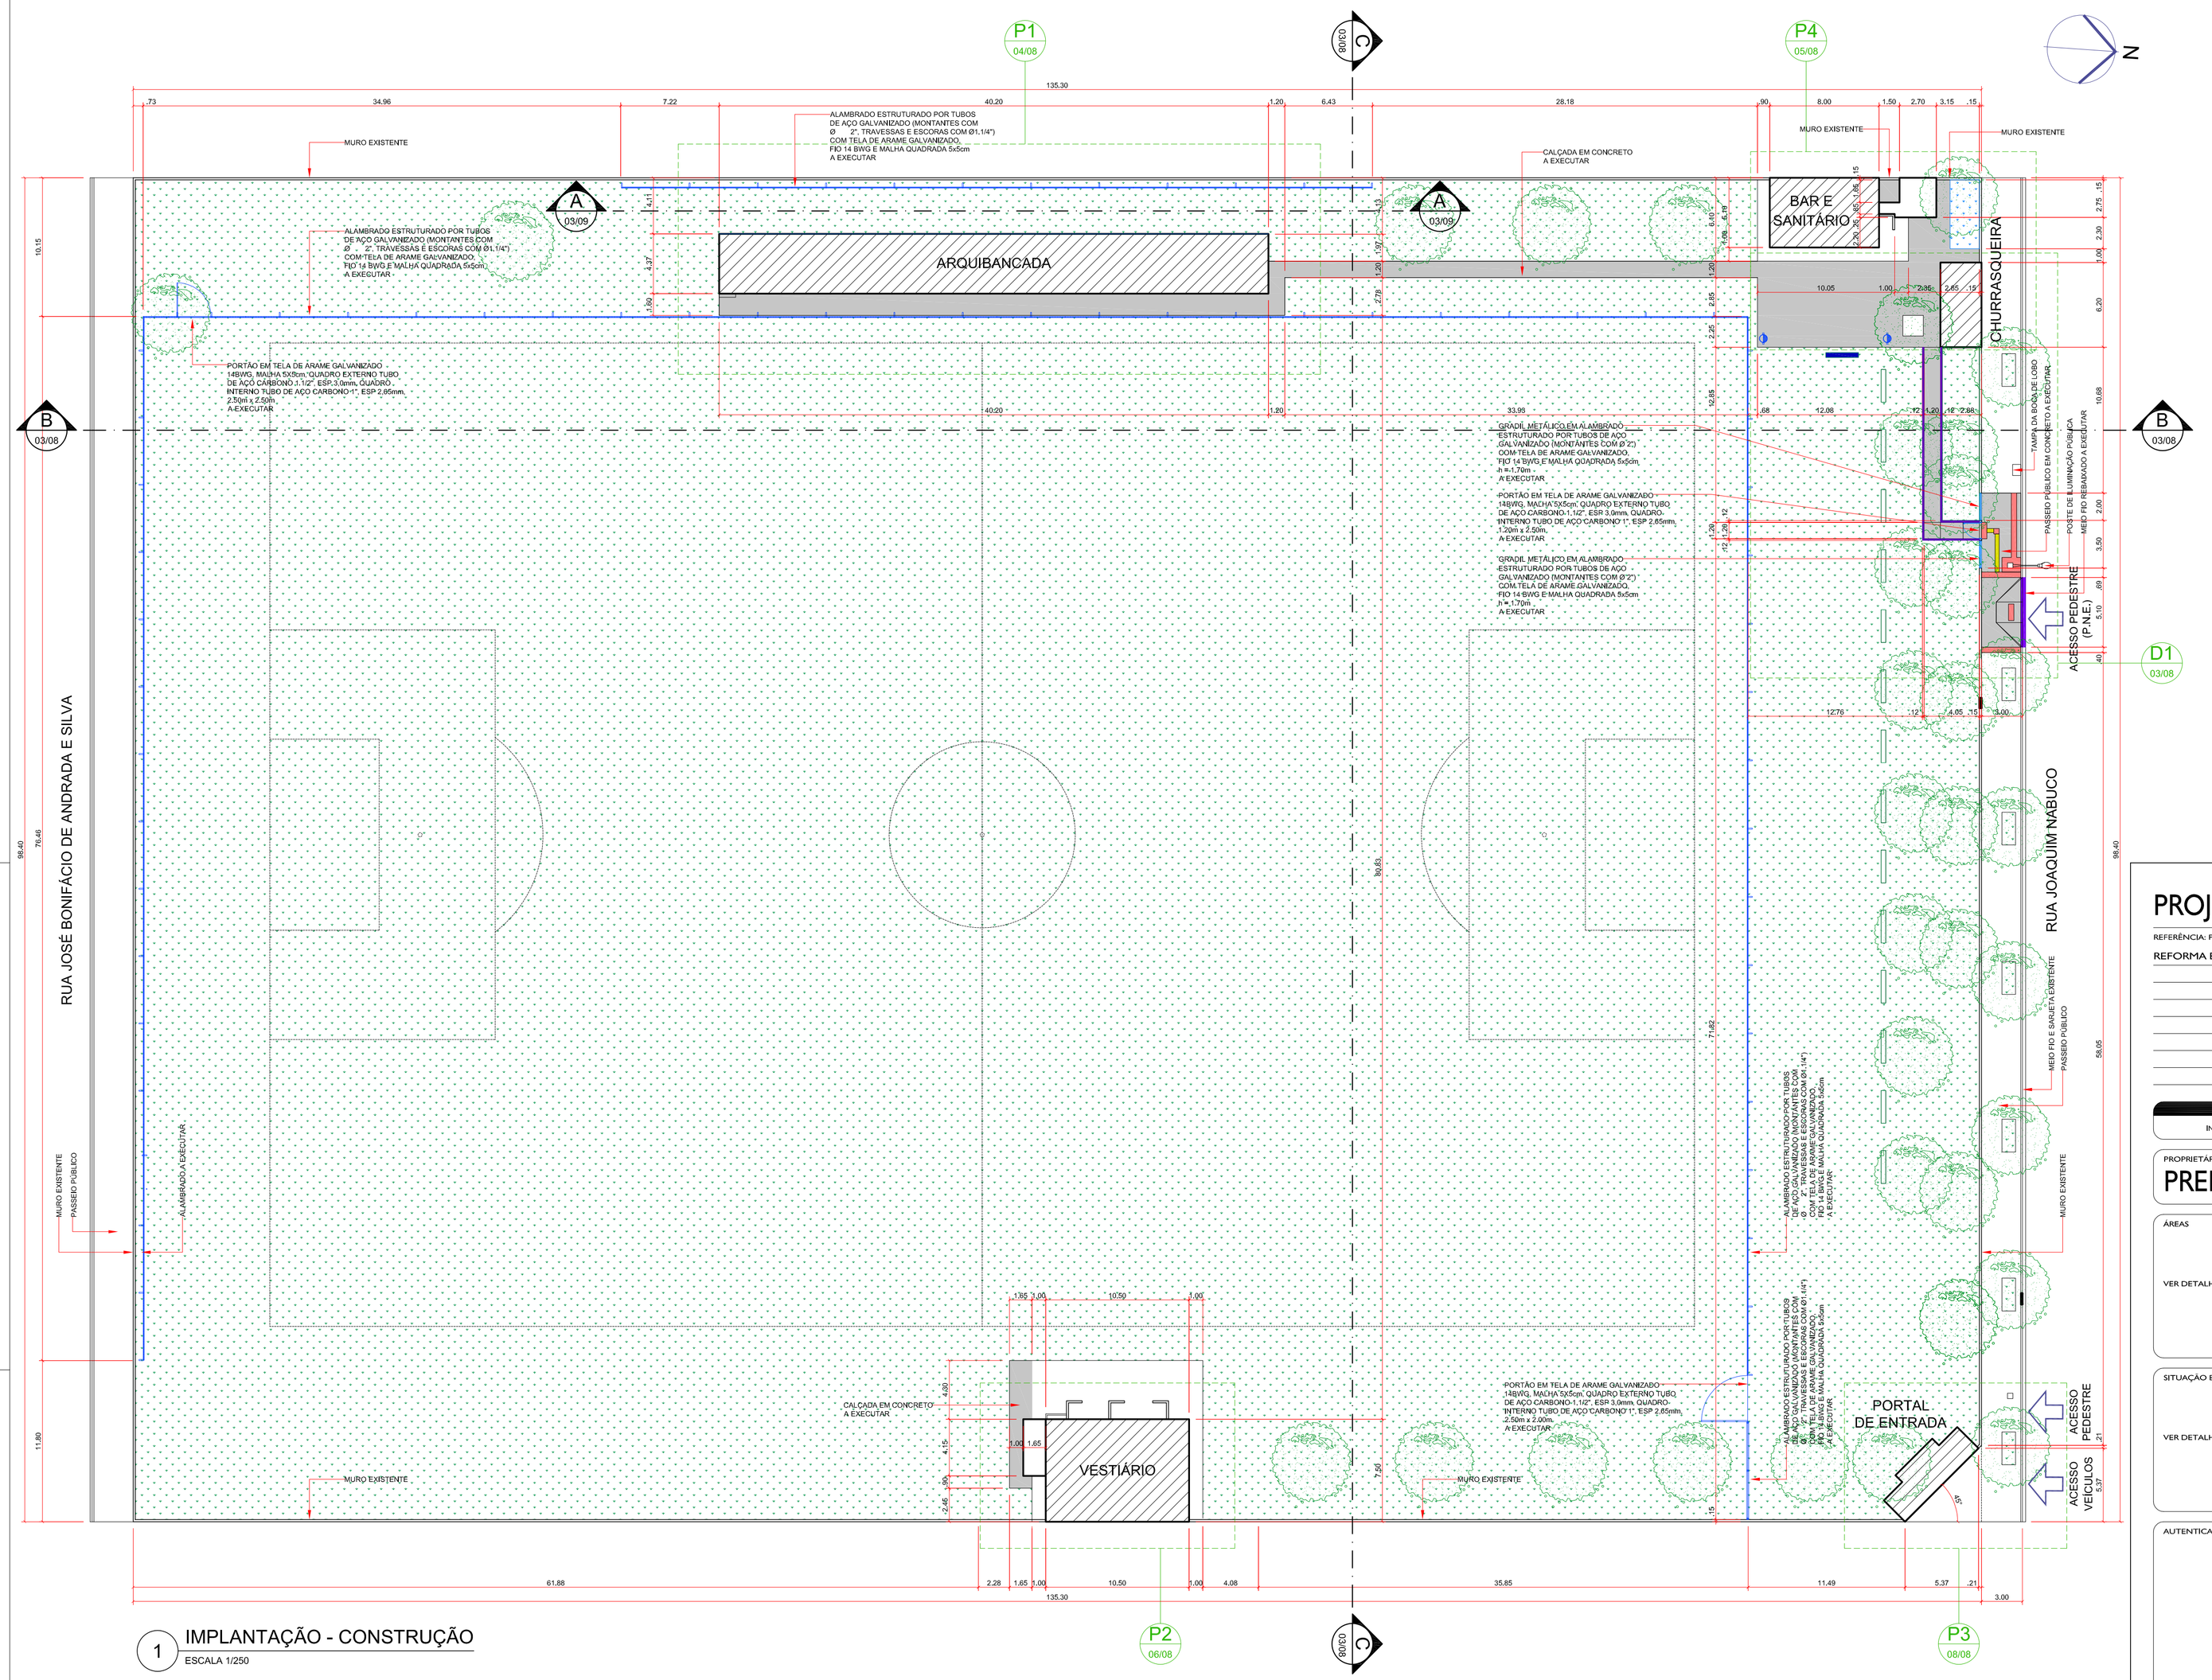

1 IMPLANTAÇÃO - CONSTRUÇÃO
ESCALA 1/250

LEGENDA IMPLANTAÇÃO (CONSTRUÇÃO)

- EXISTENTE A REFORMAR
- A MODERNIZAR
- CALÇADA EM CONCRETO - ESP.=5cm
  A EXECUTAR - ÁREA = 269,06 m2
- PISO TÁTIL ALERTA - LADRILHO HIDRÁULICO - PLACA ,40x,40x,02 cm
  A EXECUTAR - ÁREA = 6,15 m2
- PISO TÁTIL DIRECIONAL - LADRILHO HIDRÁULICO - PLACA ,40x,40x,02 cm
  A EXECUTAR - ÁREA = 0,99 m2
- MEIO-FIO EXISTENTE
- MEIO-FIO REBAIXADO
  A EXECUTAR - COMPRIMENTO = 5,10 m
- ALAMBRADO (CAMPO/ MURO/ FECHAMENTO EXTERNO)
  A EXECUTAR - ÁREA = 927,64 m2
- LIXEIRAS EM MADEIRA PLÁSTICA
  A INSTALAÇÃO - 02 UNIDADES (VER DETALHE)
- BANCO DE CONCRETO PRÉ MOLDADO
  A RELOCAR = 1 UNIDADE
- MURETA EM ALVENARIA h = VAR.
  A EXECUTAR
- GRAMA EXISTENTE
- GRAMA ESMERALDA (Soysla japônica)
  A PLANTAR - ÁREA = 10,65 m2
- POSTE DE ILUMINAÇÃO PÚBLICA EXISTENTE
- ÁRVORES EXISTENTES

PROJETO ARQUITETÔNICO

REFERÊNCIA: PLANTA IMPLANTAÇÃO (CONSTRUÇÃO).

REFORMA E MODERNIZAÇÃO DA INFRAESTRUTURA DO CAMPO DE FUTEBOL

FOLHA NÚMERO:	
	02
NÚMERO DE FOLHAS	
	08
ESCALA:	INDICADA
DESENHO:	M.E.C.
DATA:	ABRIL/ 2024
REVISÃO:	06/ 08/ 2025

LOTE	QUADRA	BAIRRO	CIDADE	ESTADO
INSTITUCIONAL	-	CENTRO	LOBATO	PARANÁ

PROPRIETÁRIO:
PREFEITURA MUNICIPAL DE LOBATO

ÁREAS
VER DETALHE NA PRANCHA 01/08

PROPRIETÁRIO:
PREFEITURA MUNICIPAL DE LOBATO

SITUAÇÃO ESQUEMÁTICA:
VER DETALHE NA PRANCHA 01/08

PROJETO:
MARCIO EDSON CUSTODIO:02479646971
Assinado de forma digital por MARCIO EDSON CUSTODIO:02479646971
Dados: 2025.11.17 09:58:13 -03'00'
ARQ°. MARCIO EDSON CUSTÓDIO
CAU A63129-9

EXECUÇÃO

AUTENTICAÇÃO/ APROVAÇÃO:

AMUSEP
ASSOCIAÇÃO DOS MUNICÍPIOS DO SETENTRIÃO PARANAENSE
AVENIDA NOBREGA, 370 - SALA 02, 03 E 04 - ZONA 04 - CEP 87013-330 - MARINGÁ - PR
(44) 3225-7922 | AMUSEP@AMUSEP.COM.BR

E:\AMUSEP MARCIO\LOBATO\ESTÁDIO MUNICIPAL\ESTÁDIO DE ESPORTES-LOB-PE-REV03.DWG
DATA DA ATUALIZAÇÃO 11/17/2025 9:26
DATA DA PLOTAGEM 11/17/2025 9:44:09