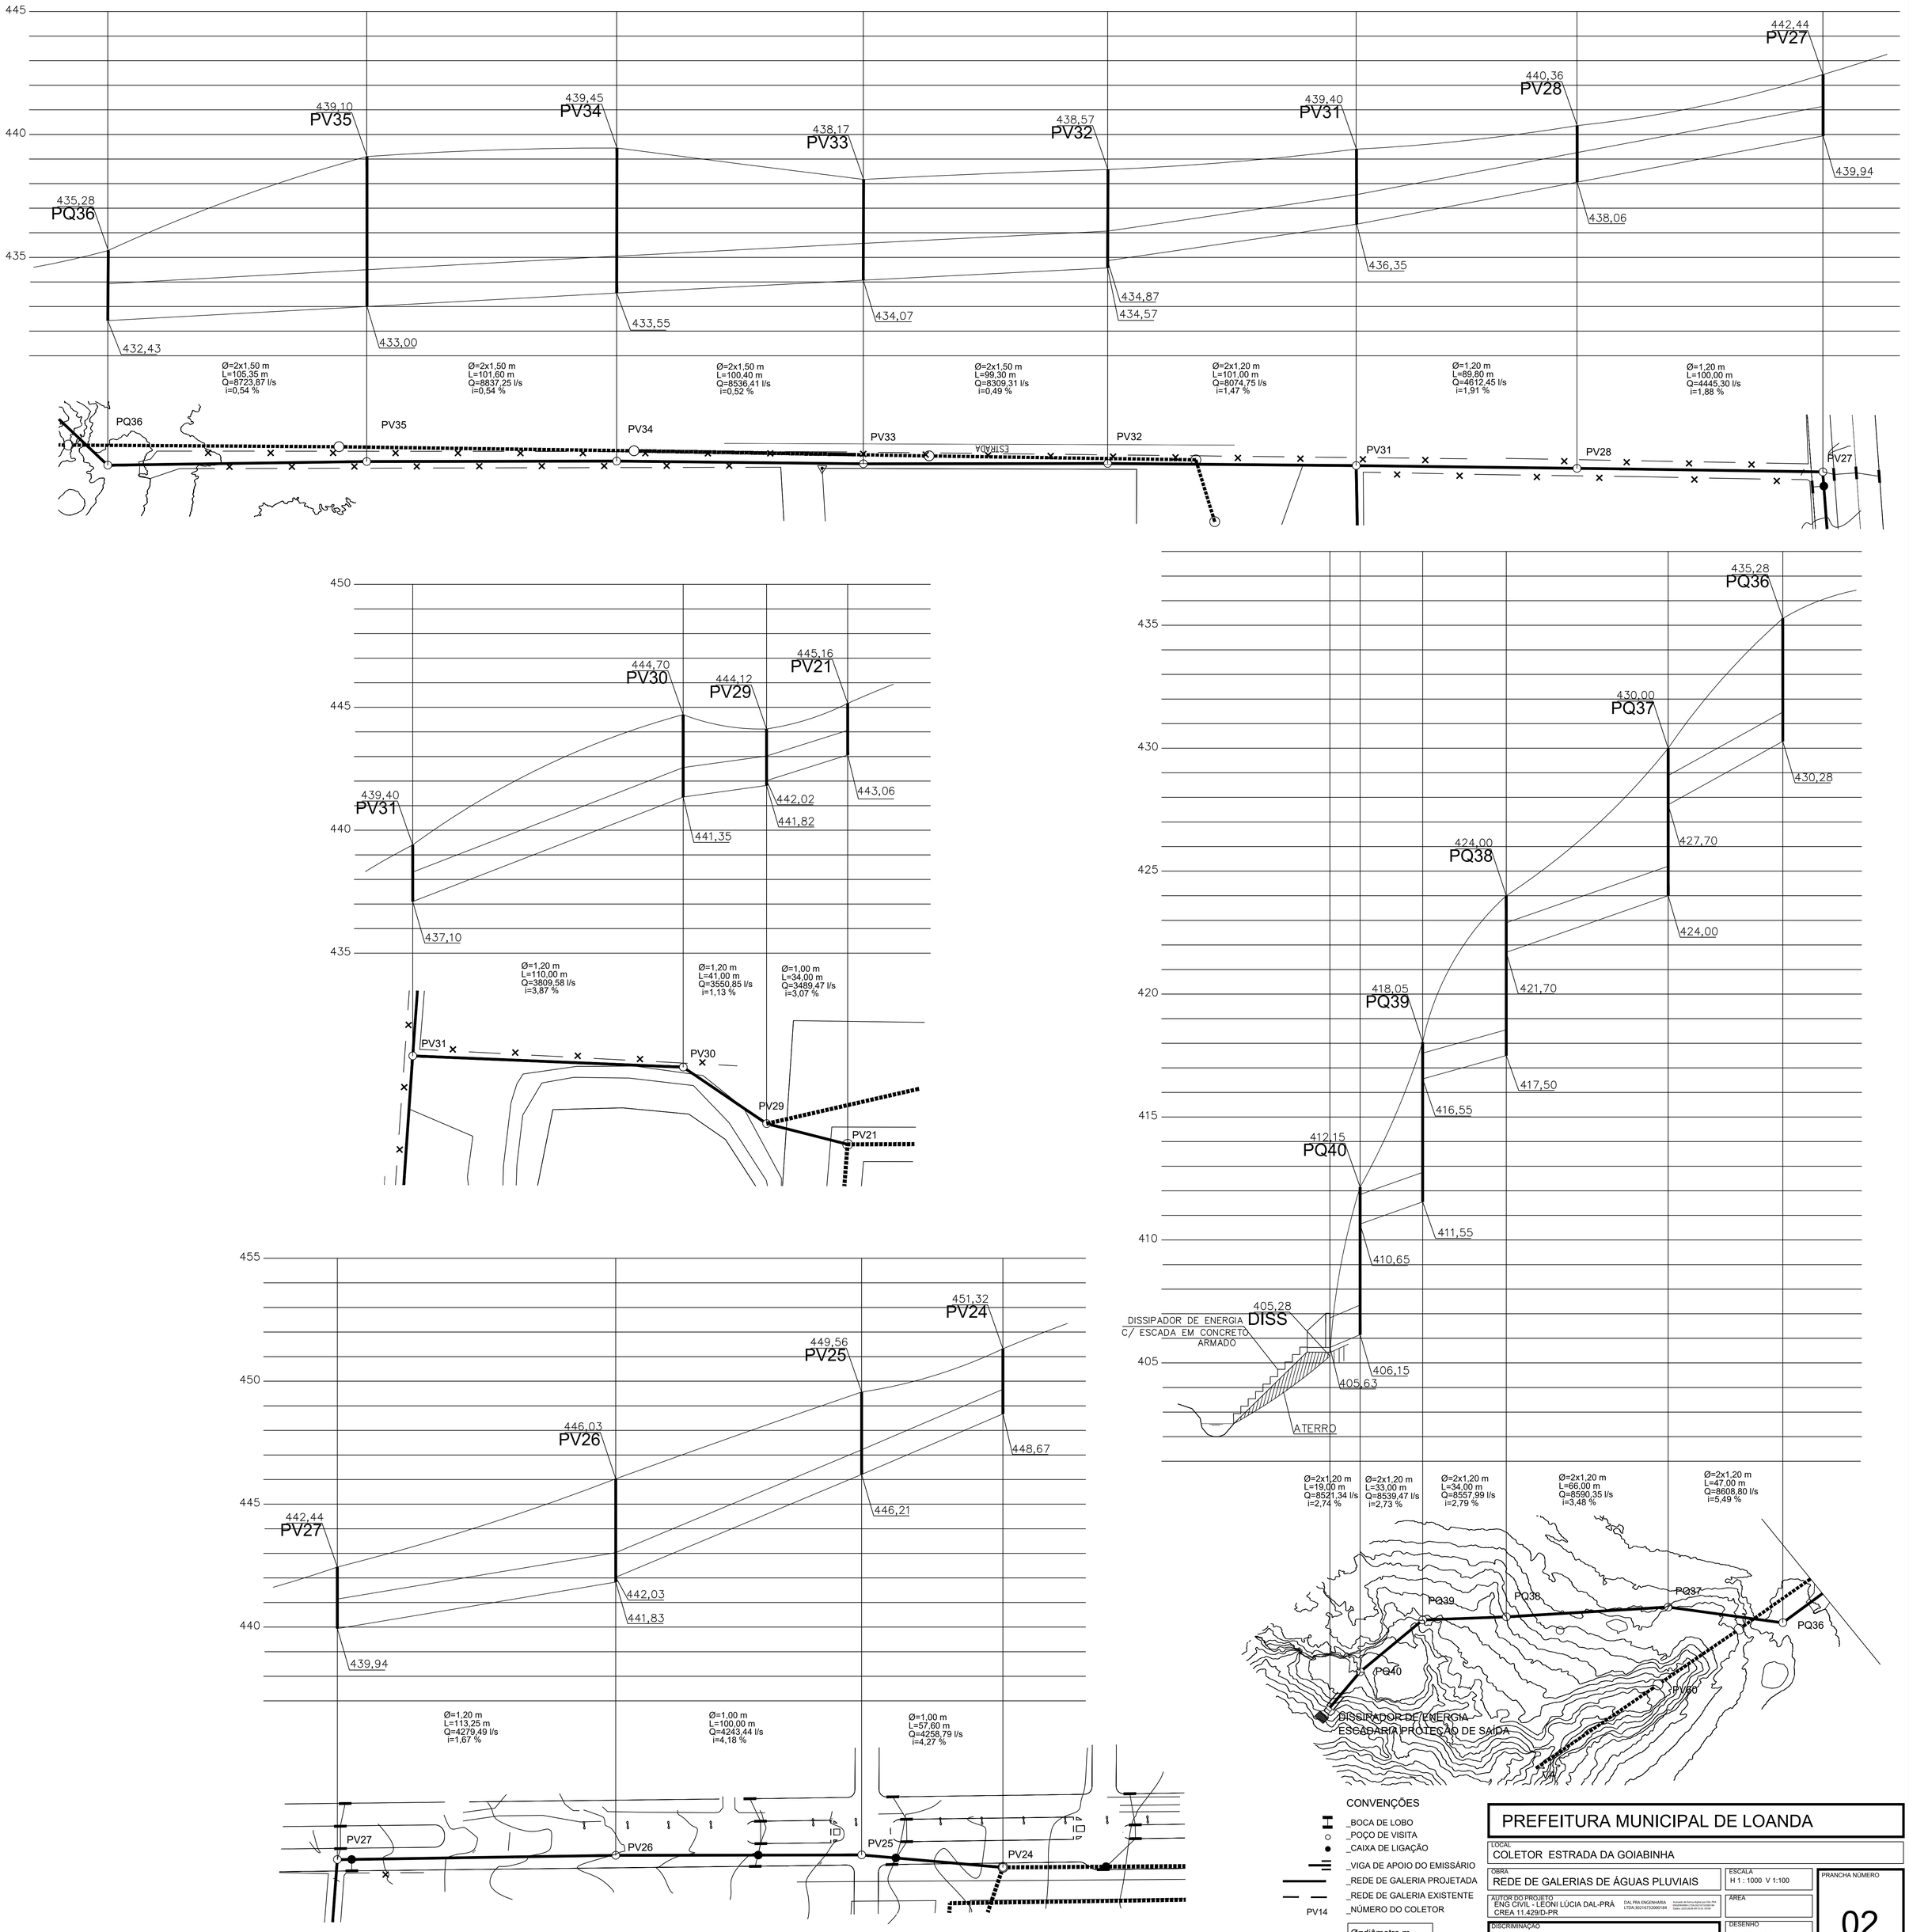


PREFEITURA MUNICIPAL DE LOANDA

LOCAL: COLETOR ESTRADA DA GOIABINHA

OBRA: REDE DE GALERIAS DE ÁGUAS PLUVIAIS

ESCALA: H 1 : 1000 V 1:100

AUTOR DO PROJETO: ENG CIVIL - LEONI LÚCIA DAL-PRÁ
CREA 11.429/D-PR

DAL PRA ENGENHARIA LTDA 30216732000184

AREA:

DISCRIMINAÇÃO: PERFIS

DESENHO: MATEUS DP

DATA: FEV / 2023

PRANCHA NÚMERO: 02