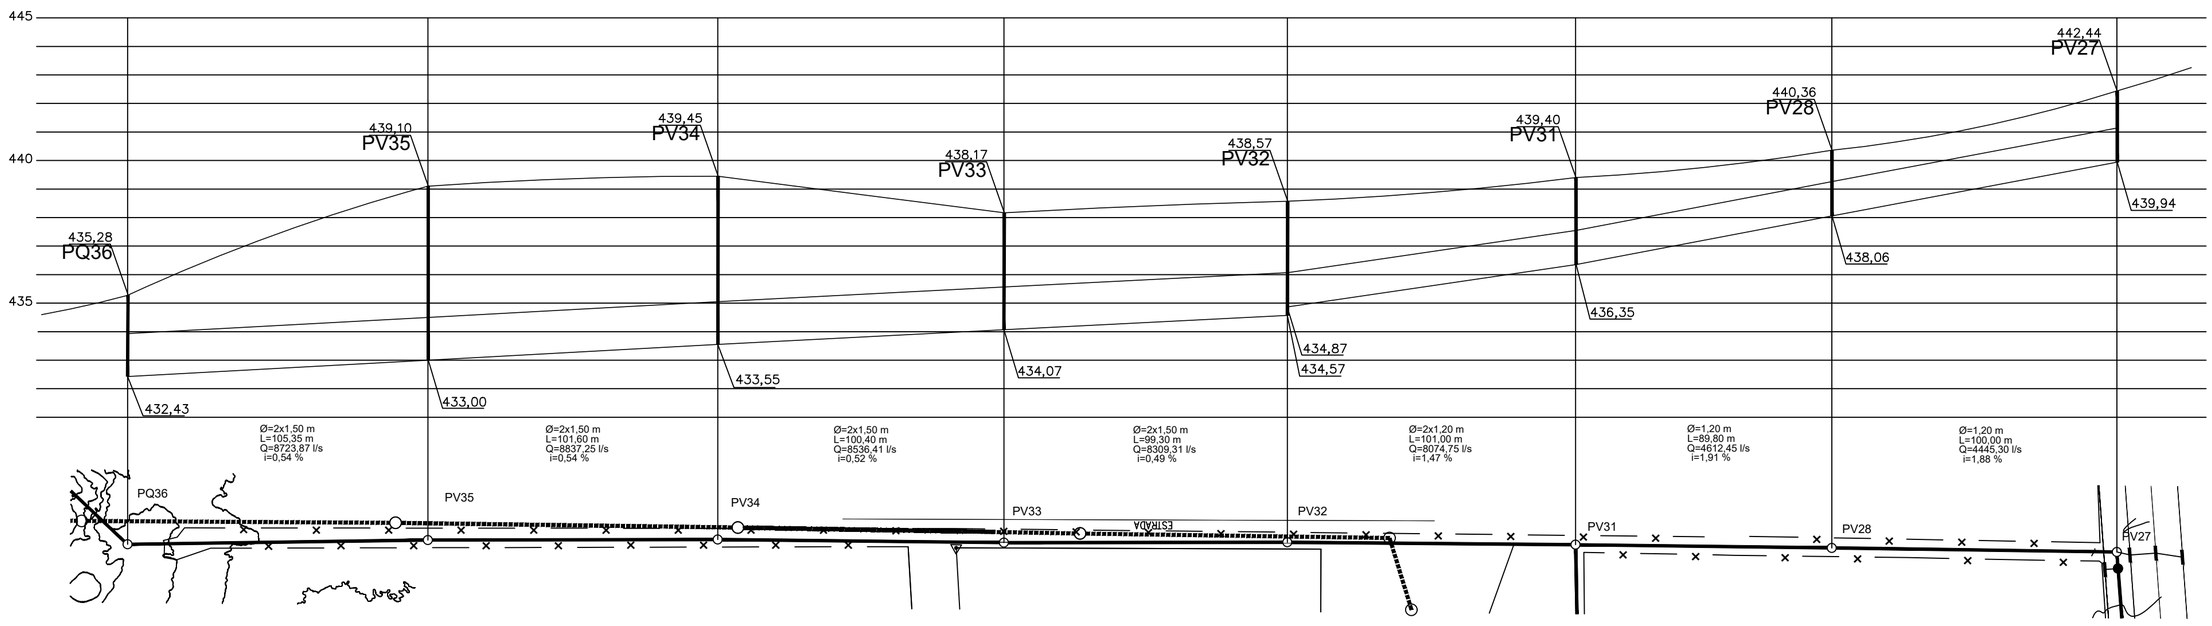


DAL PRA ENGENHARIA
LTDA:30216732000184
Assinado de forma digital por DAL PRA ENGENHARIA LTDA:30216732000184
Dados: 2023.03.14 21:24:13 -03'00'

CONVENÇÕES

- _BOCA DE LOBO
- _POÇO DE VISITA
- _CAIXA DE LIGAÇÃO
- _VIGA DE APOIO DO EMISSÁRIO
- _REDE DE GALERIA PROJETADA
- _REDE DE GALERIA EXISTENTE
- _NÚMERO DO COLETOR

PV14

Ø=diâmetro m
L=extensão m
Q=vazão l/s
i=declividade %

PREFEITURA MUNICIPAL DE LOANDA

LOCAL: COLETOR PROL. AV. BRASIL (SAÍDA SANTA ISABEL DO IVAÍ) COM EMISSÁRIO

OBRA: REDE DE GALERIAS DE ÁGUAS PLUVIAIS

ESCALA: H 1 : 1000 V 1:100

AUTOR DO PROJETO: ENG CIVIL - LEONI LÚCIA DAL-PRÁ CREA 11.429/D-PR

AREA:

DISCRIMINAÇÃO: PERFIS

DESENHO: MATEUS DP

DATA: FEV / 2023

PRANCHA NÚMERO: 02