

--- PLANTA ---

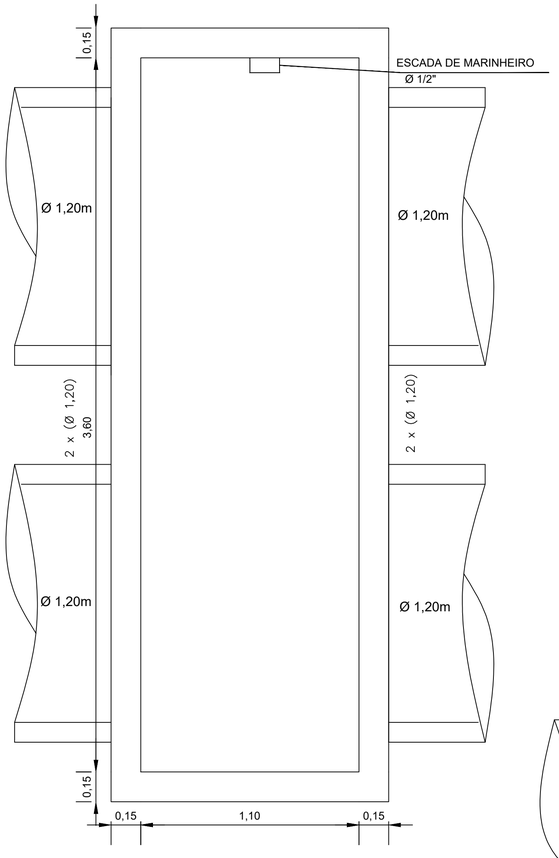


--- CORTE ---

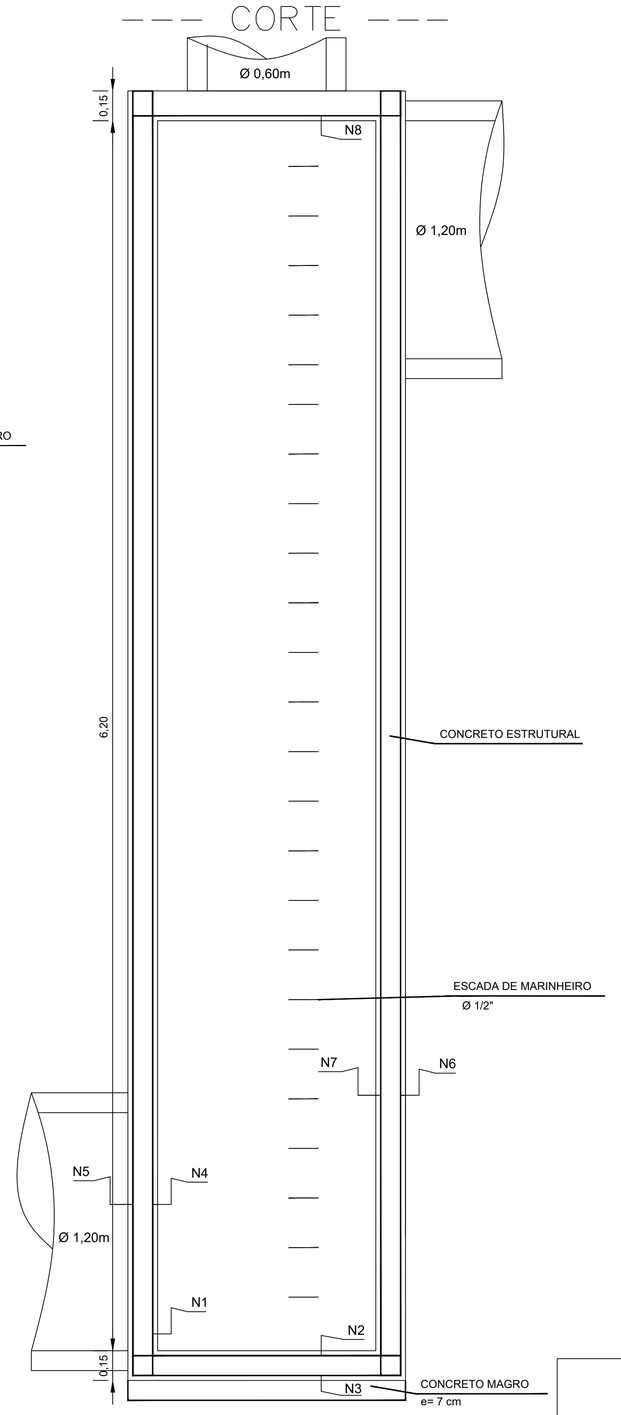

--- DETALHAMENTO DA FERRAGEM ---

--- TAMPA ---

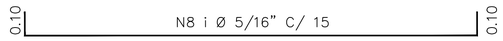

C= 3,85
C= 1,35

--- PAREDE ---

N4 i Ø 1/4" C/ 15 – (INT) – C/ PAREDE

C= 3,85
C= 1,35

N5 i Ø 1/4" C/ 20 – (EXT) – C/ PAREDE

C= 3,85
C= 1,35

--- FUNDO ---

N2 i Ø 5/16" C/ 15 – C/ SENTIDO SUP

C= 3,85
C= 1,35


N3 i Ø 1/4" C/ 15 – C/ SENTIDO INF

C= 3,85
C= 1,35

--- PAREDE ---

N6 1 Ø 1/4" C/ 20 – C= 6,45 M (EXT)

N7 1 Ø 5/16" C/ 15 – C= 6,45 M (INT)

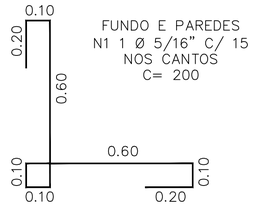

FUNDO E PAREDES
N1 1 Ø 5/16" C/ 15
NOS CANTOS
C= 200

DAL PRA ENGENHARIA LTDA:30216732000184

Assinado de forma digital por DAL PRA ENGENHARIA LTDA:30216732000184
Dados: 2023.03.14 21:54:23 -03'00'

RELAÇÃO AÇO		
Ø	COMP.(m)	QT.(kg)
1/4"	1270,65	317,66
5/16"	1159,50	452,20
3/8"	0,00	0,00
Arame rec.		38,49
Total		808,35

RESUMO MATERIAIS
CONCRETO MAGRO - 0,38m3
CONCRETO ESTRUTURAL-10,22m3
FERRO - 808,35Kg
TUBO CHAMINÉ - 1 ud
TAMPÃO - 1 ud
FORMA - 131,14m2

PQ 39

TUBO COM 2 Ø 1,20 M

DETALHE DE EXECUÇÃO