


LOCAÇÃO DE ESTACAS, BLOCOS E PILARES P/ ø 1,20 E 1,50M, 100 CM

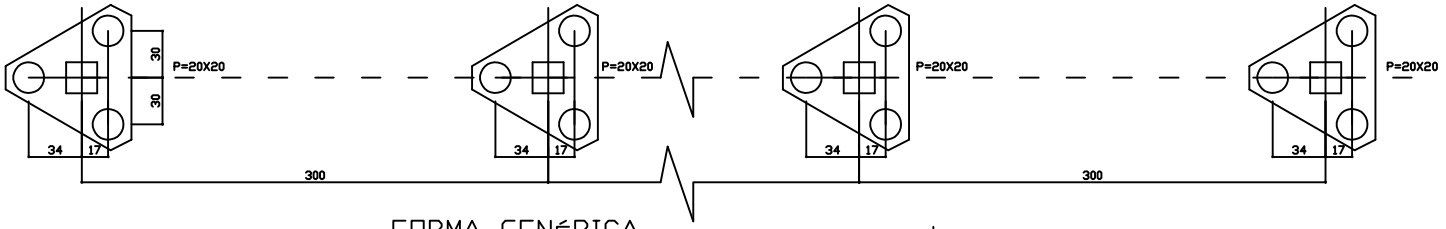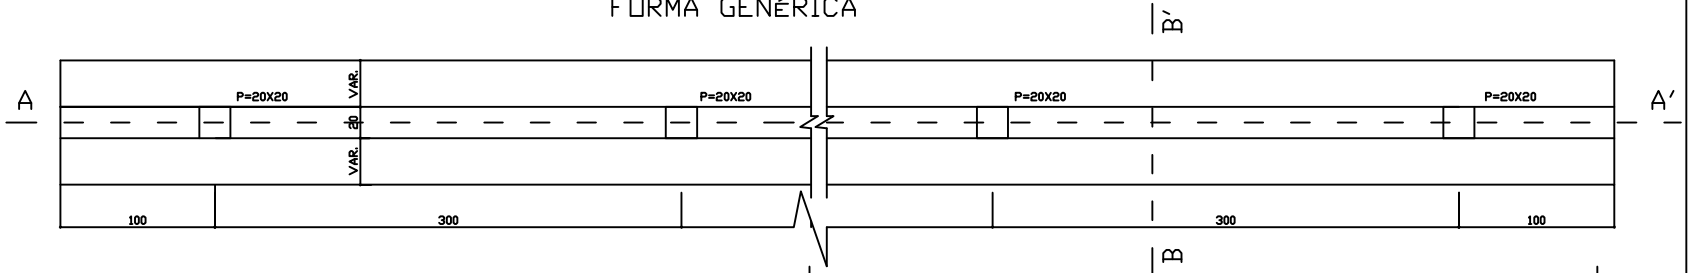


FORMA GENÉRICA

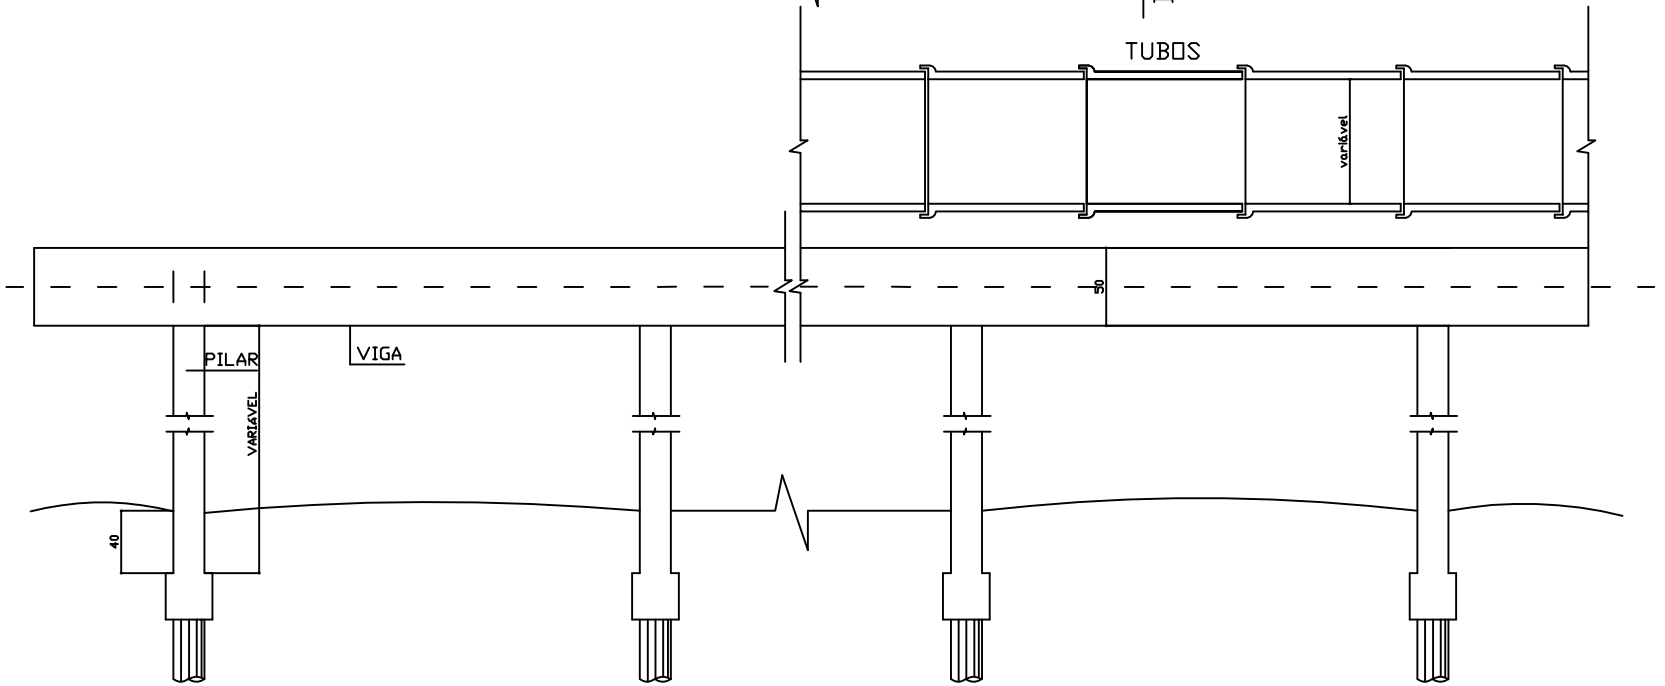


# LAY-OUT 01/02

## VIGA DE APOIO TUBOS ø1,20 E ø1,50

## DETALHE DE EXECUÇÃO

DAL PRA ENGENHARIA LTDA:30216732000184

Assinado de forma digital por DAL PRA ENGENHARIA LTDA:30216732000184
Dados: 2022.03.21 18:33:20 -03'00'