
FUSO 22 BOTA FORA: LONG 28126.00 m E
LAT 7469354.00 m S

FUSO 22 MEIO DA OBRA: LONG 279876.00 m E
LAT 74717871.00 m S

MEIO DA OBRA AO BOTA FORA: 7,55 KM

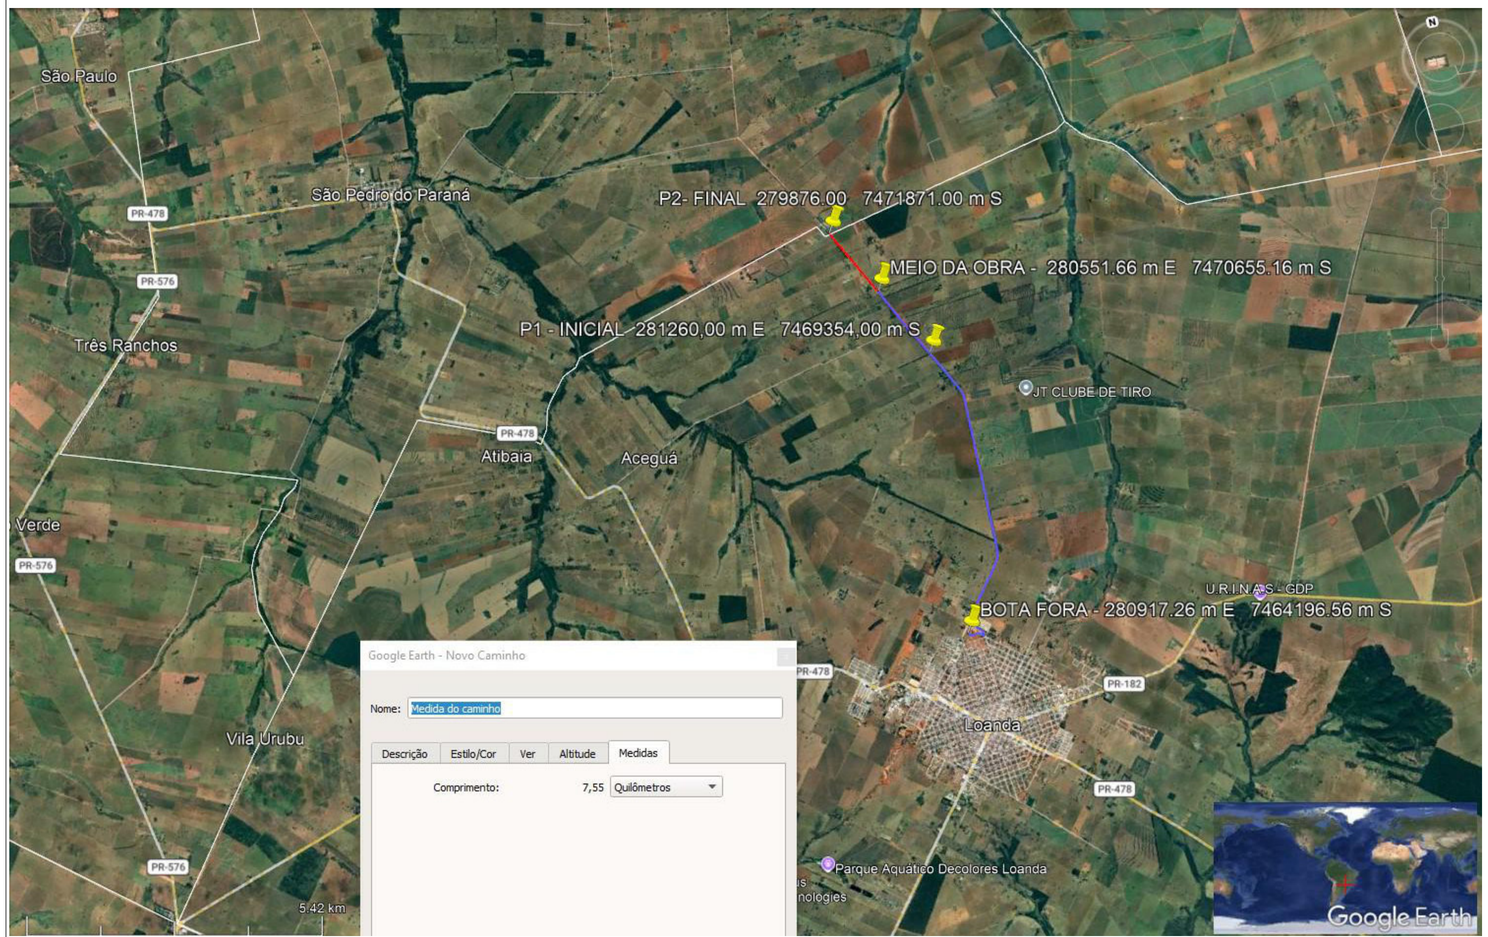

PLANTA DE LOCALIZAÇÃO DA MEIO DA OBRA ATÉ BOTA-FORA
S/ESCALA



PARANÁ - BRASIL
S/ESCALA

VISIONAR
ENGENHARIA

Tel.: (44) 99148-3029 (44) 98814-7889
End.: Rua das Tulipas, nº 51, Bairro.: Jardim das Flores
Cep.: 87.450-000 - Tuneiras do Oeste-PR.
E-mail: visionar.eng25@gmail.com
Resp. Téc: Aline da Silva Serrano - CREA-PR 194404/D

PREFEITURA MUNÍCIPAL DE LOANDA-PR

SECRETARIA DA AGRICULTURA E DO ABASTECIMENTO

MAPA DE LOCALIZAÇÃO BOTA FORA
ESTRADA DO BAÚ

PROJETO/ OBRA:

PROJETO DE PAVIMENTAÇÃO RURAL– LOANDA – PR
EXTENSÃO DO TRECHO: 2.865 km

LOCAL DA OBRA: MUNICÍPIO DE LOANDA - PR
CNPJ: 76.972.074/0001-51

Resp. p/ Projeto

gov.br Documento assinado digitalmente
ALINE DA SILVA SERRANO
Data: 03/03/2026 17:56:55-0300
Verifique em https://validar.iti.gov.br

ALINE DA SILVA SERRANO
ENGENHEIRA CIVIL CREA/PR 194404/D

CLIENTE/PROPRIETÁRIO/ÓRGÃO:

PREFEITURA MUNICIPAL DE LOANDA-PR
CNPJ: 76.972.074/0001-51

PRANCHA
01/01.

Data:
JANEIRO/2026