

01

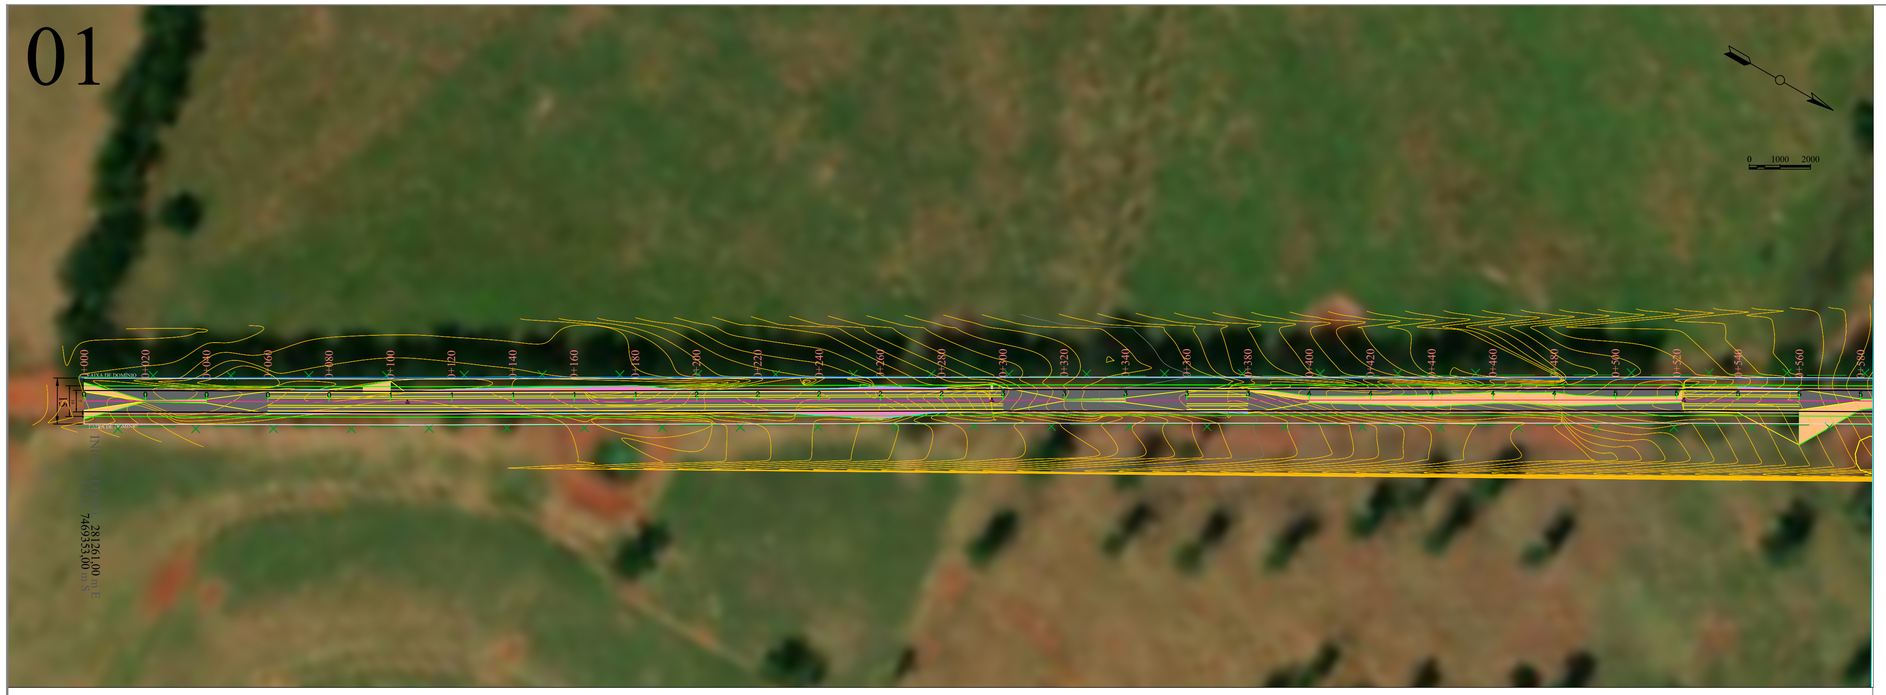




MAPA DE SITUAÇÃO
S/ESCALA

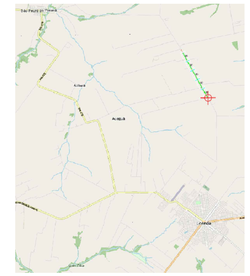

MAPA DE LOCALIZAÇÃO
S/ESCALA



MAPA DE SEGMENTAÇÃO
S/ESCALA

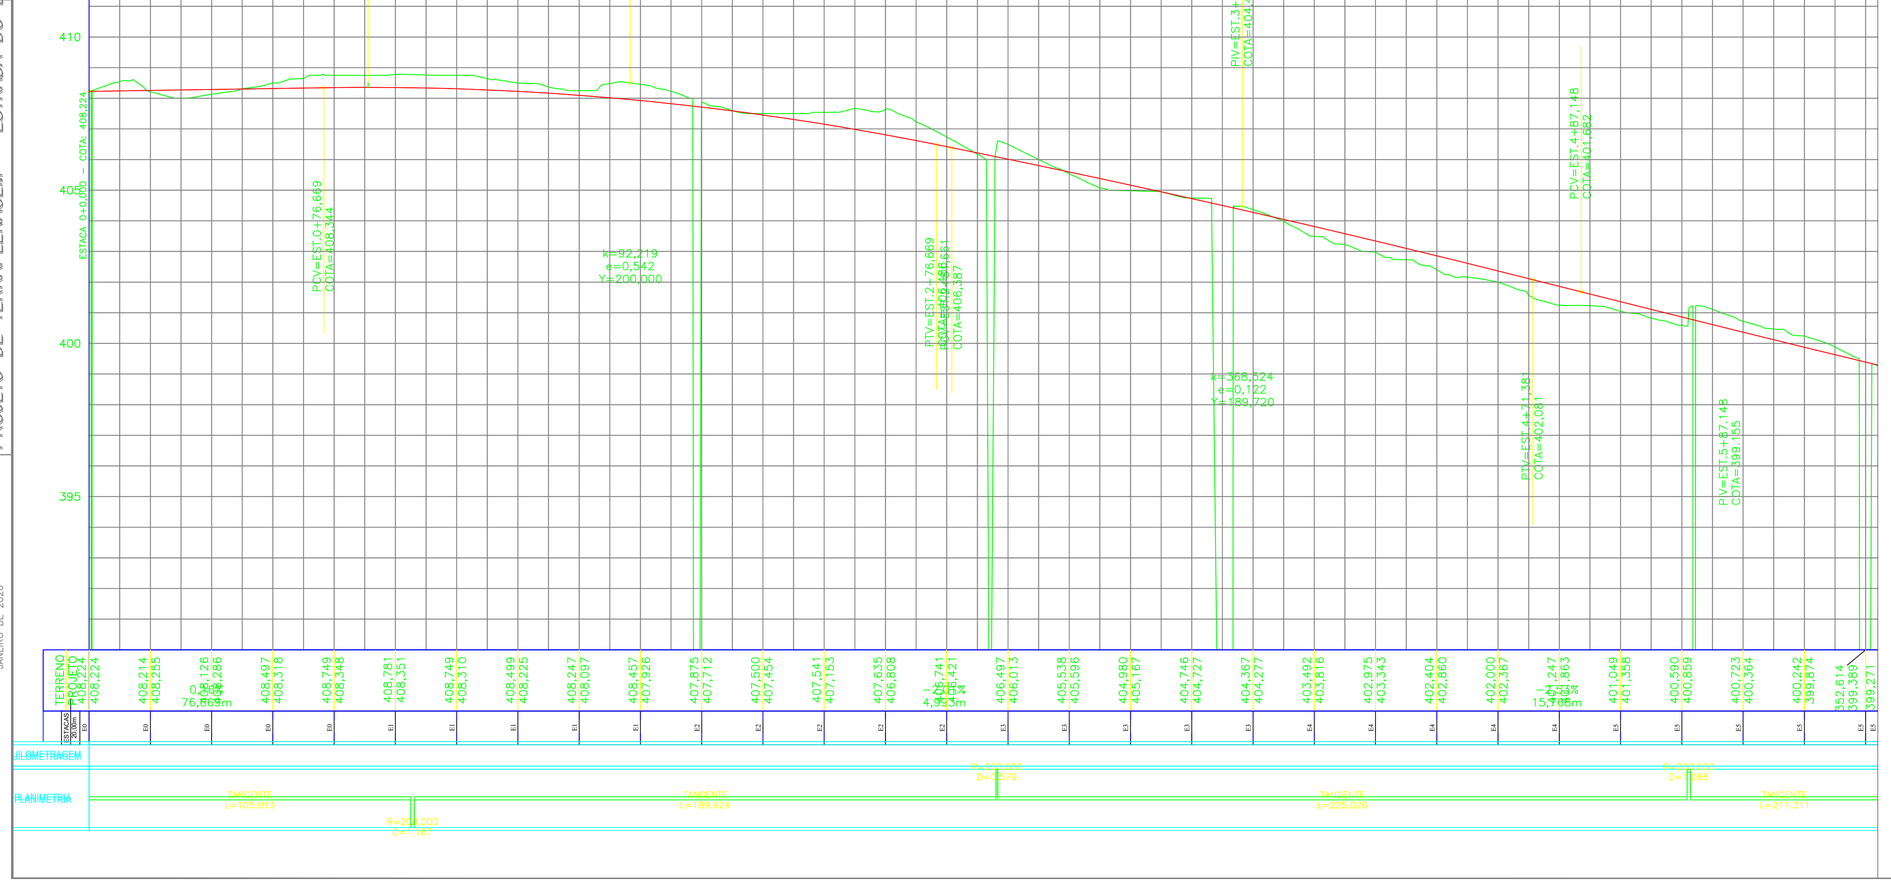



PROJETO DE TERRAPLENAGEM – ESTRADA DO BAÚ.dwg

JANEIRO DE 2026

VISIONAR ENGENHARIA

Tel.: (44) 99148-3029 (44) 98814-7889
End.: Rua das Tulipas, nº 31, Bairro.: Jardim das Flores
Cep.: 87.450-000 - Tuneiras do Oeste-PR.
E-mail: visionar.eng25@gmail.com
Resp. Téc: Aline da Silva Serrano - CREA-PR 194404/D

PREFEITURA MUNÍCIPAL DE LOANDA-PR

SECRETARIA DA AGRICULTURA E DO ABASTECIMENTO

PROJETO TERRAPLENAGEM

ESTRADA DO BAÚ EM LOANDA/PR

CNPJ 76.972.074/0001-51

PROJETO/ OBRA:

PROJETO DE PAVIMENTAÇÃO ESTRADA RURAL - LOANDA/PR

ÁREA: 2.865 km

LOCAL DA OBRA: MUNICÍPIO DE LOANDA - PR
CNPJ: 76.972.074/0001-51

Reso. o/ Projeto

Documento assinado digitalmente
gov.br ALINE DA SILVA SERRANO
Data: 03/03/2026 16:53:37-0300
Verifique em https://validar.iti.gov.br

ALINE DA SILVA SERRANO
ENGENHEIRA CIVIL - CREA/PR 194404/D

CLIENTE/PROPRIETÁRIO/ÓRGÃO:

PREFEITURA MUNICÍPAL DE LOANDA - PR
CNPJ: 76.972.074/0001-51

PRANCHA
01/07

Data:
JANEIRO DE 2026