

05

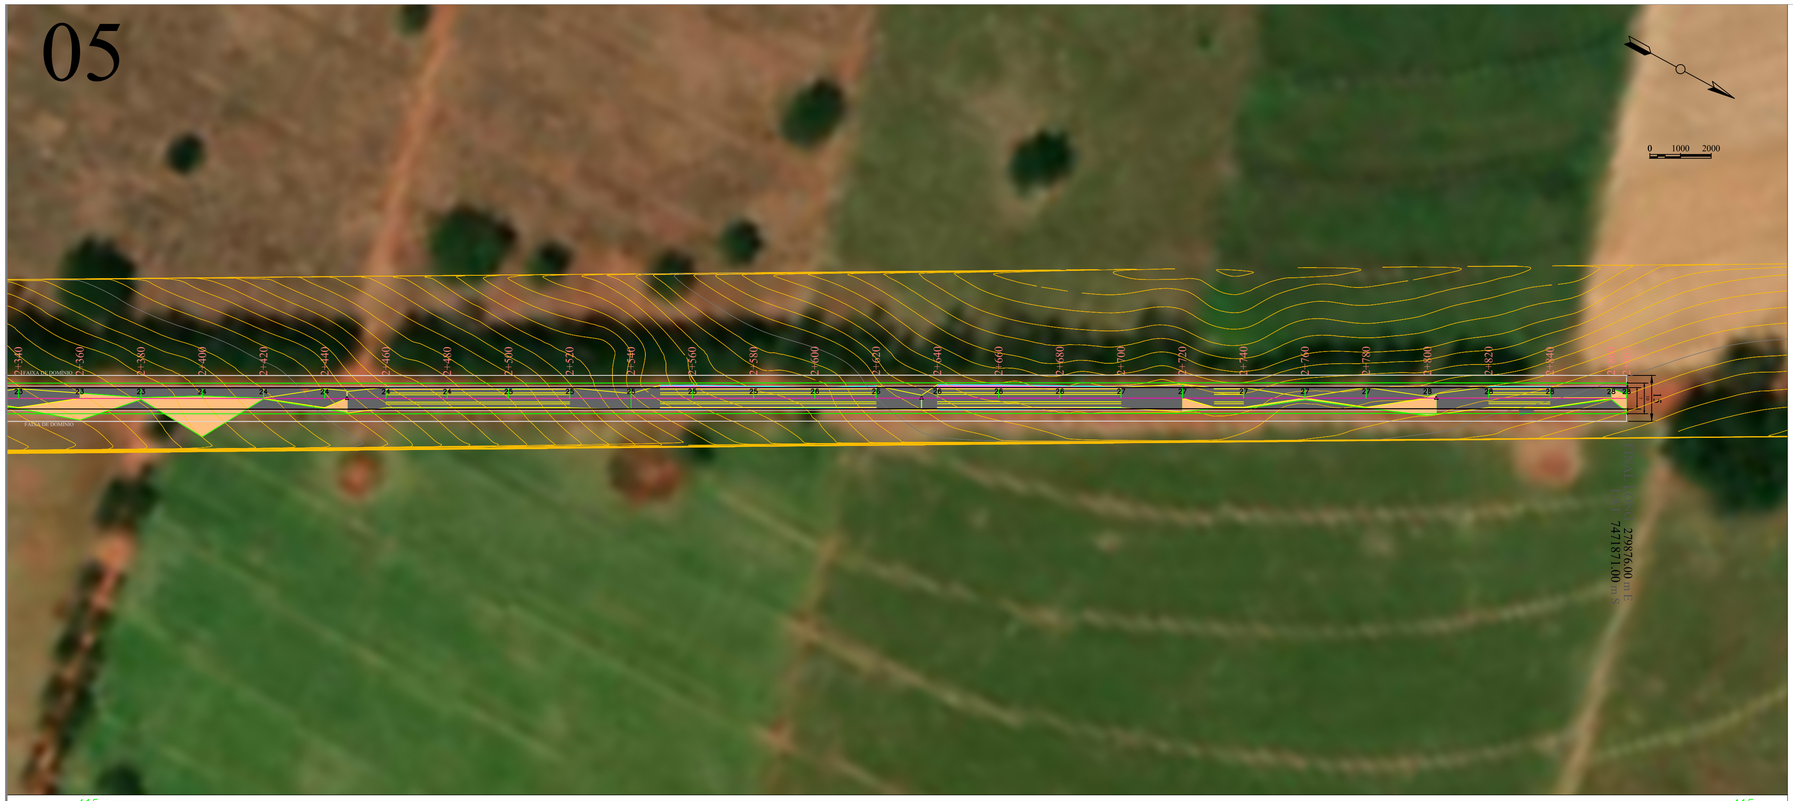

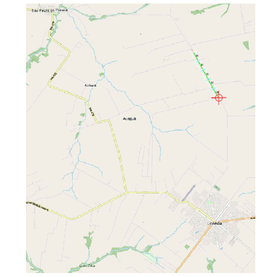

MAPA DE SITUAÇÃO
S/ESCALA



MAPA DE LOCALIZAÇÃO
S/ESCALA



MAPA DE SEGMENTAÇÃO
S/ESCALA

SIRGAS 2000
Fuso 22S
HGEOHNOR2020

PERFIL
ESC.: H=1:1000
V=1:100

PIV=EST.26+40,000
COTA=400,480

PIV=EST.27+35,182
COTA=400,951

PIV=EST.25+0,709
COTA=396,708

k=166,979
e=0,299
Y=200,000

k=81,694
e=0,500
Y=120,845

PCV=EST.24+0,709
COTA=394,000

PCV=EST.25+49,577
COTA=398,032

PCV=EST.27+30,463
COTA=400,923

PTV=EST.27+39,703
COTA=400,907

ESTACA 28+05,000 | COTA: 399,691

0,49%
0,238m

2,97%
1,297m

QUILOMETRAGEM

PLANIMETRIA

TANGENTE
L=175,029

R=200,000
D=0,622

TANGENTE
L=187,382

R=200,000
D=0,150

TANGENTE
L=167,847

R=200,000
D=0,162

TANGENTE
L=62,082

PROJETO DE TERRAPLENAGEM – ESTRADA DO BAÚ.dwg

JANEIRO DE 2026

VISIONAR
ENGENHARIA

Tel.: (44) 99148-3029 (44) 98814-7889
End.: Rua das Tulipas, nº 31, Bairro.: Jardim das Flores
Cep.: 87.450-000 - Tuneiras do Oeste-PR.
E-mail: visionar.eng25@gmail.com
Resp. Téc: Aline da Silva Serrano - CREA-PR 194404/D

PREFEITURA MUNÍCIPAL DE LOANDA-PR

SECRETARIA DA AGRICULTURA E DO ABASTECIMENTO

PROJETO TERRAPLENAGEM

ESTRADA DO BAÚ EM LOANDA/PR
CNPJ 76.972.074/0001-51

PROJETO/ OBRA:

PROJETO DE PAVIMENTAÇÃO ESTRADA RURAL - LOANDA/PR

ÁREA: 2.865 km

LOCAL DA OBRA: MUNICÍPIO DE LOANDA - PR
CNPJ: 76.972.074/0001-51

Resp. p/ Projeto

Documento assinado digitalmente
gov.br
ALINE DA SILVA SERRANO
Data: 03/03/2026 18:06:10-0300
Verifique em https://validar.iti.gov.br

ALINE DA SILVA SERRANO
ENGENHEIRA CIVIL - CREA/PR 194404/D

CLIENTE/PROPRIETÁRIO/ÓRGÃO:

PREFEITURA MUNICÍPAL DE LOANDA - PR
CNPJ: 76.972.074/0001-51

PRANCHA
05/06

Data:
JANEIRO DE 2026