

04

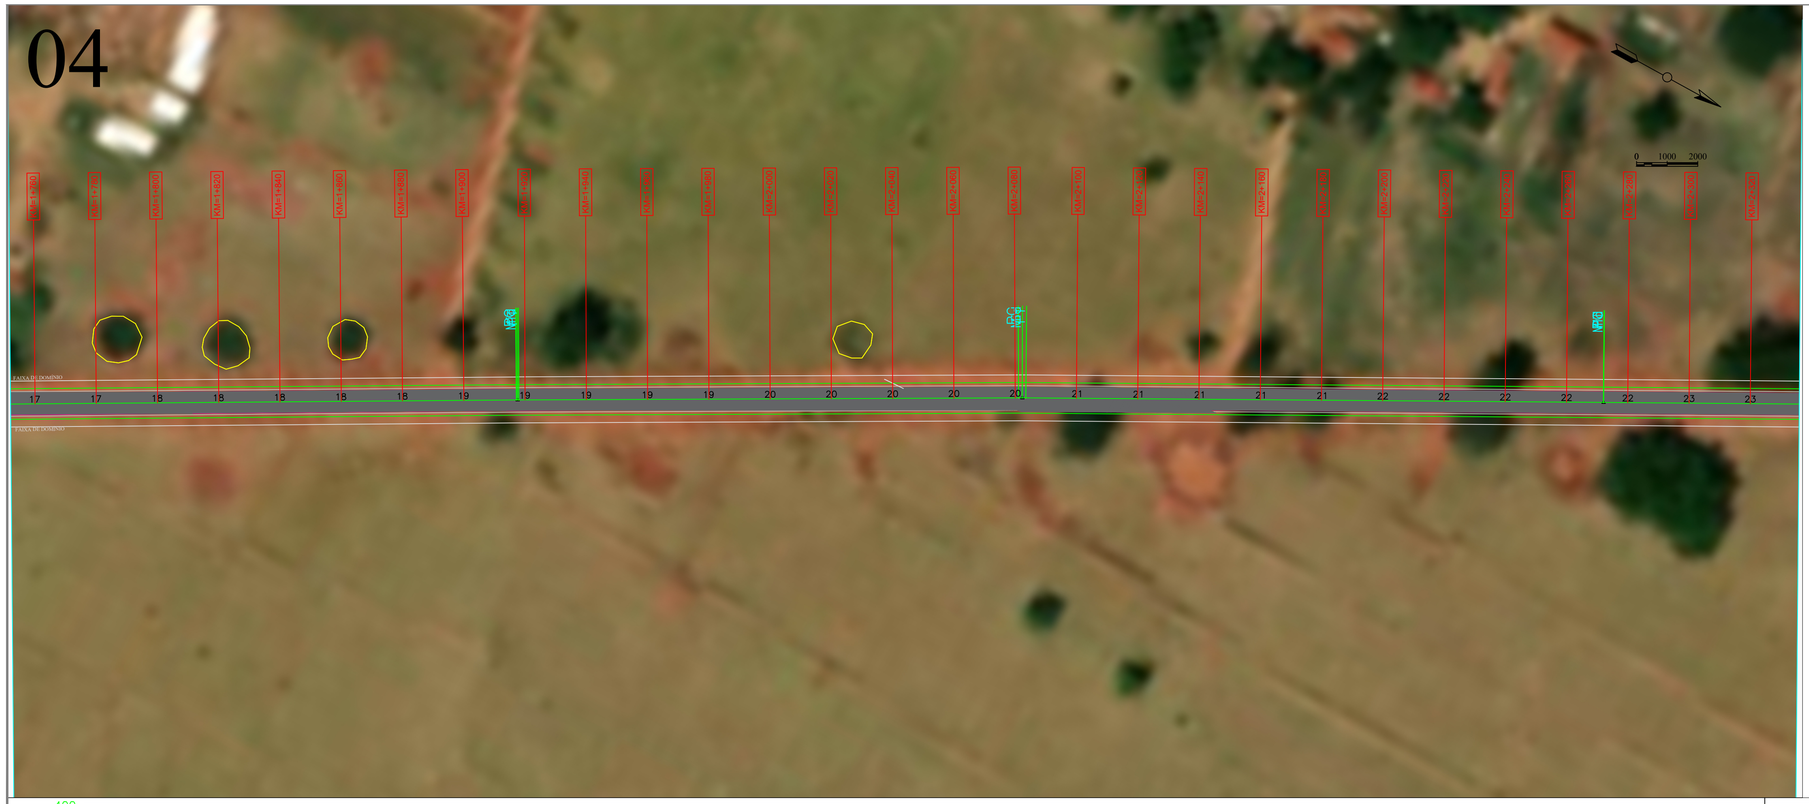

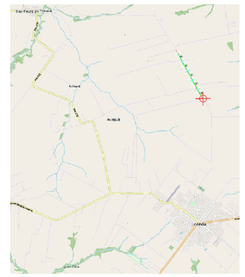


MAPA DE SITUAÇÃO
S/ESCALA



MAPA DE LOCALIZAÇÃO
S/ESCALA



MAPA DE SEGMENTAÇÃO
S/ESCALA

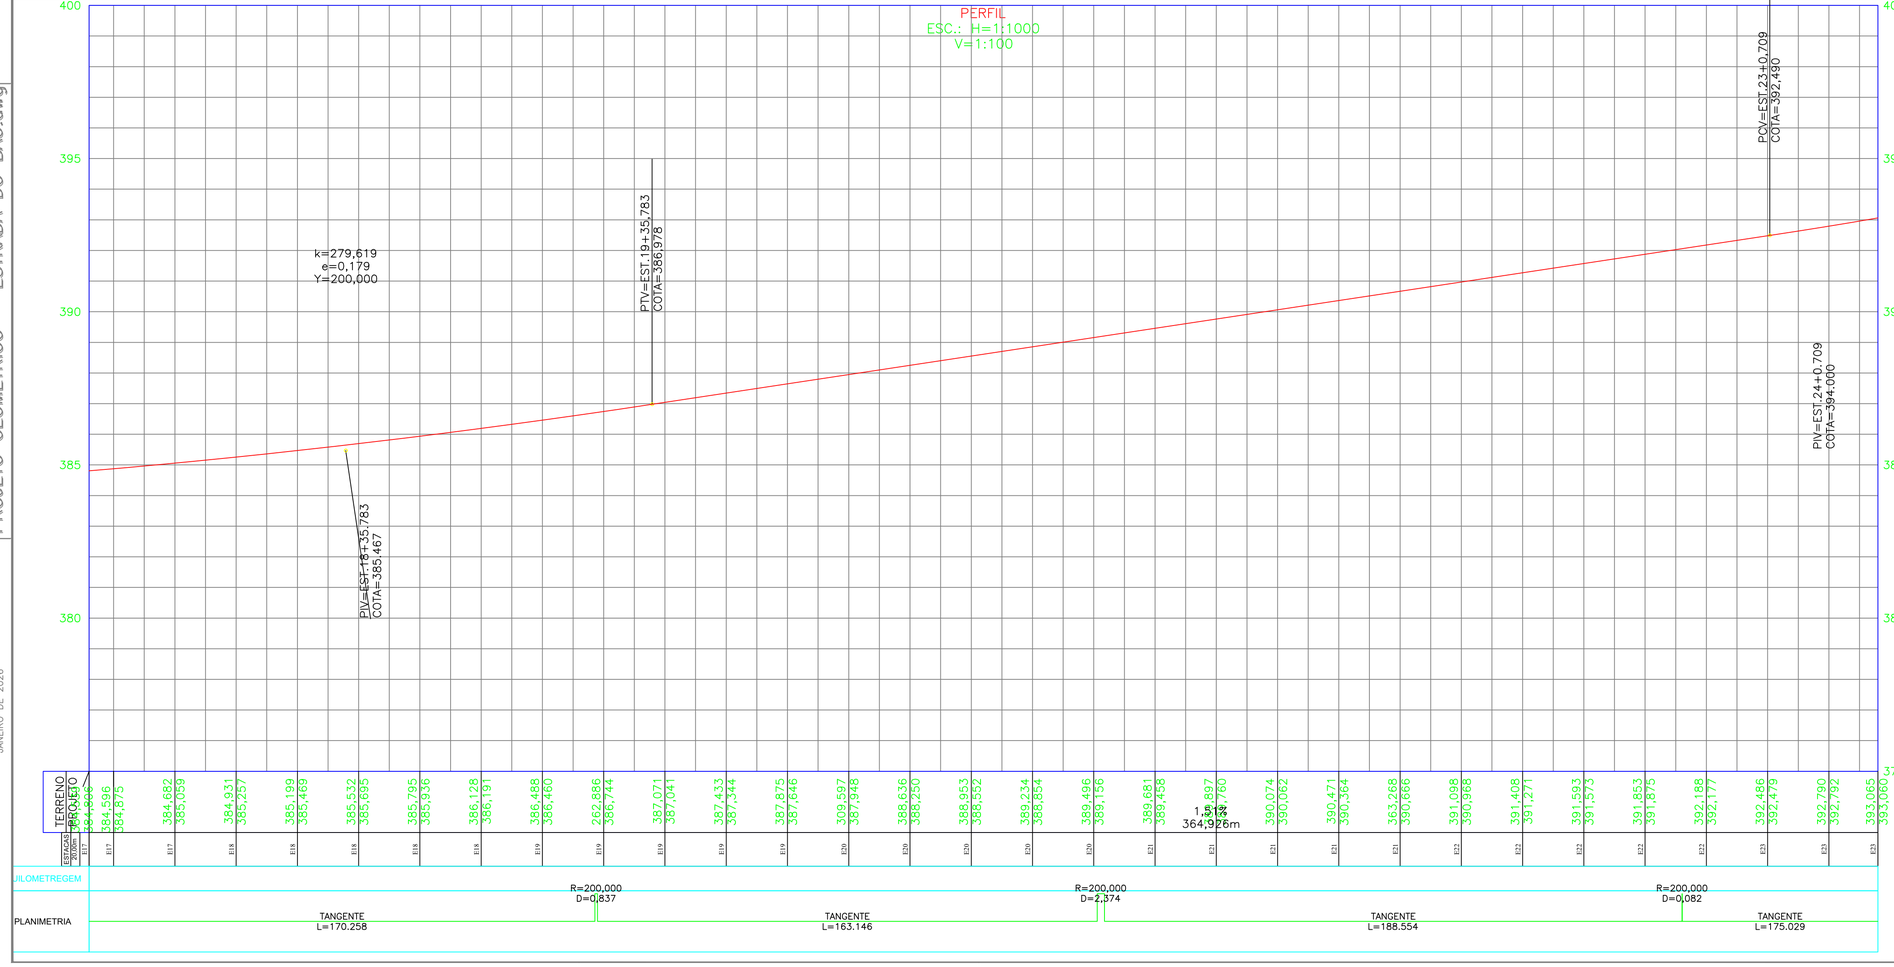

PROJETO GEOMÉTRICO – ESTRADA DO BAÚ.dwg

JANEIRO DE 2026

SIRGAS 2000
Fuso 22S
HGEOHNOR2020

VISIONAR
ENGENHARIA

Tel.: (44) 99148-3029 (44) 98814-7889
End.: Rua das Tulipas, nº 31, Bairro.: Jardim das Flores
Cep.: 87.450-000 - Tuneiras do Oeste-PR.
E-mail: visionar.eng25@gmail.com
Resp. Téc: Aline da Silva Serrano - CREA-PR 194404/D

PREFEITURA MUNÍCIPAL DE LOANDA-PR

SECRETARIA DA AGRICULTURA E DO ABASTECIMENTO

PROJETO GEOMÉTRICO

ESTRADA DO BAÚ EM LOANDA/PR

CNPJ 76.972.074/0001-51

PROJETO/ OBRA:

PROJETO DE PAVIMENTAÇÃO ESTRADA RURAL - LOANDA/PR

ÁREA: 2.865 km

LOCAL DA OBRA: MUNICÍPIO DE LOANDA - PR
CNPJ: 76.972.074/0001-51

Resp. p/ Projeto

ALINE DA SILVA SERRANO:09374214997

Assinado de forma digital por ALINE DA SILVA SERRANO:09374214997
Dados: 2026.04.29 13:35:57 -03'00'

ALINE DA SILVA SERRANO
ENGENHEIRA CIVIL - CREA/PR 194404/D

CLIENTE/PROPRIETÁRIO/ÓRGÃO:

PREFEITURA MUNICIPAL DE LOANDA - PR
CNPJ: 76.972.074/0001-51

PRANCHA

05/06

Data

JANEIRO DE 2026