
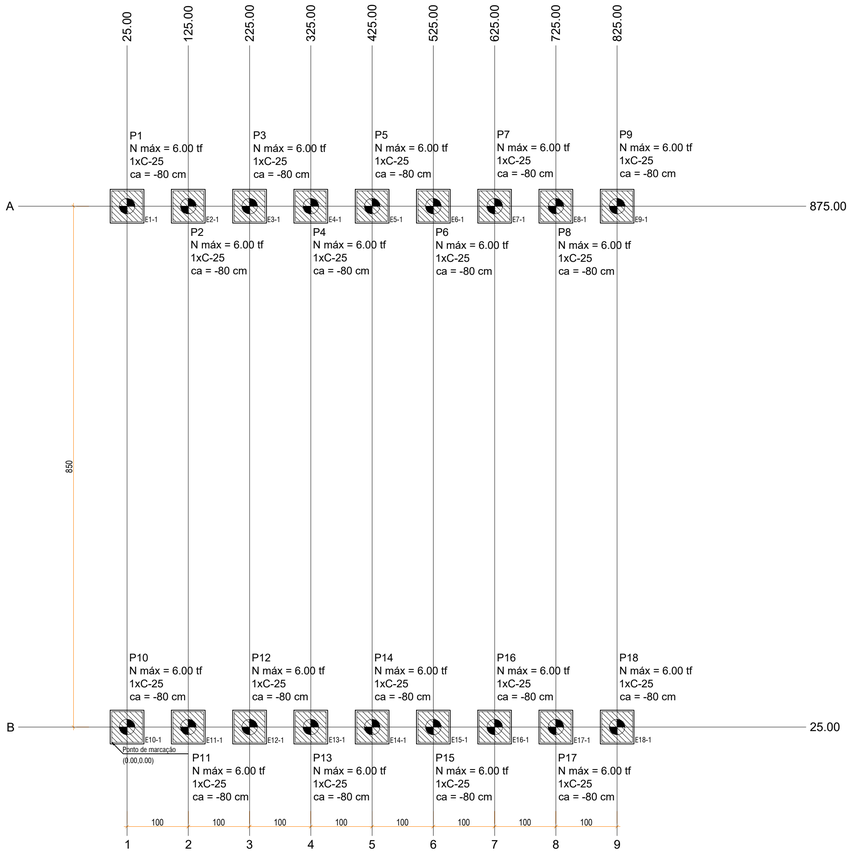


PLANTA DE LOCAÇÃO DAS ESTACAS

Escala 1:50

B1=B2=B3=B4=B5=B6=B7=B8
B9=B10=B11=B12=B13=B14
B15=B16=B17=B18 (1xC-25)

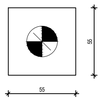

LEGENDA DOS BLOCOS


Escala 1:25

Locação no eixo X	
Coordenadas (cm)	Nome
25.00	P1, P10
125.00	P2, P11
225.00	P3, P12
325.00	P4, P13
425.00	P5, P14
525.00	P6, P15
625.00	P7, P16
725.00	P8, P17
825.00	P9, P18

Locação no eixo Y	
Coordenadas (cm)	Nome
875.00	P1, P2, P3, P4, P5, P6, P7, P8, P9
25.00	P10, P11, P12, P13, P14, P15, P16, P17, P18

Fundação
Nome
B1
B2
B3
B4
B5
B6
B7
B8
B9
B10
B11
B12
B13
B14
B15
B16
B17
B18

Estacas			
Simbologia	Nome	d (cm)	Quantidade
	C-25	25.00	18

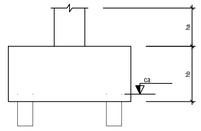




LOCAÇÃO DAS ESTACAS						
Bloco	Nome	Tipo	Coordenada X (cm)	Coordenada Y (cm)	Carga máx. tf	CA (cm)
B1	E1-1	C-25	25.00	875.00	6.00	-80
B2	E2-1	C-25	125.00	875.00	6.00	-80
B3	E3-1	C-25	225.00	875.00	6.00	-80
B4	E4-1	C-25	325.00	875.00	6.00	-80
B5	E5-1	C-25	425.00	875.00	6.00	-80
B6	E6-1	C-25	525.00	875.00	6.00	-80
B7	E7-1	C-25	625.00	875.00	6.00	-80
B8	E8-1	C-25	725.00	875.00	6.00	-80
B9	E9-1	C-25	825.00	875.00	6.00	-80
B10	E10-1	C-25	25.00	25.00	6.00	-80
B11	E11-1	C-25	125.00	25.00	6.00	-80
B12	E12-1	C-25	225.00	25.00	6.00	-80
B13	E13-1	C-25	325.00	25.00	6.00	-80
B14	E14-1	C-25	425.00	25.00	6.00	-80
B15	E15-1	C-25	525.00	25.00	6.00	-80
B16	E16-1	C-25	625.00	25.00	6.00	-80
B17	E17-1	C-25	725.00	25.00	6.00	-80
B18	E18-1	C-25	825.00	25.00	6.00	-80

DET- A - ESTACAS C/ PILARES

ARMACAO DAS ESTACAS Ø25

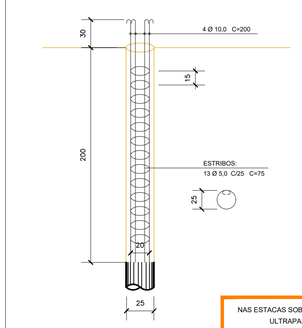

NAS ESTACAS SOBRE ATERRO, O COMPRIMENTO ARMADO DEVERÁ ULTRAPASSAR TODA A ALTURA DO ATERRO.

ESTACAS

Histórico de Revisões				
Nº da Revisão: 01	Descrição:	PARECER 004/2022	Responsável: DANIEL	Data: 01/2022
Nº da Revisão: 02	Descrição:	PARECER 092/2024	Responsável: DANIEL	Data: 08/2024

LOGO E DADOS DA CONTRATADA

APOIO ARQUITETURA E PROJETOS TÉCNICOS LTDA
CNPJ: 20.372.189/0001-50
REGISTRO CREA : PR 63543/D - REGISTRO CAU : PJ29312-1
ENDEREÇO: AVENIDA RIO DE JANEIRO, Nº 4998, ZONA 02
CEP: 87.501-370 / UMUARAMA-PR
APOIOARQUITETURAENGENHARIA@HOTMAIL.COM
TELEFONE: (44) 3639-4057

PARANÁ GOVERNO DO ESTADO
SECRETARIA DO DESENVOLVIMENTO SUSTENTÁVEL

LOANDA

INSTITUTO ÁGUA E TERRA

OBRA/ ENDEREÇO

PROJETO DE REVITALIZAÇÃO URBANA - CONCEPÇÃO DE PARQUE URBANO

QUADRA: 10 - RUA RIO VERDE, LOANDA-PR, CEP.: 87.900-000.

CONTEÚDO DA PRANCHA

PROJETOS COMPLEMENTARES

PROPRIETÁRIO

PREFEITURA MUNICIPAL DE LOANDA
CNPJ nº 76.972.074/0001-51

RESPONSÁVEL TÉCNICO

ELSON HENRIQUE CAMPOS BENTO:06965379901
Assinado de forma digital por ELSON HENRIQUE CAMPOS BENTO:06965379901
Dados: 2025.06.30 14:49:01 -03'00'

ELSON H. CAMPOS BENTO
CAU A959340

COLABORADORES
Equipe técnica da Apoio Arquitetura

Nº DO PROCESSO
17.810.903-0

ESCALA
INDICADA

DESENHO
DETALHES PORTICO

DATA
10/03/2025

ARQUIVO
PE-PORTICO-PQ-ECOL-LOANDA

PRANCHA
01/03

ISO A1
594x841