
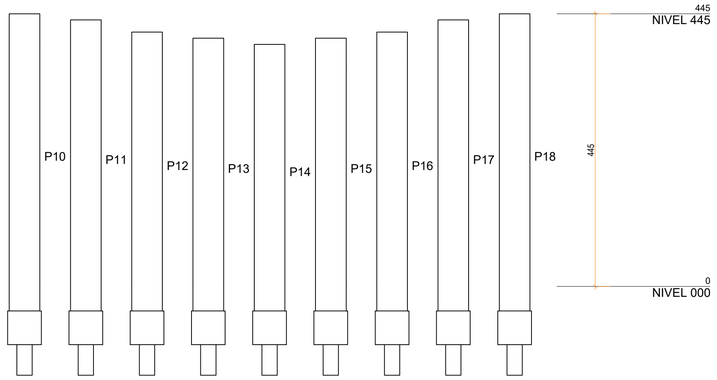



CORTE A-A

Escala 1:50

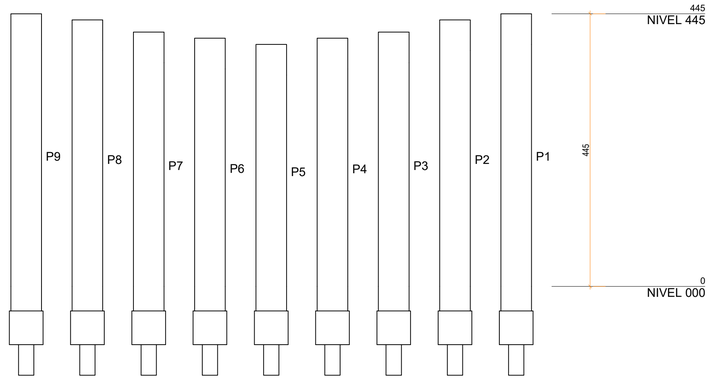


CORTE B-B

Escala 1:50

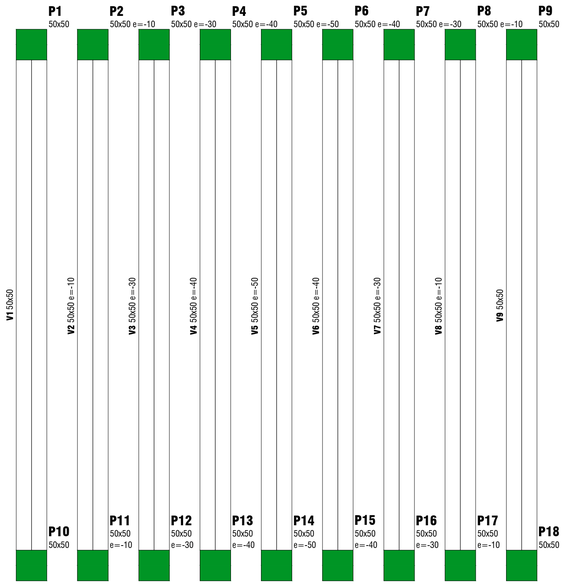

FORMA DO PAVIMENTO NIVEL 445 (NÍVEL 445)

Escala 1:50

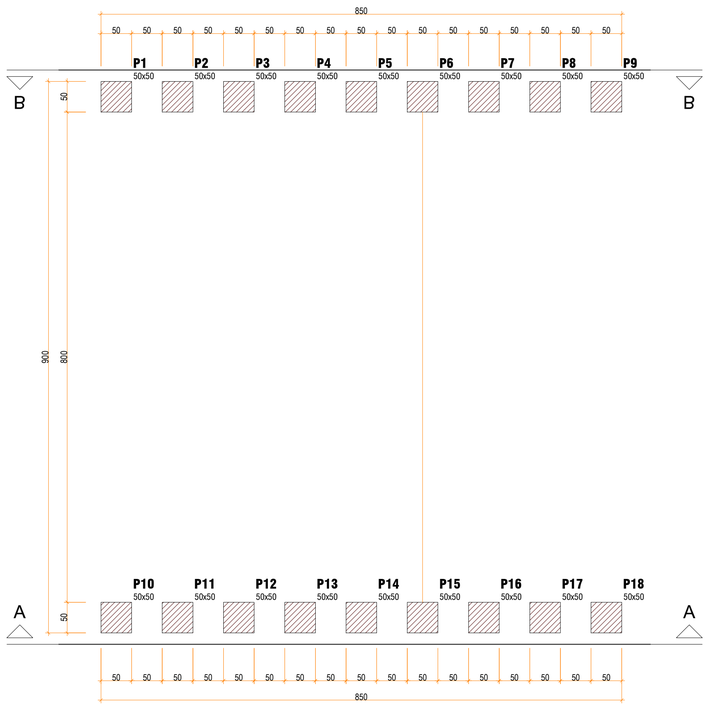

FORMA DO PAVIMENTO NIVEL 000 (NÍVEL 0)

Escala 1:50

Características dos materiais			
fck (kgf/cm²)	Ecs (kgf/cm²)	fct (kgf/cm²)	Abatimento (cm)
250	289800	26	5.00

Dimensão máxima do agregado = 19 mm

Pilares			
Nome	Seção (cm)	Elevação (cm)	Nível (cm)
P1	50x50	0	0
P2	50x50	0	0
P3	50x50	0	0
P4	50x50	0	0
P5	50x50	0	0
P6	50x50	0	0
P7	50x50	0	0
P8	50x50	0	0
P9	50x50	0	0
P10	50x50	0	0
P11	50x50	0	0
P12	50x50	0	0
P13	50x50	0	0
P14	50x50	0	0
P15	50x50	0	0
P16	50x50	0	0
P17	50x50	0	0
P18	50x50	0	0

Legenda dos pilares
Pilar que passa

Vigas			
Nome	Seção (cm)	Elevação (cm)	Nível (cm)
V1	50x50	0	445
V2	50x50	-10	435
V3	50x50	-30	415
V4	50x50	-40	405
V5	50x50	-50	395
V6	50x50	-40	405
V7	50x50	-30	415
V8	50x50	-10	435
V9	50x50	0	445

Características dos materiais			
fck (kgf/cm²)	Ecs (kgf/cm²)	fct (kgf/cm²)	Abatimento (cm)
250	289800	26	5.00

Dimensão máxima do agregado = 19 mm

Pilares			
Nome	Seção (cm)	Elevação (cm)	Nível (cm)
P1	50x50	0	445
P2	50x50	-10	435
P3	50x50	-30	415
P4	50x50	-40	405
P5	50x50	-50	395
P6	50x50	-40	405
P7	50x50	-30	415
P8	50x50	-10	435
P9	50x50	0	445
P10	50x50	0	445
P11	50x50	-10	435
P12	50x50	-30	415
P13	50x50	-40	405
P14	50x50	-50	395
P15	50x50	-40	405
P16	50x50	-30	415
P17	50x50	-10	435
P18	50x50	0	445

Legenda dos pilares
Pilar que morre

Legenda das vigas e paredes
Viga

Histórico de Revisões				
Nº da Revisão: 01	Descrição:	PARECER 004/2022	Responsável: DANIEL	Data: 01/2022
Nº da Revisão: 02	Descrição:	PARECER 092/2024	Responsável: DANIEL	Data: 08/2024

LOGO E DADOS DA CONTRATADA

APOIO ARQUITETURA E PROJETOS TÉCNICOS LTDA
CNPJ: 20.372.189/0001-50
REGISTRO CREA : PR 63543/D - REGISTRO CAU : PJ29312-1
ENDEREÇO: AVENIDA RIO DE JANEIRO, Nº 4998, ZONA 02
CEP: 87.501-370 / UMUARAMA-PR
APOIOARQUITETURAEENGENHARIA@HOTMAIL.COM
TELEFONE: (44) 3639-4057

PARANÁ GOVERNO DO ESTADO
SECRETARIA DO DESENVOLVIMENTO SUSTENTÁVEL

LOANDA

INSTITUTO ÁGUA E TERRA

OBRA/ ENDEREÇO

PROJETO DE REVITALIZAÇÃO URBANA - CONCEPÇÃO DE PARQUE URBANO

QUADRA: 10 - RUA RIO VERDE, LOANDA-PR, CEP.: 87.900-000.

CONTEÚDO DA PRANCHA

PROJETOS COMPLEMENTARES

PROPRIETÁRIO

PREFEITURA MUNICIPAL DE LOANDA
CNPJ nº 76.972.074/0001-51

RESPONSÁVEL TÉCNICO

ELSON HENRIQUE CAMPOS BENTO:06965379901
Assinado de forma digital por ELSON HENRIQUE CAMPOS BENTO:06965379901
Dados: 2025.05.30 14:47:38 -03'00'

ELSON H. CAMPOS BENTO
CAU A959340

COLABORADORES
Equipe técnica da Apoio Arquitetura

Nº DO PROCESSO
17.810.903-0

ESCALA
INDICADA

DESENHO
DETALHES PORTICO

DATA
10/03/2025

ARQUIVO
PE-PORTICO-PQ-ECOL-LOANDA

PRANCHA
02/03

ISO A1
594x841