

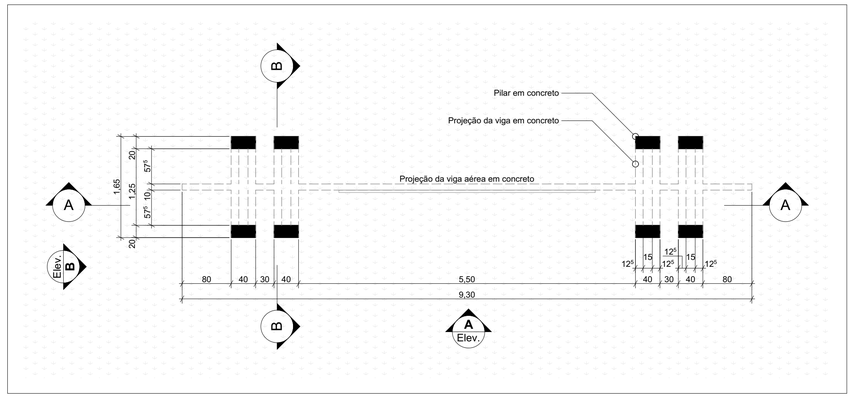



01 Planta Pórtico
Escala: 1:50

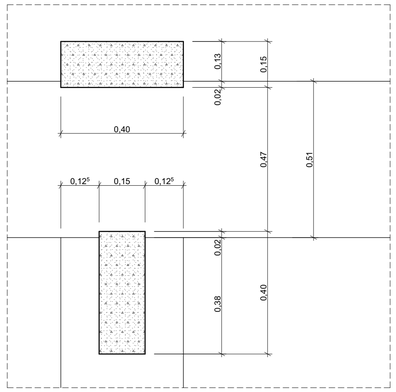


06 Det. 01 - Ligação das vigas
Escala: 1:10

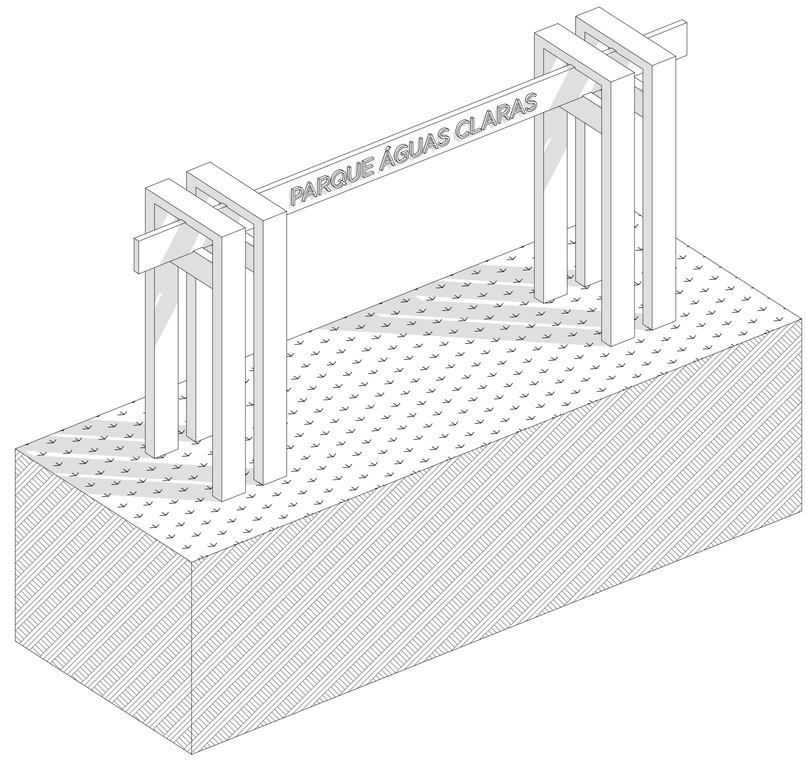


07 Perspectiva Isométrica do Pórtico
Escala: 1:50

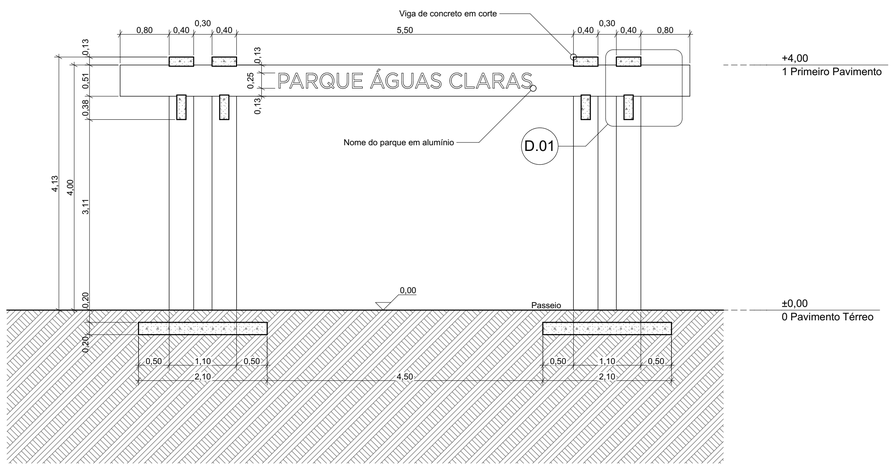


02 Corte AA'
Escala: 1:50

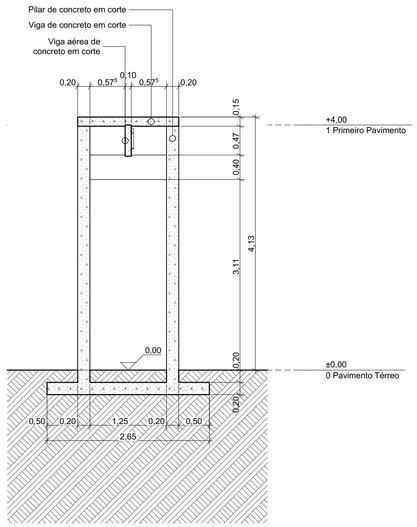

03 Corte BB'
Escala: 1:50

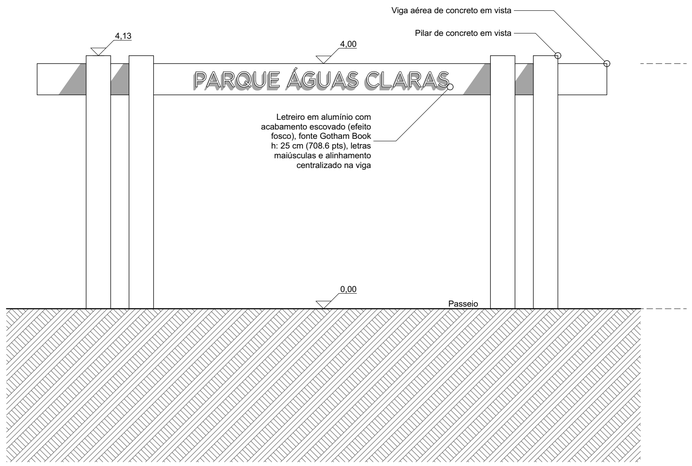

04 Elevação A - Frontal
Escala: 1:50

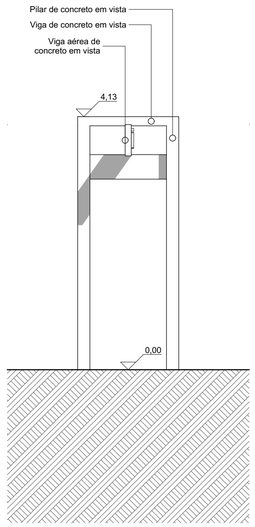

05 Elevação B - Lateral
Escala: 1:50

Observações:

1. A estrutura apresentada é meramente ilustrativa e deve seguir os padrões estabelecidos no projeto estrurural, adaptados às condições locais de implantação.
2. O letreiro deve conter o nome do parque de implantação, pois "Parque Águas Claras" é um nome fictício para fins de ilustração.
3. O acabamento da viga principal deve ser feito com aplicação manual de tinta látex acrílica, três demãos. Nos seguintes padrões de cores:
   Suvinil: Amaro, Mogno ou Café Torrado.
   Coral: Vitrola Retrô, Casa de Campo ou Marrom Burguês.
   Sherwin-Williams: Mogno Lustrado, Marrom Café ou Marrom Avermelhado.
   Ou similar.

O AUTOR DO PROJETO E O RESPONSÁVEL TÉCNICO SÃO RESPONSÁEIS CIVIL E ADMINISTRATIVAMENTE PELO ATENDIMENTO DAS ESPECIFICAÇÕES CONSTANTES DOS ANEXOS DA PORTARIA 80/ 13 - SMU DA LEGISLAÇÃO MUNICIPAL E NORMAS BRASILEIRAS VIGENTES. SUJEITANDO-SE ÀS SANÇÕES DECORRENTES DE EVENTUAIS PREJUÍZOS A TERCEIROS.

PARANÁ
GOVERNO DO ESTADO
SECRETARIA DO DESENVOLVIMENTO SUSTENTÁVEL E DO TURISMO

INSTITUTO ÁGUA E TERRA

OBRA/ ENDEREÇO
Projeto do Pórtico dos Parques Urbanos
Projeto Padrão

CONTEÚDO DA PRANCHA
Planta, Cortes e Elevações

PROPRIETÁRIO
Instituto Água e Terra
68.596.162/0001-78

RESPONSÁVEL TÉCNICO
Tatiana Nasser e Silva
CAU: PR A69039-2

COLABORADORES
Débora F. Guimarães
Emanuele da S. Reis
Paula N. Coradin
Gislaine de S. A. Oliveira
Juliana K. P. Pacheco
Andre L. A. Röcker

COLABORADORES ADMINISTRATIVOS
Brenda Predroso Ochman

PRANCHA
01/01

DATA
12/03/2021

ESCALA
1:50, 1:10

DESENHO
Débora F. Guimarães
Emanuele da S. Reis
Andre L. A. Röcker

ISO A1
594x841