

LOANDA
- ESTADO DO PARANÁ -

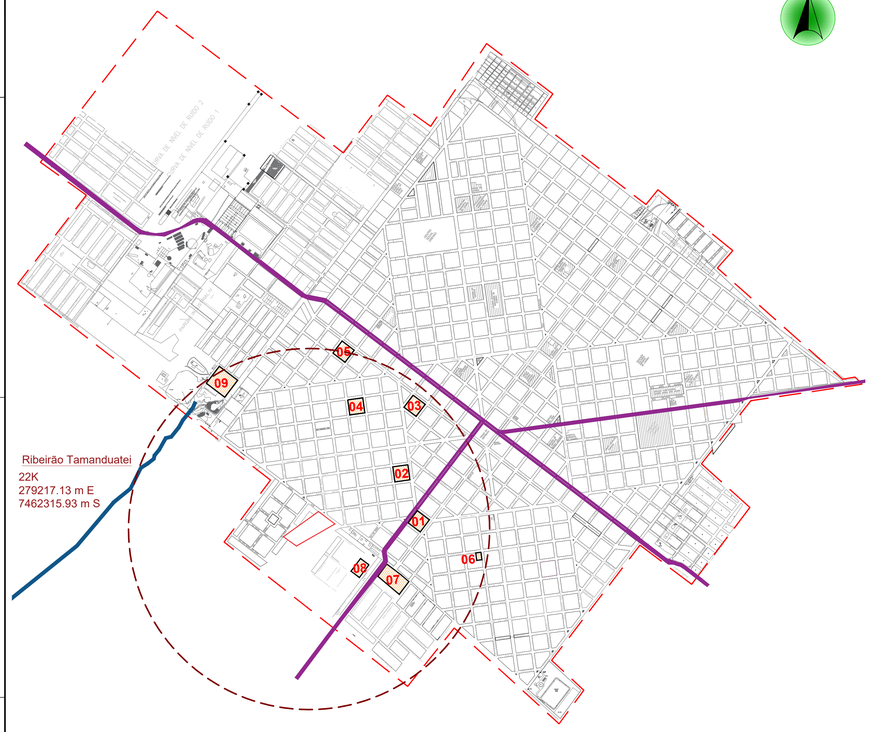

01 Planta de Localização
ESCALA 1:12.000



02 Planta de Localização - Imagem de Satélite
ESCALA 1:4000

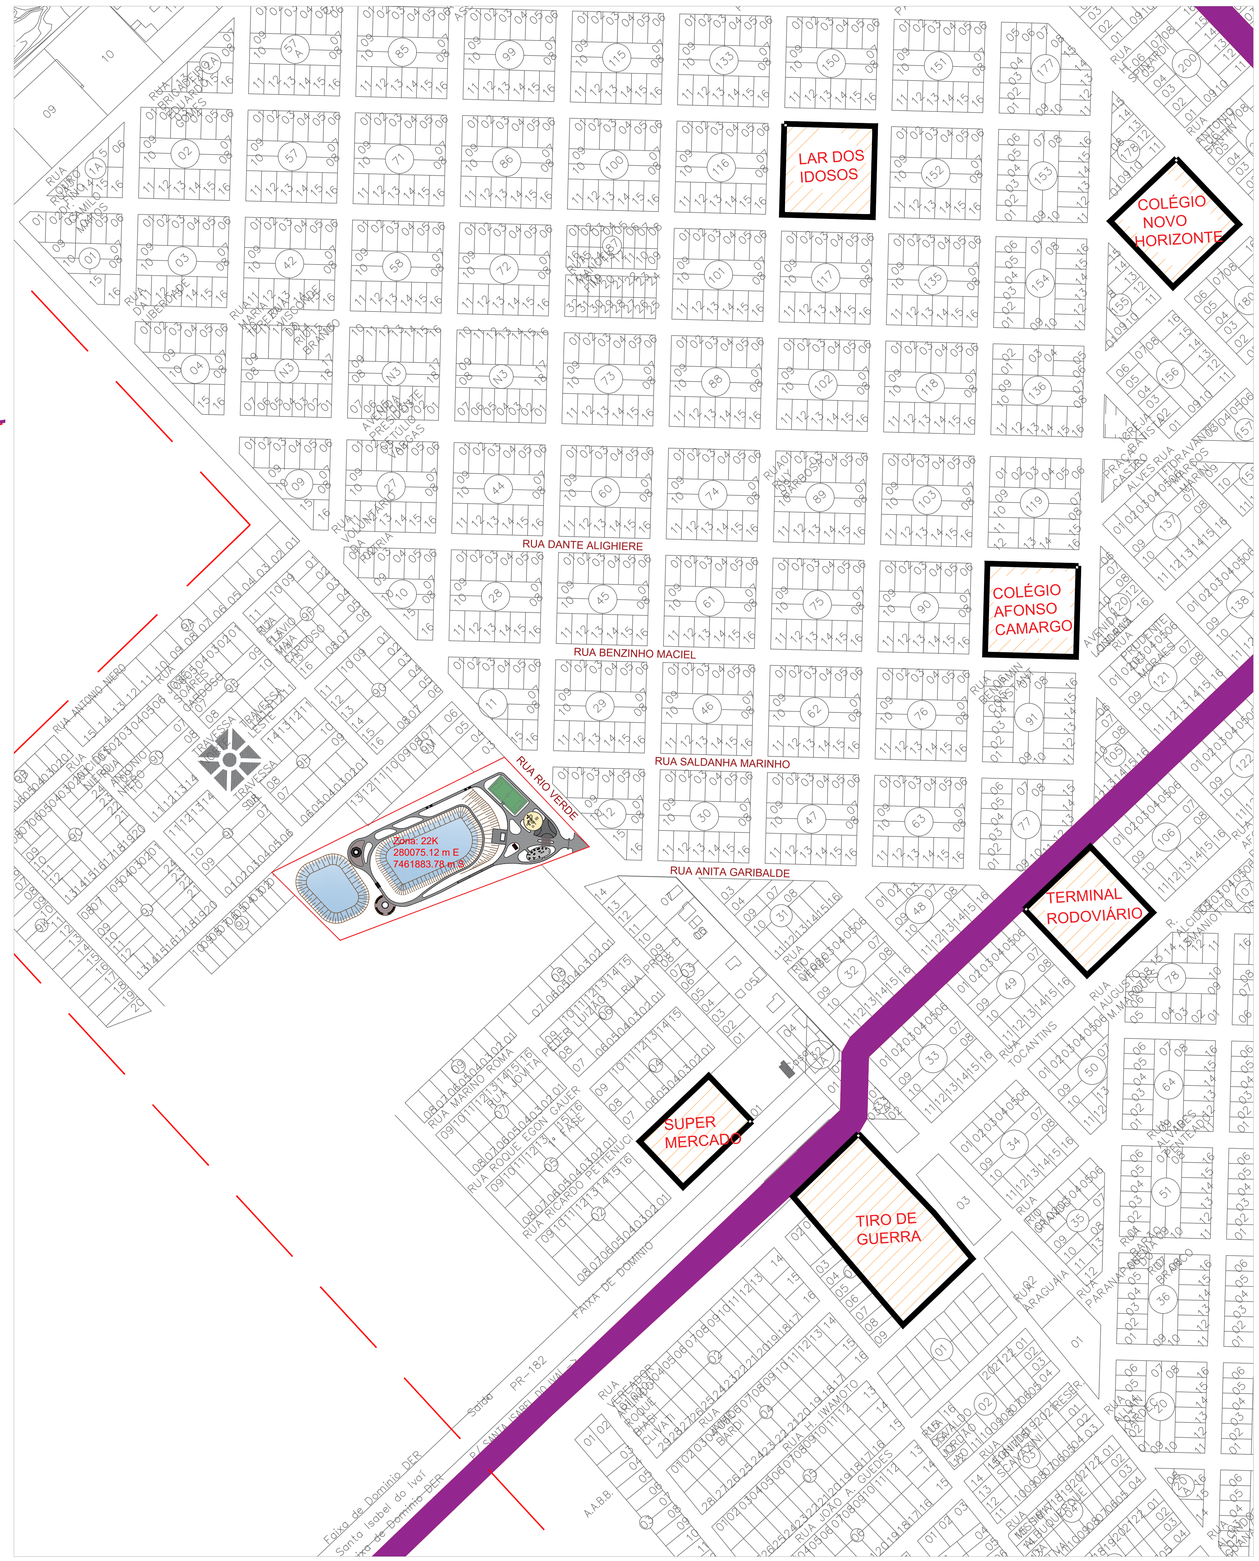

0 15 45 100
ESCALA GRAFICA

03 Planta de Situação
1:2000

Legenda

- Perímetro urbano
- Perímetro do terreno
- CORPO HIDRICO Ribeirão Tamanduatei (22K - 279217.13 m E - 7462315.93 m S)
- CORPO HIDRICO Bacia de Amortecimento (22K - 280075.12 m E - 7461883.78 m S)
- Rodovia
- Pontos de referencias
- Raio de 1km ao redor do parque

Pontos de referencia

01 - TERMINAL RODOVIARIO
02 - COLÉGIO AFONSO CAMARGO
03 - COLÉGIO NOVO HORIZONTE
04 - LAR DOS IDOSOS
05 - PATIO DA PREFEITURA
06 - CRECHE
07 - TIRO DE GUERRA
08 - SUPER MERCADO
09 - QUADRA DE ESPORTE

QUADRO DE QUANTITATIVOS

ÁREA COM FORRAÇÃO (m²)	11.006,00
QUANTIDADE DE ÁRVORES (un.)	195
QTD. DE ÁRV. FRUTÍFERAS MELÍFERAS (un.)	158
QUANTIDADE DE LIXEIRAS (un.)	12
QUANTIDADE DE BANCOS (un.)	19
QUANTIDADE DE PARACICLOS (un.)	15
QUANTIDADE DE POSTES DE ILUMINAÇÃO (un.)	24
VAGAS DE ESTACIONAMENTO (un.)	N/A
VAGAS DESTINADAS AOS IDOSOS (un.)	N/A
VAGAS DESTINADAS À P.C.D. (un.)	N/A

QUADRO DE ESTATÍSTICA

ÁREA DO TERRENO (m²)	24.200,00
ÁREA DE PRESERVAÇÃO PERMANENTE (m²)	N/A
ÁREA OCUPADA POR CORPOS HÍDRICOS (m²)	7.231,61
ÁREA CONSTRUÍDA (m²)	3.464,30
ÁREA PERMEÁVEL (m²)	20.735,70
TAXA DE PERMEABILIDADE (%)	85,68
TAXA DE OCUPAÇÃO (%)	14,32
ÁREA ESPAÇO EDUCADOR SUSTENTÁVEL (m²)	347,23
VOLUME DO CORPO HÍDRICO (m³)	10.870,13
VAZÃO DO CORPO HÍDRICO (m³/h)	115,20

Histórico de Revisões

Nº da Revisão: 01	Descrição:	PARECER 004/2022	Responsável: DANIEL	Data: 01/2022
Nº da Revisão: 02	Descrição:	PARECER 092/2024	Responsável: DANIEL	Data: 08/2024
Nº da Revisão: 03	Descrição:	PARECER 019/2025	Responsável: DANIEL	Data: 02/2025
Nº da Revisão: 04	Descrição:	PARECER 079/2025	Responsável: DANIEL	Data: 06/2025

LOGO E DADOS DA CONTRATADA

APOIO ARQUITETURA E PROJETOS TÉCNICOS LTDA
CNPJ: 20.372.189/0001-00
REGISTRO CREA - PR 63643/D - REGISTRO CAU : PJ29312-1
ENDEREÇO: AVENIDA RIO DE JANEIRO, Nº 4566, ZONA 32
CEP: 87.020-035 - MARINGÁ - PARANÁ
GEOSAMQUITETURAENGENHARIA@HOTMAIL.COM
TELEFONE: (44) 3030-4357

PARANÁ GOVERNO DO ESTADO SECRETARIA DO DESENVOLVIMENTO SUSTENTÁVEL

INSTITUTO ÁGUA E TERRA

OBRA/ ENDEREÇO

PROJETO DE REVITALIZAÇÃO URBANA - CONCEPÇÃO DE PARQUE URBANO

QUADRA: 10 - RUA RIO VERDE, LOANDA-PR, CEP.: 87.900-000.

CONTEÚDO DA PRANCHA

PLANTA DE LOCALIZAÇÃO

PROPRIETÁRIO

PREFEITURA MUNICIPAL DE LOANDA
CNPJ nº 76.972.074/0001-51

RESPONSÁVEL TÉCNICO

ELSON HENRIQUE CAMPOS BENTO:04063179901
Assinado de forma digital por ELSON HENRIQUE CAMPOS BENTO:04063179901
Dados: 2025.06.20 14:49:12 -03'00'

ELSON H. CAMPOS BENTO
CAU A050340-1

COLABORADORES
Equipe técnica da Apoio Arquitetura

Nº DO PROCESSO 17.810.903-0
ESCALA INDICADA
DESENHO MAPA DE LOCALIZAÇÃO
DATA 20/06/2025
ARQUIVO LOCALIZAÇÃO-PQ LOANDA
PRANCHA 01/01