
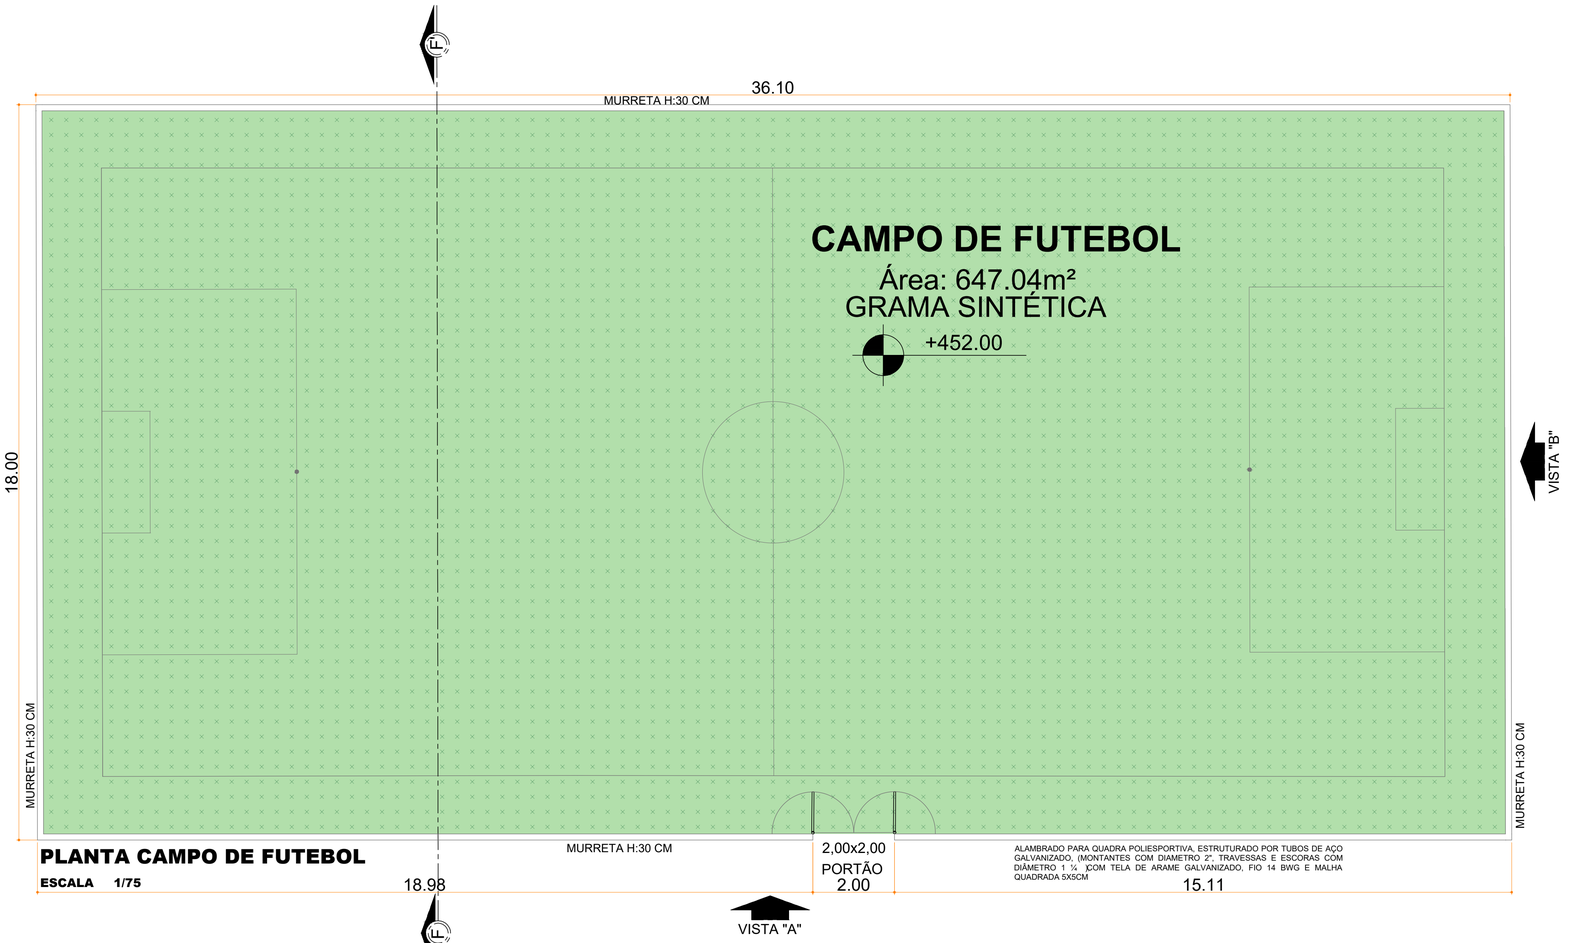


PLANTA CAMPO DE FUTEBOL


ESCALA 1/75

LEGENDA	
1	SUB-LEITO (TERRENO NATURAL OU ATERRO)
2	BRITA COMPACTADA (ESPESSURA 8cm)
3	PISO DE CONCRETO 25MPA (ESPESSURA 7cm)
4	GRAMA SINTÉTICA EM ROLOS (ESP. 12mm)

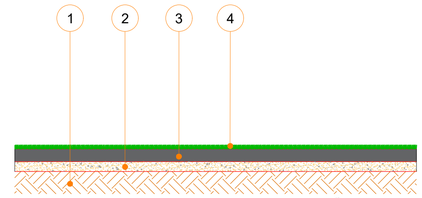


DETALHE GRAMA SINTÉTICA

SEM ESCALA

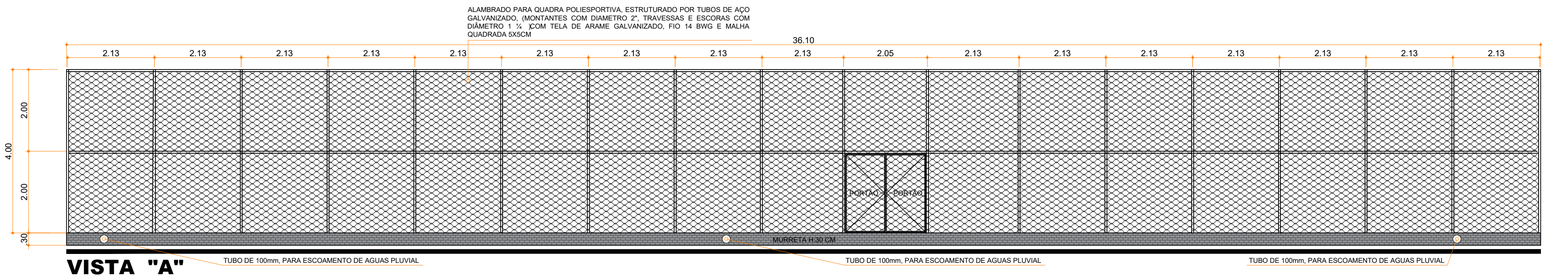


VISTA "A"

ESCALA 1/75

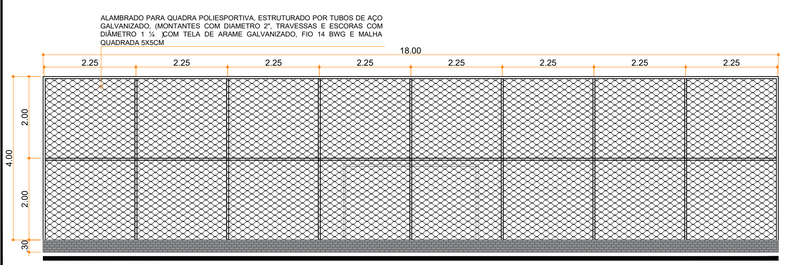


VISTA "B"

ESCALA 1/75

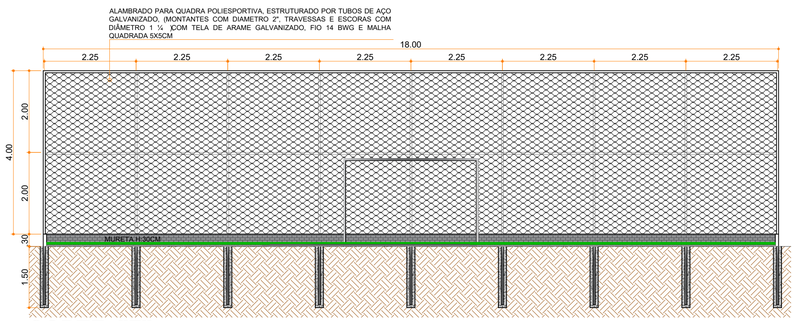

CORTE "F"

ESCALA 1/75

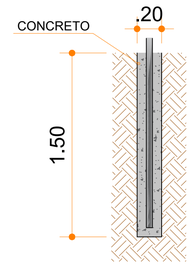

DETALHE

ESCALA 1/25

CAMPO DE FUTEBOL SOCIETY		
MURETA DE CONCRETO PARA ASSENTAMENTO DE ALAMBRADO DA QUADRA	M	108,20
FORNECIMENTO E INSTALAÇÃO DE GRAMA SINTÉTICA 40MM	M2	637,00
ALAMBRADO PARA QUADRA POLIESPORTIVA, ESTRUTURADO POR TUBOS DE ACO GALVANIZADO, (MONTANTES COM DIAMETRO 2", TRAVESSAS E ESCORAS COM DIÂMETRO 1 ¼"), COM TELA DE ARAME GALVANIZADO, FIO 10 BWG E MALHA QUADRADA 5X5CM (EXCETO MURETA). AF_03/2021	M2	428,80
PORTAO DE ABRIR / GIRO, EM GRADIL DE METALON REDONDO DE 3/4" VERTICAL, COM REQUADRO, ACABAMENTO NATURAL - COMPLETO	M2	4,00
CONJUNTO PARA FUTSAL COM PAR DE TRAVES OFICIAIS DE 3,00 X 2,00 M EM TUBO DE ACO GALVANIZADO 3" COM REQUADROS EM TUBO DE 1", PINTURA EM PRIMER COM TINTA ESMALTE SINTETICO E REDES DE POLIETILENO FIO 4 MM	UN	1,00

Histórico de Revisões				
Nº da Revisão: 01	Descrição:	PARECER 004/2022	Responsável: DANIEL	Data: 01/2022
Nº da Revisão: 02	Descrição:	PARECER 092/2024	Responsável: DANIEL	Data: 08/2024
Nº da Revisão: 03	Descrição:	PARECER 019/2025	Responsável: DANIEL	Data: 02/2025
Nº da Revisão: 04	Descrição:	PARECER 079/2025	Responsável: DANIEL	Data: 06/2025

LOGO E DADOS DA CONTRATADA

APOIO ARQUITETURA E PROJETOS TÉCNICOS LTDA
CNPJ: 20.372.189/0001-50
REGISTRO CREA : PR 63543/D - REGISTRO CAU : PJ28312-1
ENDEREÇO: AVENIDA RIO DE JANEIRO, Nº 4998, ZONA 02
CEP: 87.501-370 / UMUARAMA-PR
APOIOARQUITETURAEENGENHARIA@HOTMAIL.COM
TELEFONE: (44) 3639-4057

PARANÁ
GOVERNO DO ESTADO
SECRETARIA DO DESENVOLVIMENTO SUSTENTÁVEL

INSTITUTO ÁGUA E TERRA

OBRA/ ENDEREÇO

PROJETO DE REVITALIZAÇÃO URBANA - CONCEPÇÃO DE PARQUE URBANO

QUADRA: 10 - RUA RIO VERDE, LOANDA-PR, CEP.: 87.900-000.

CONTEÚDO DA PRANCHA

PROJETOS ESPECIFICOS

PROPRIETÁRIO

PREFEITURA MUNICIPAL DE LOANDA
CNPJ nº 76.972.074/0001-51

RESPONSÁVEL TÉCNICO

ELSON HENRIQUE CAMPOS BENTO06965379901
Assinado de forma digital por ELSON HENRIQUE CAMPOS BENTO06965379901
Dados: 2025.06.20 14:54:55 -03'00'

ELSON H. CAMPOS BENTO
CAU A959340

COLABORADORES	Nº DO PROCESSO	ESCALA	PRANCHA
Equipe técnica da Apoio Arquitetura	17.810.903-0	INDICADA	01/11
	DESENHO: CAMPO DE FUTEBOL	DATA: 20/06/2025	
	ARQUIVO: EXECUTIVO-PQ LOANDA		

ISO A1
594x841