

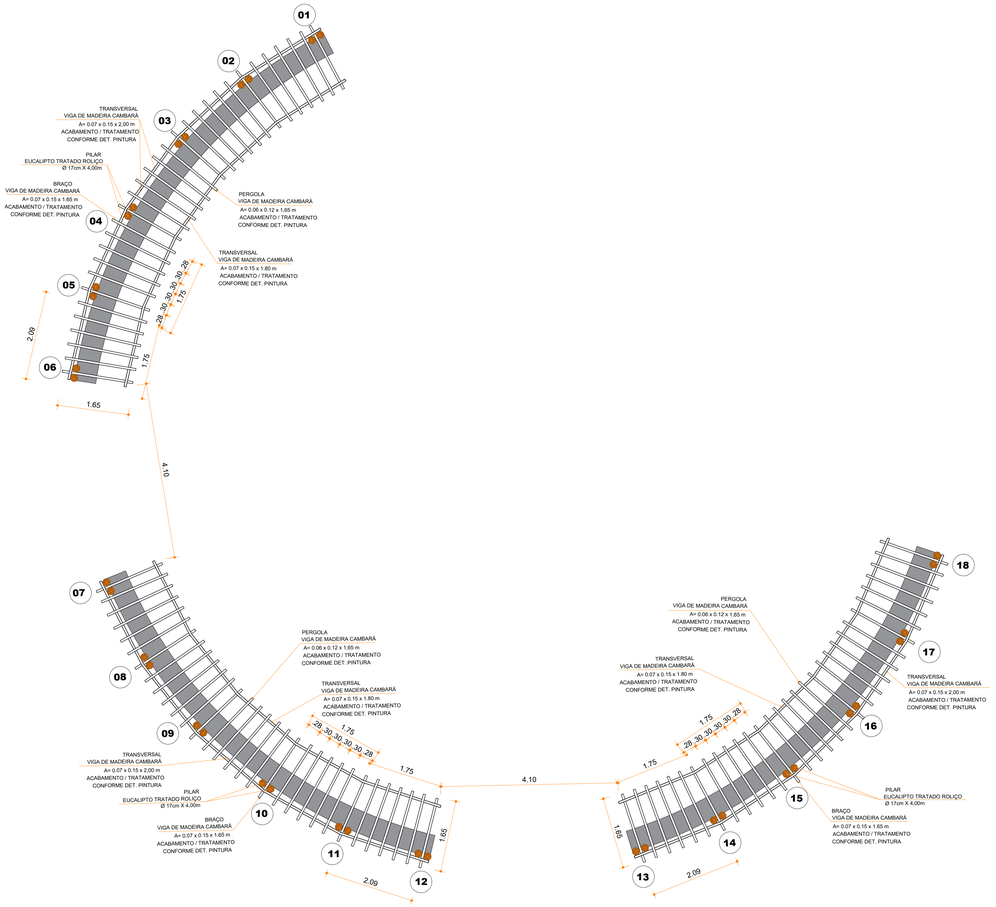



PLANTA PERGOLADO
ESCALA 1/50

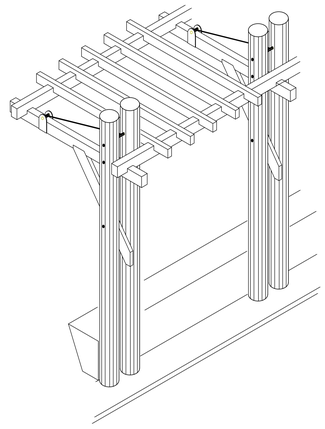


PERSPECTIVA PERGOLADO
ESCALA 1/50

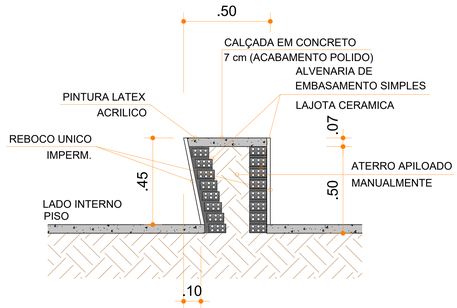

DETALHE BANCO ALVENARIA
ESCALA 1/25

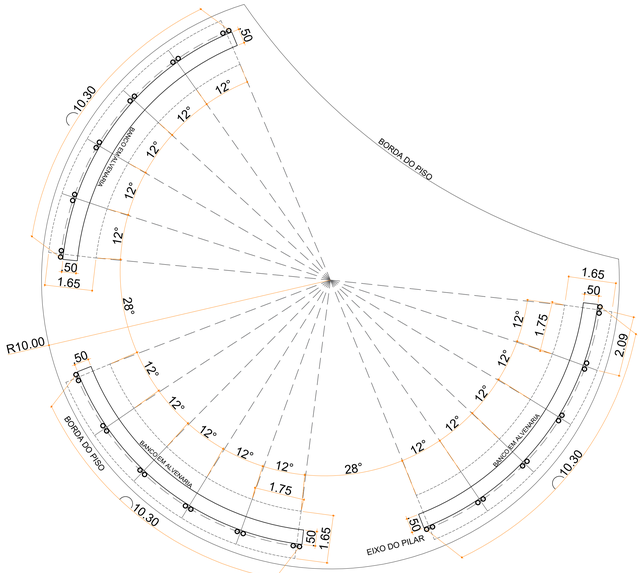

PLANTA LOCAÇÃO DO PERGOLADO
ESCALA 1/75

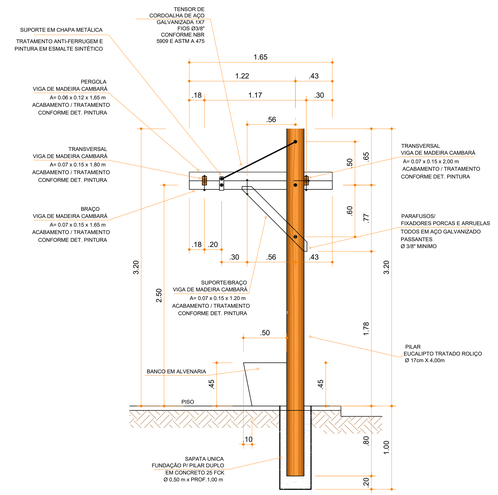

VISTA LATERAL PERGOLADO
ESCALA 1/50

Histórico de Revisões				
Nº da Revisão: 01	Descrição:	PARECER 004/2022	Responsável: DANIEL	Data: 01/2022
Nº da Revisão: 02	Descrição:	PARECER 092/2024	Responsável: DANIEL	Data: 08/2024
Nº da Revisão: 03	Descrição:	PARECER 019/2025	Responsável: DANIEL	Data: 02/2025
Nº da Revisão: 04	Descrição:	PARECER 079/2025	Responsável: DANIEL	Data: 06/2025

LOGO E DADOS DA CONTRATADA

APOIO ARQUITETURA E PROJETOS TÉCNICOS LTDA
CNPJ: 20.372.186/0001-00
REGISTRO CREA - PR 63643/D - REGISTRO CAU : PJ29312-1
ENDEREÇO: AVENIDA RIO DE JANEIRO, Nº 4966, ZONA 02
CEP: 87.501-370 / UMUARAMA-PR
APOIOARQUITETURAENGENHARIA@HOTMAIL.COM
TELEFONE: (44) 3639-4057

PARANÁ GOVERNO DO ESTADO SECRETARIA DO DESENVOLVIMENTO SUSTENTÁVEL

INSTITUTO ÁGUA E TERRA

OBRA/ ENDEREÇO

PROJETO DE REVITALIZAÇÃO URBANA - CONCEPÇÃO DE PARQUE URBANO

QUADRA: 10 - RUA RIO VERDE, LOANDA-PR, CEP.: 87.900-000.

CONTEÚDO DA PRANCHA

PROJETOS ESPECIFICOS

PROPRIETÁRIO
PREFEITURA MUNICIPAL DE LOANDA
CNPJ nº 76.972.074/0001-51

RESPONSÁVEL TÉCNICO
ELSON HENRIQUE CAMPOS BENTO
ELSON H. CAMPOS BENTO
CAU A959340

COLABORADORES
Equipe técnica da Apoio Arquitetura

Nº DO PROCESSO
17.810.903-0

ESCALA
INDICADA

DESENHO
PERGOLADO

DATA
20/06/2025

ARQUIVO
EXECUTIVO-PQ LOANDA

PRANCHA
03/11