



DETALHE DO RECAPE

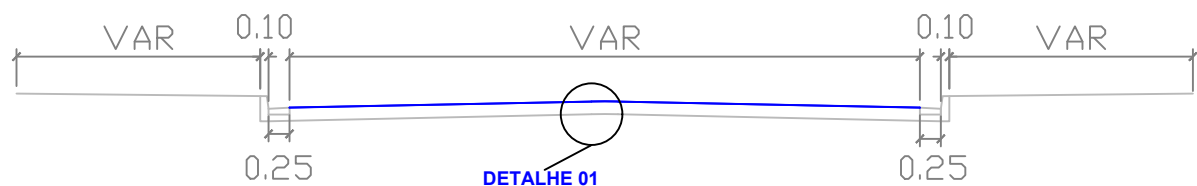

PERFIL TRANSVERSAL

Esc: S/ESCALA

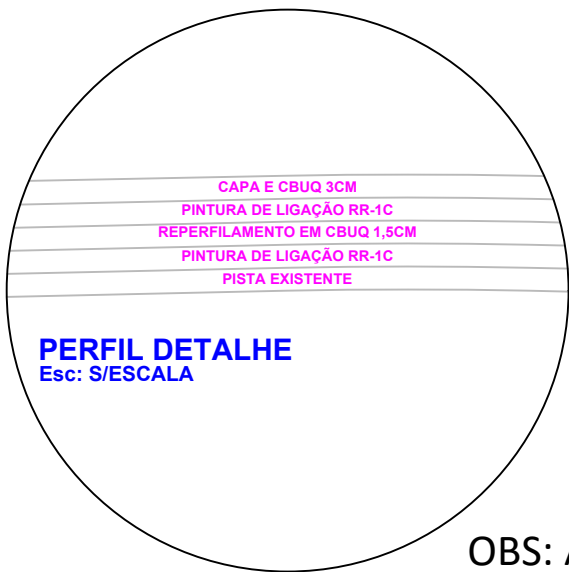

PERFIL DETALHE

Esc: S/ESCALA

OBS: A área de Recape não contempla a área da sarjeta.

Serviço: DETALHE DO RECAPE		Prancha: 01/01	
Projeto: RECAPE ASFÁLTICO EM C.B.U.Q.		Data: 06/03/2026	
Trecho : DIVERSOS TRECHOS DO MUNICIPIO DE LOANDA		Escala: 1:100	
Área a Recape: 7.225,05 M2	Extensão :	Desenho: DANIEL	
Município : LOANDA		Estado: PARANÁ	
Prefeito Municipal	Resp. Técnico		
		Daniel Oliveira Perfetti - Eng.º Civil Cart. n.º 172.892/D - CREA-PR.	