




TRECHO 01

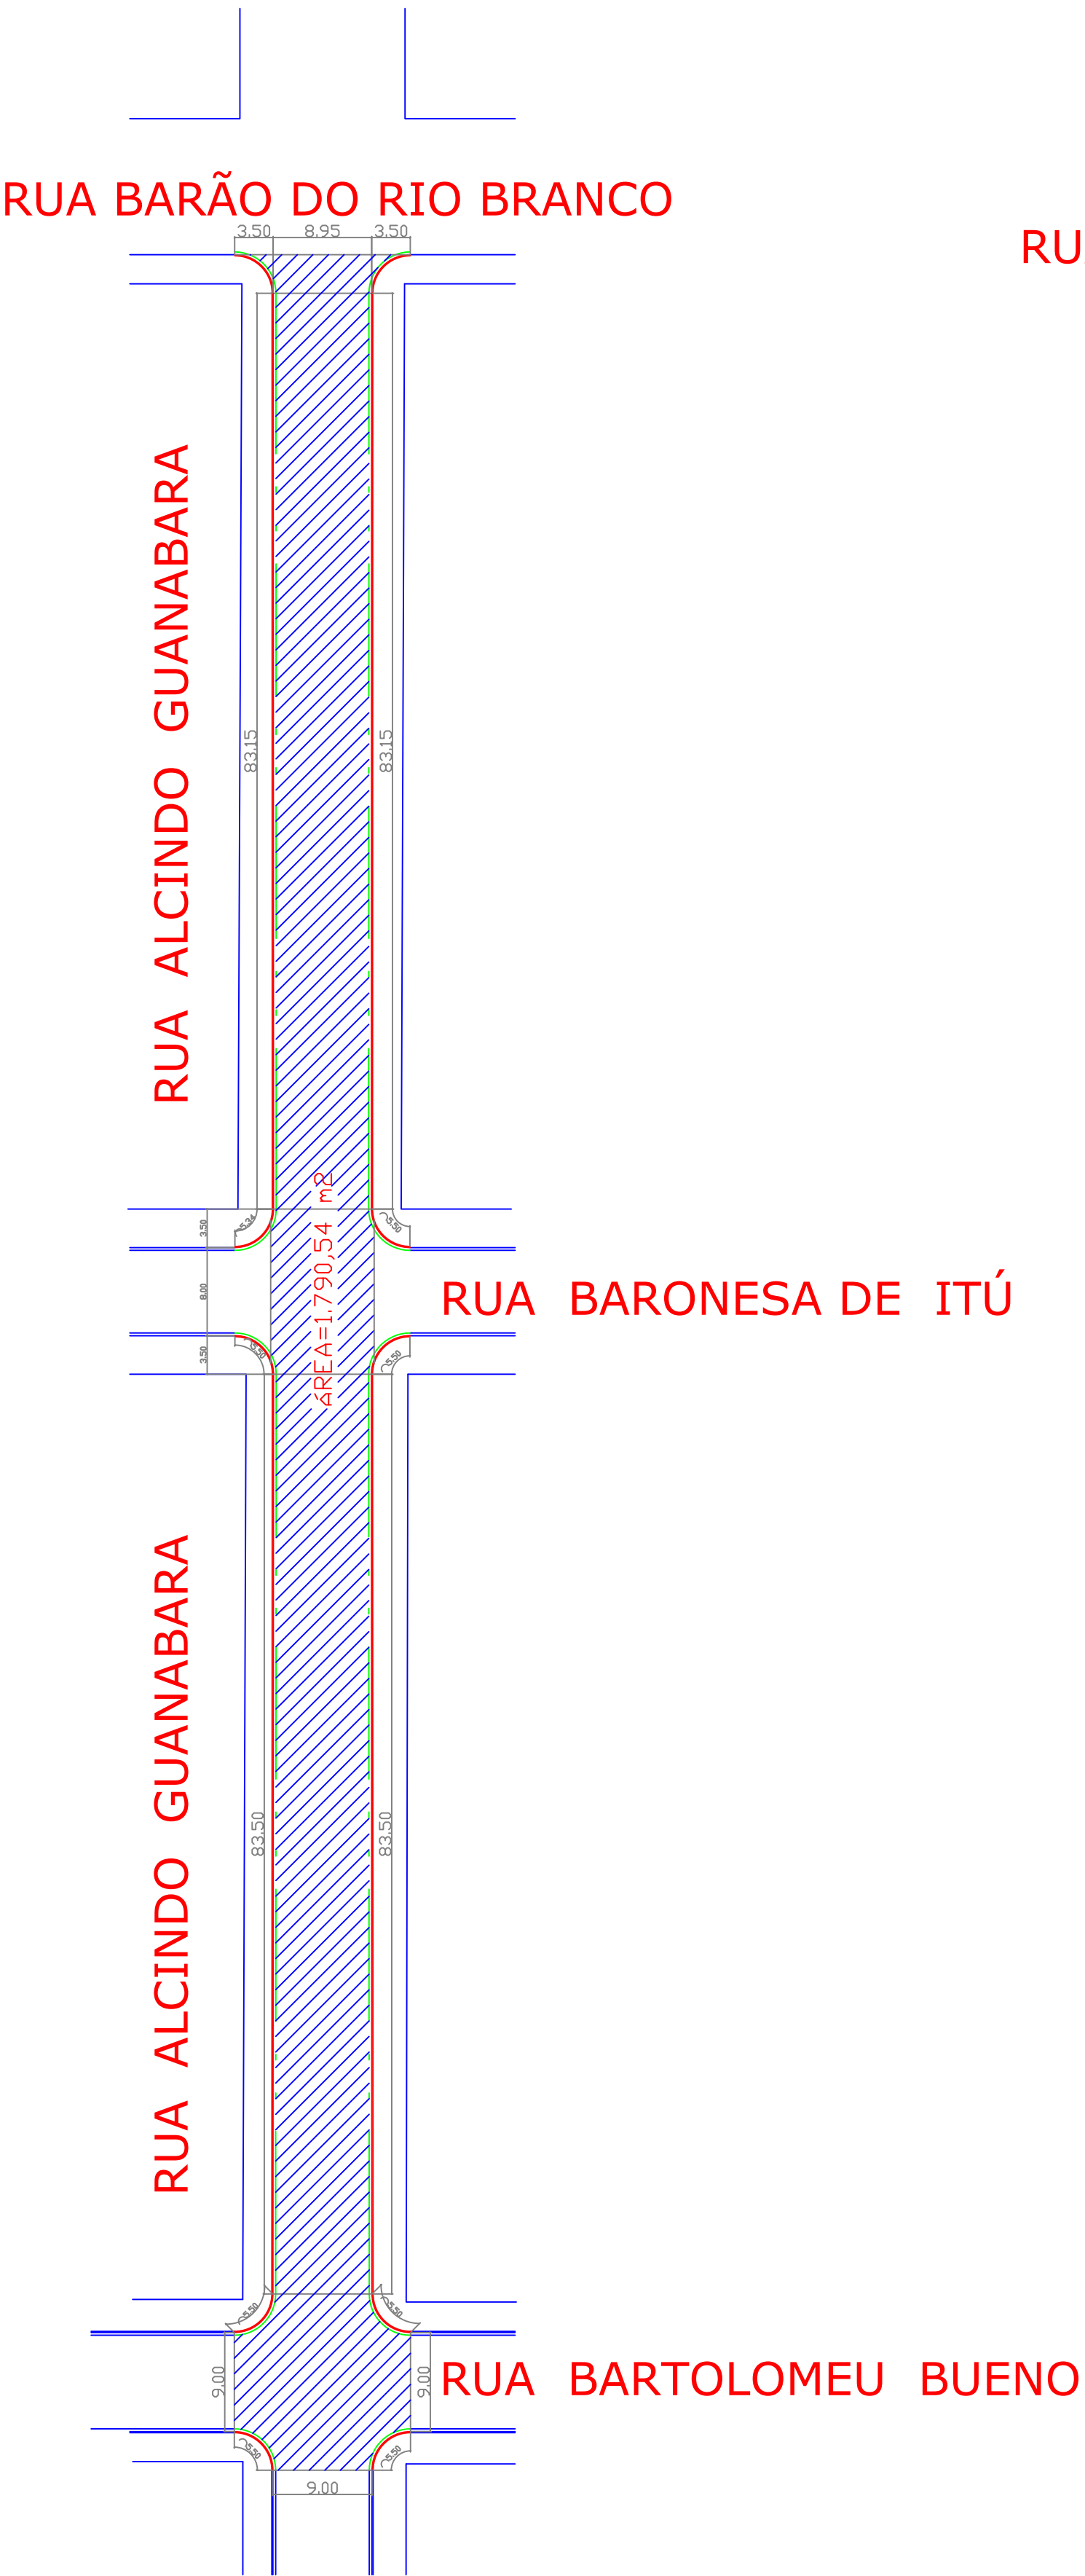

TRECHO 02

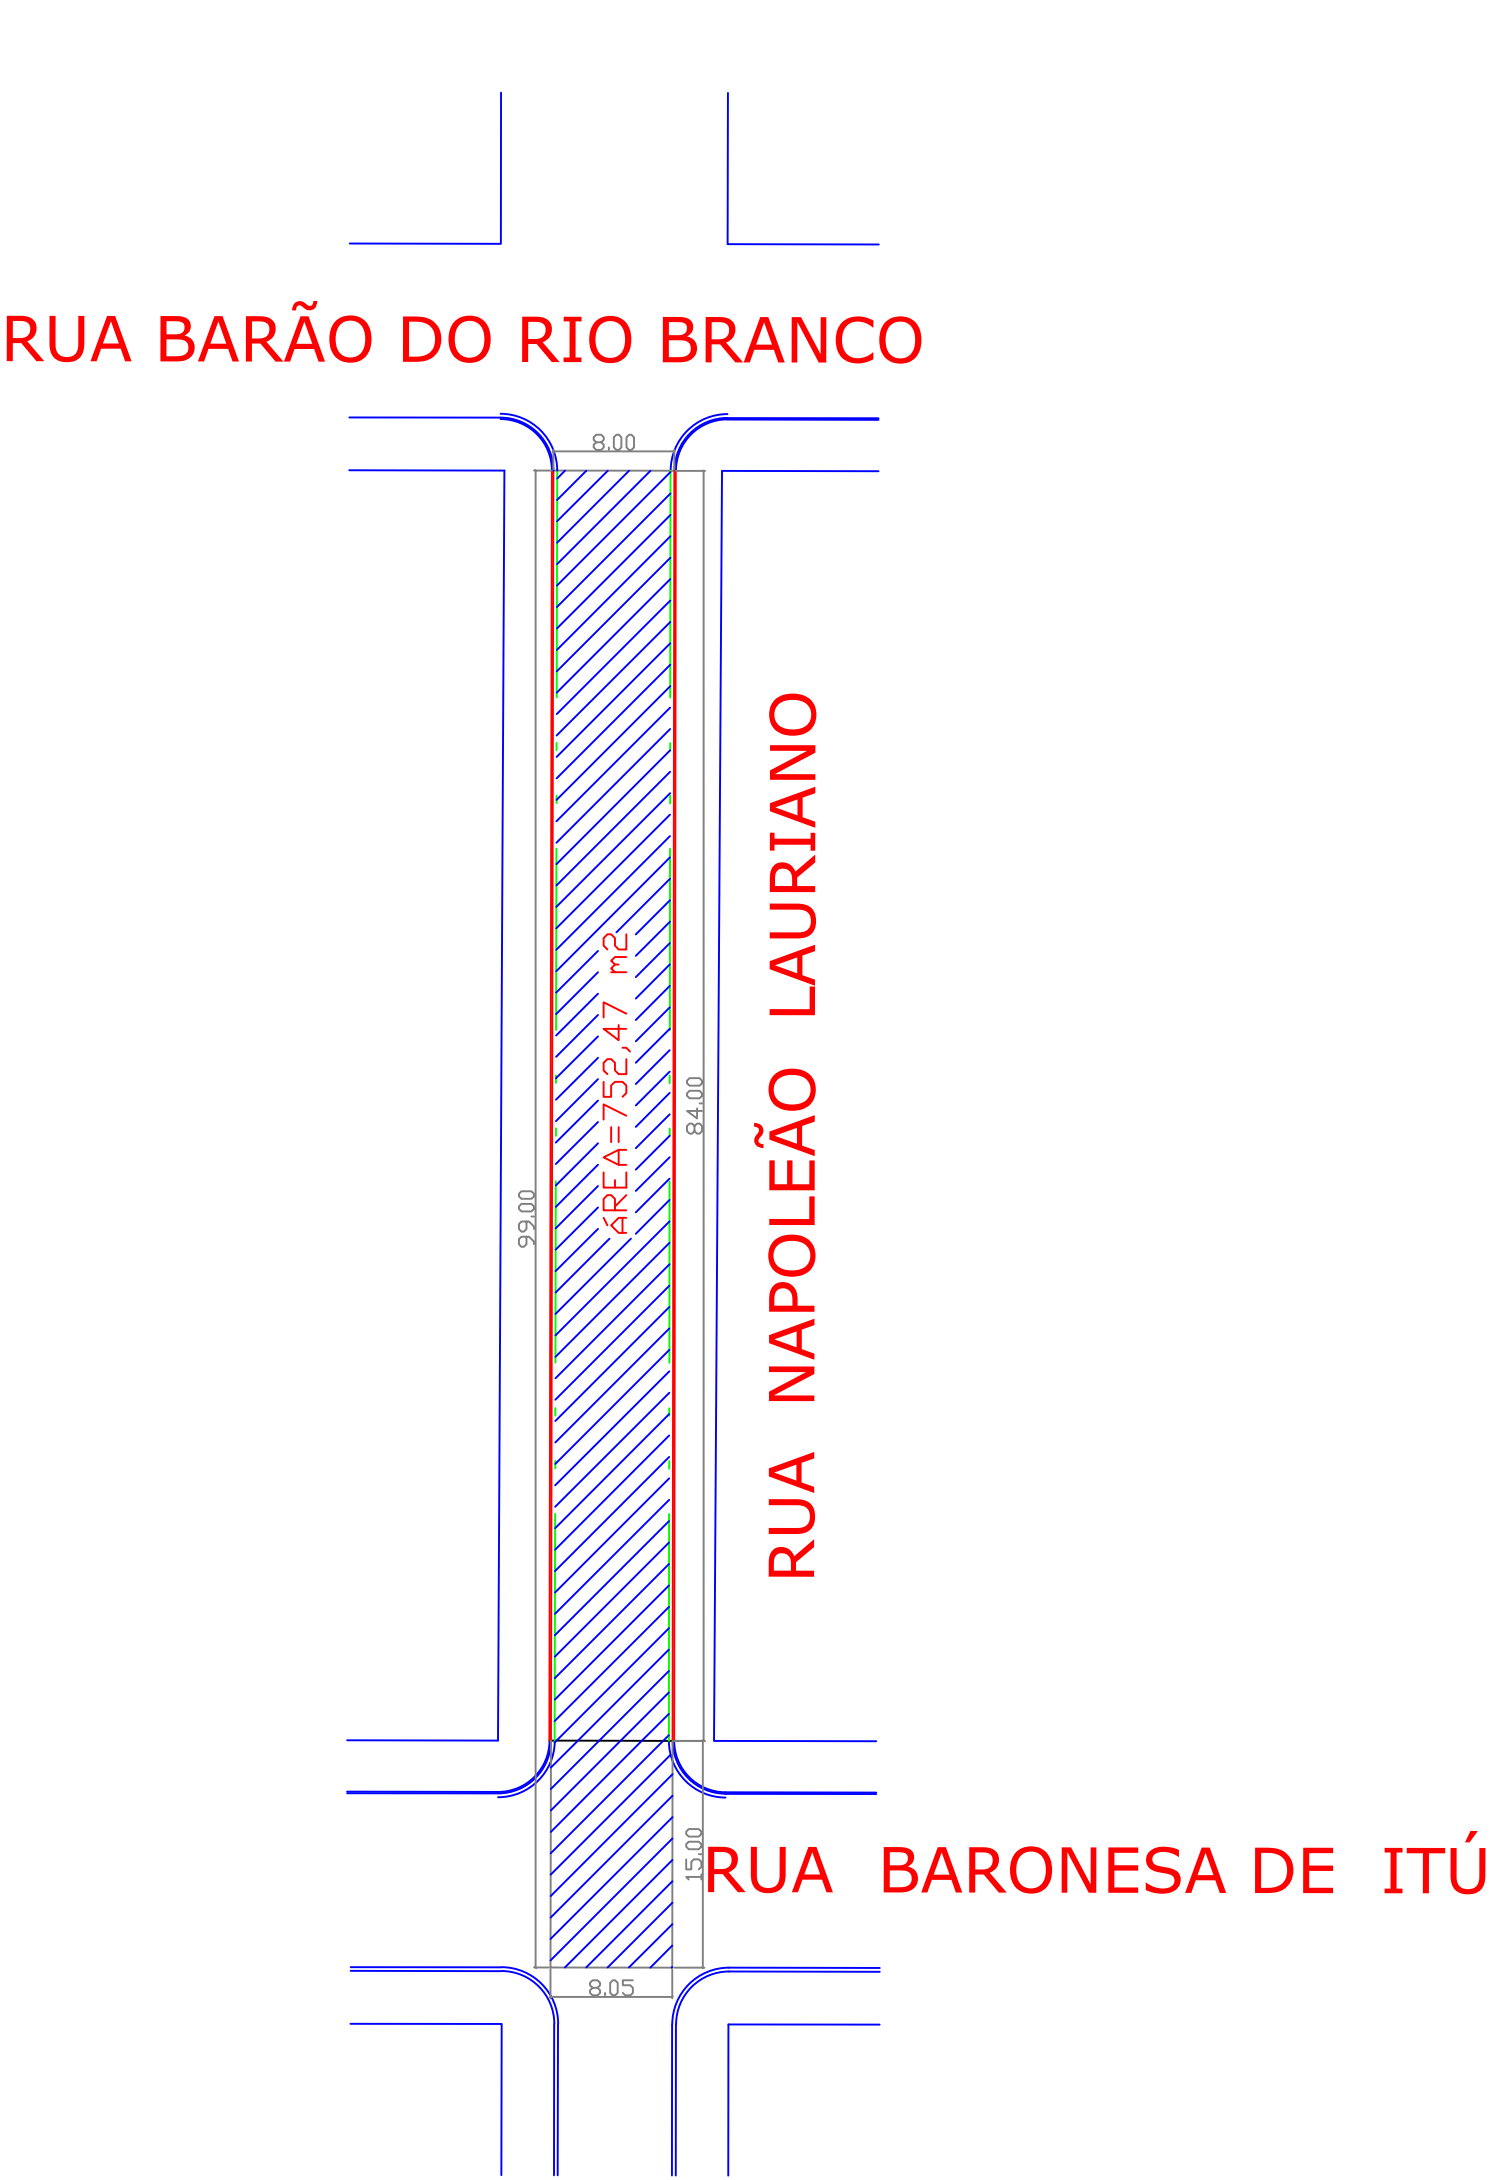

TRECHO 03

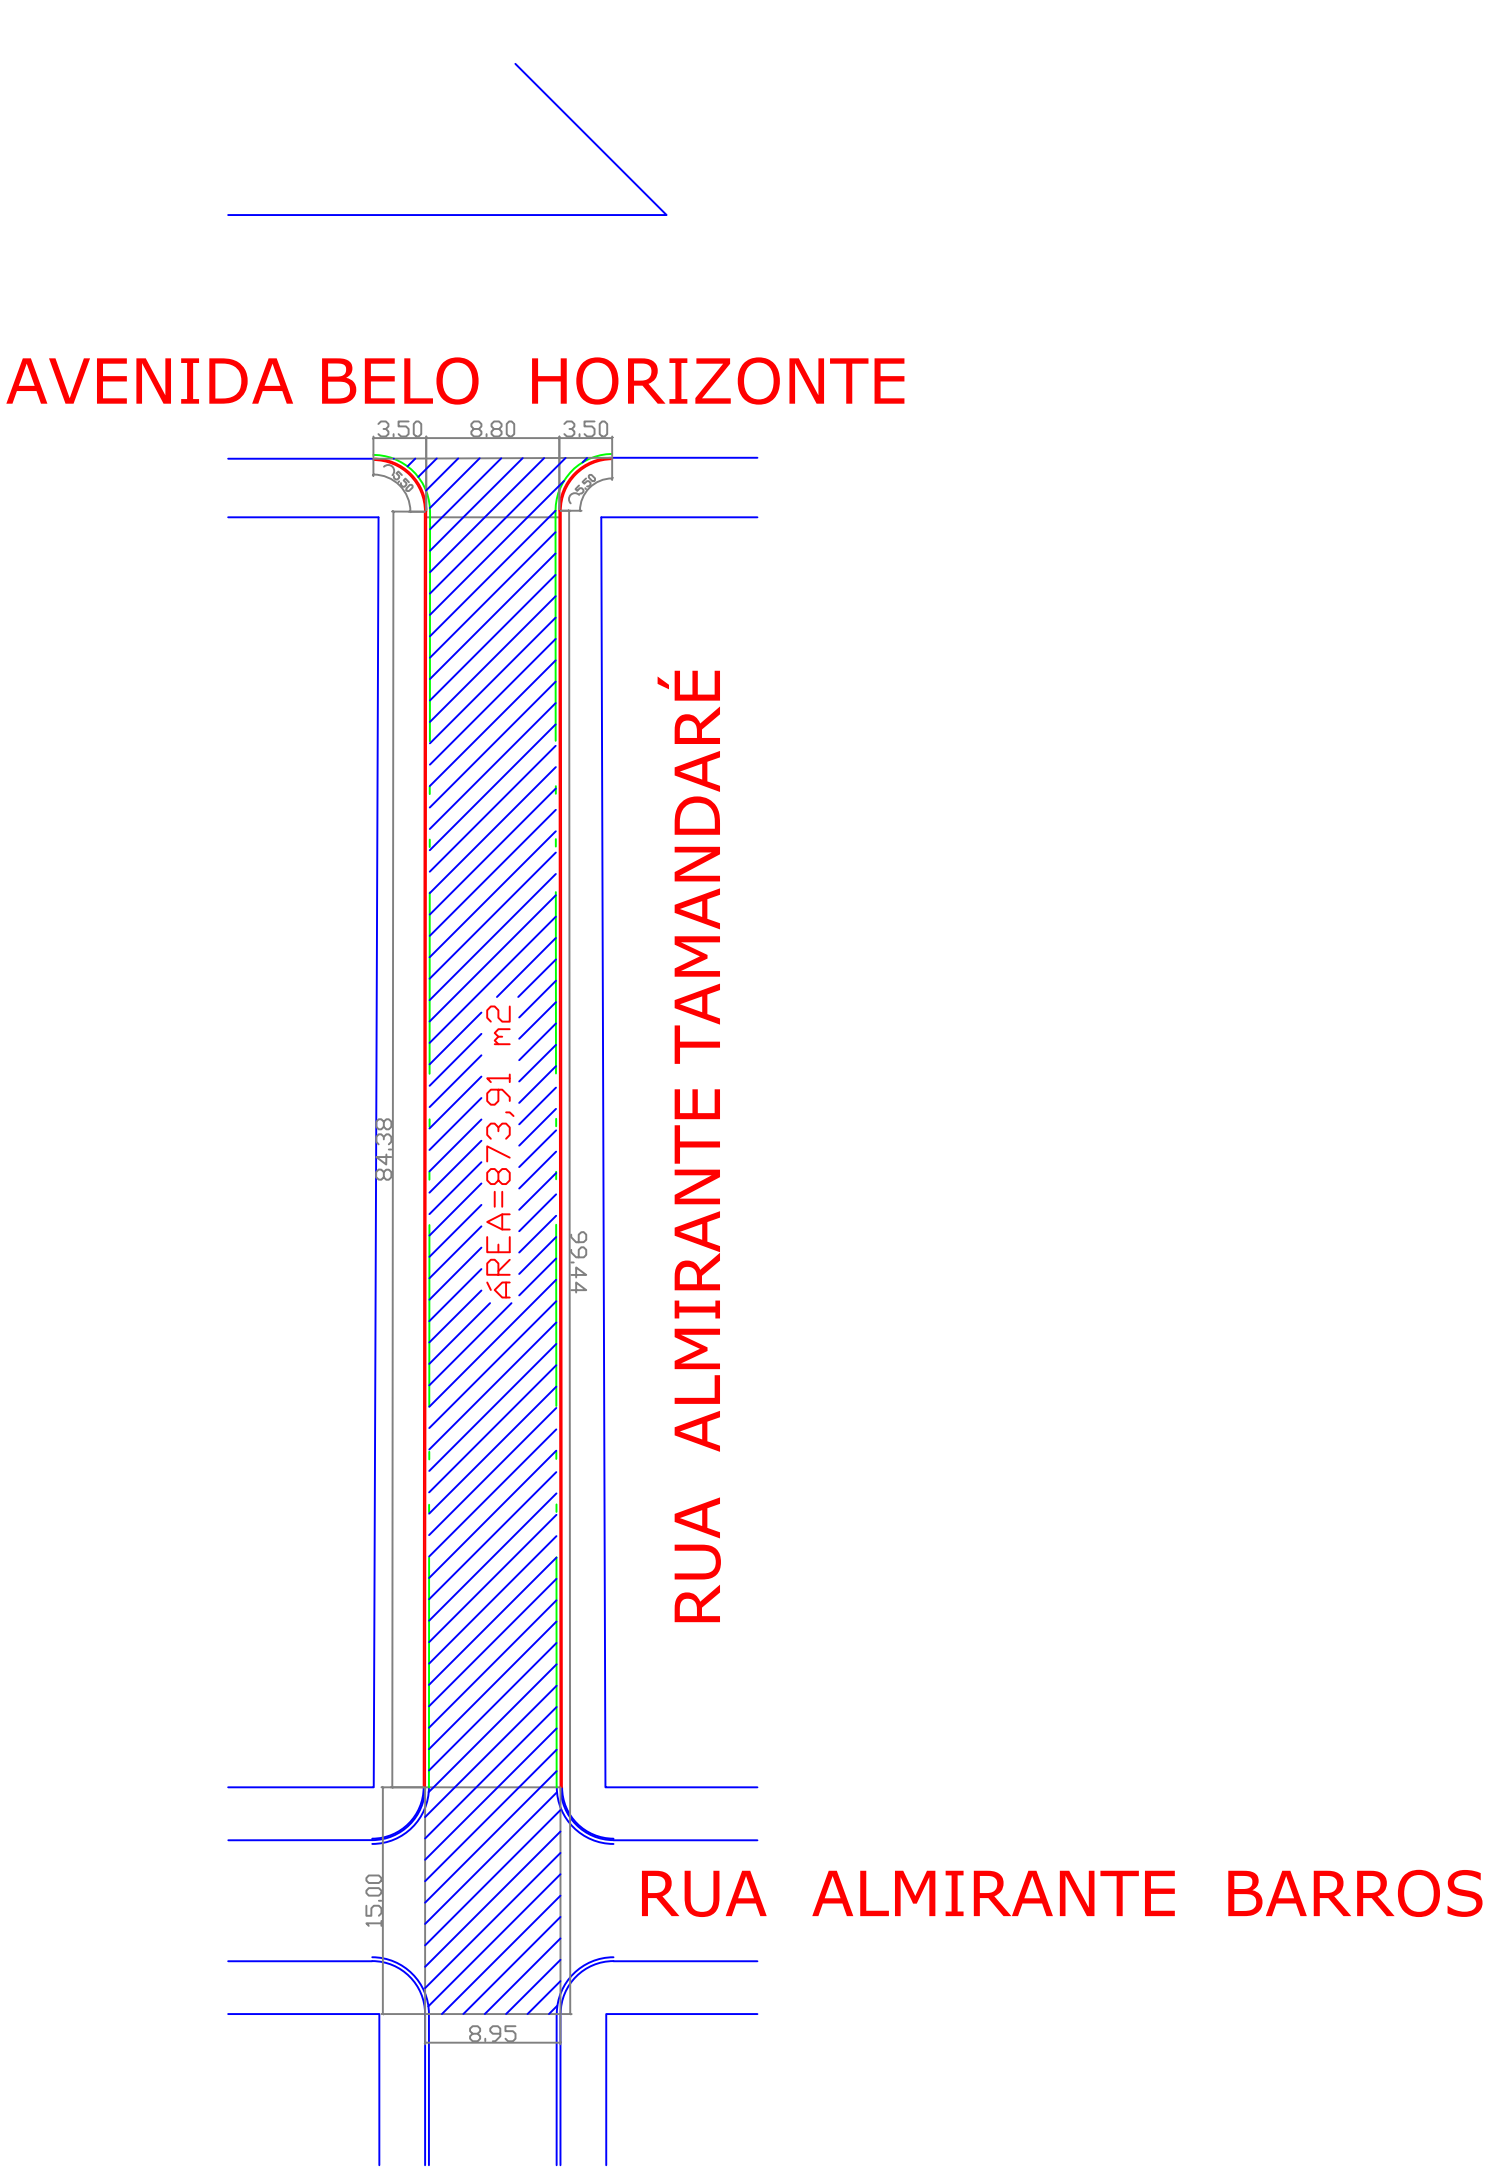

OBS: A área de Recape não contempla a área da sarjeta.

TRECHO	ÁREA DE RECAPE (M2)
01	1.790,54
02	752,47
03	873,91

Serviço: PROJETO GEOMÉTRICO			Prancha: 01/02
Projeto: RECAPE ASFÁLTICO EM C.B.U.Q.		Data: 06/03/2026	
Trecho: DIVERSOS TRECHOS DO MUNICÍPIO DE LOANDA		Escala: 1:500	
Área de Recape: 7.225,05 M2	Extensão :	Desenho: DANIEL	
Município : LOANDA		Estado: PARANÁ	
Prefeito Municipal		Resp. Técnico	
		<div>Daniel Oliveira Perelli - Eng.º Civil</div> <div>Cart. n.º 172.890/D - CREA-PR</div>	