


Poço de Visita

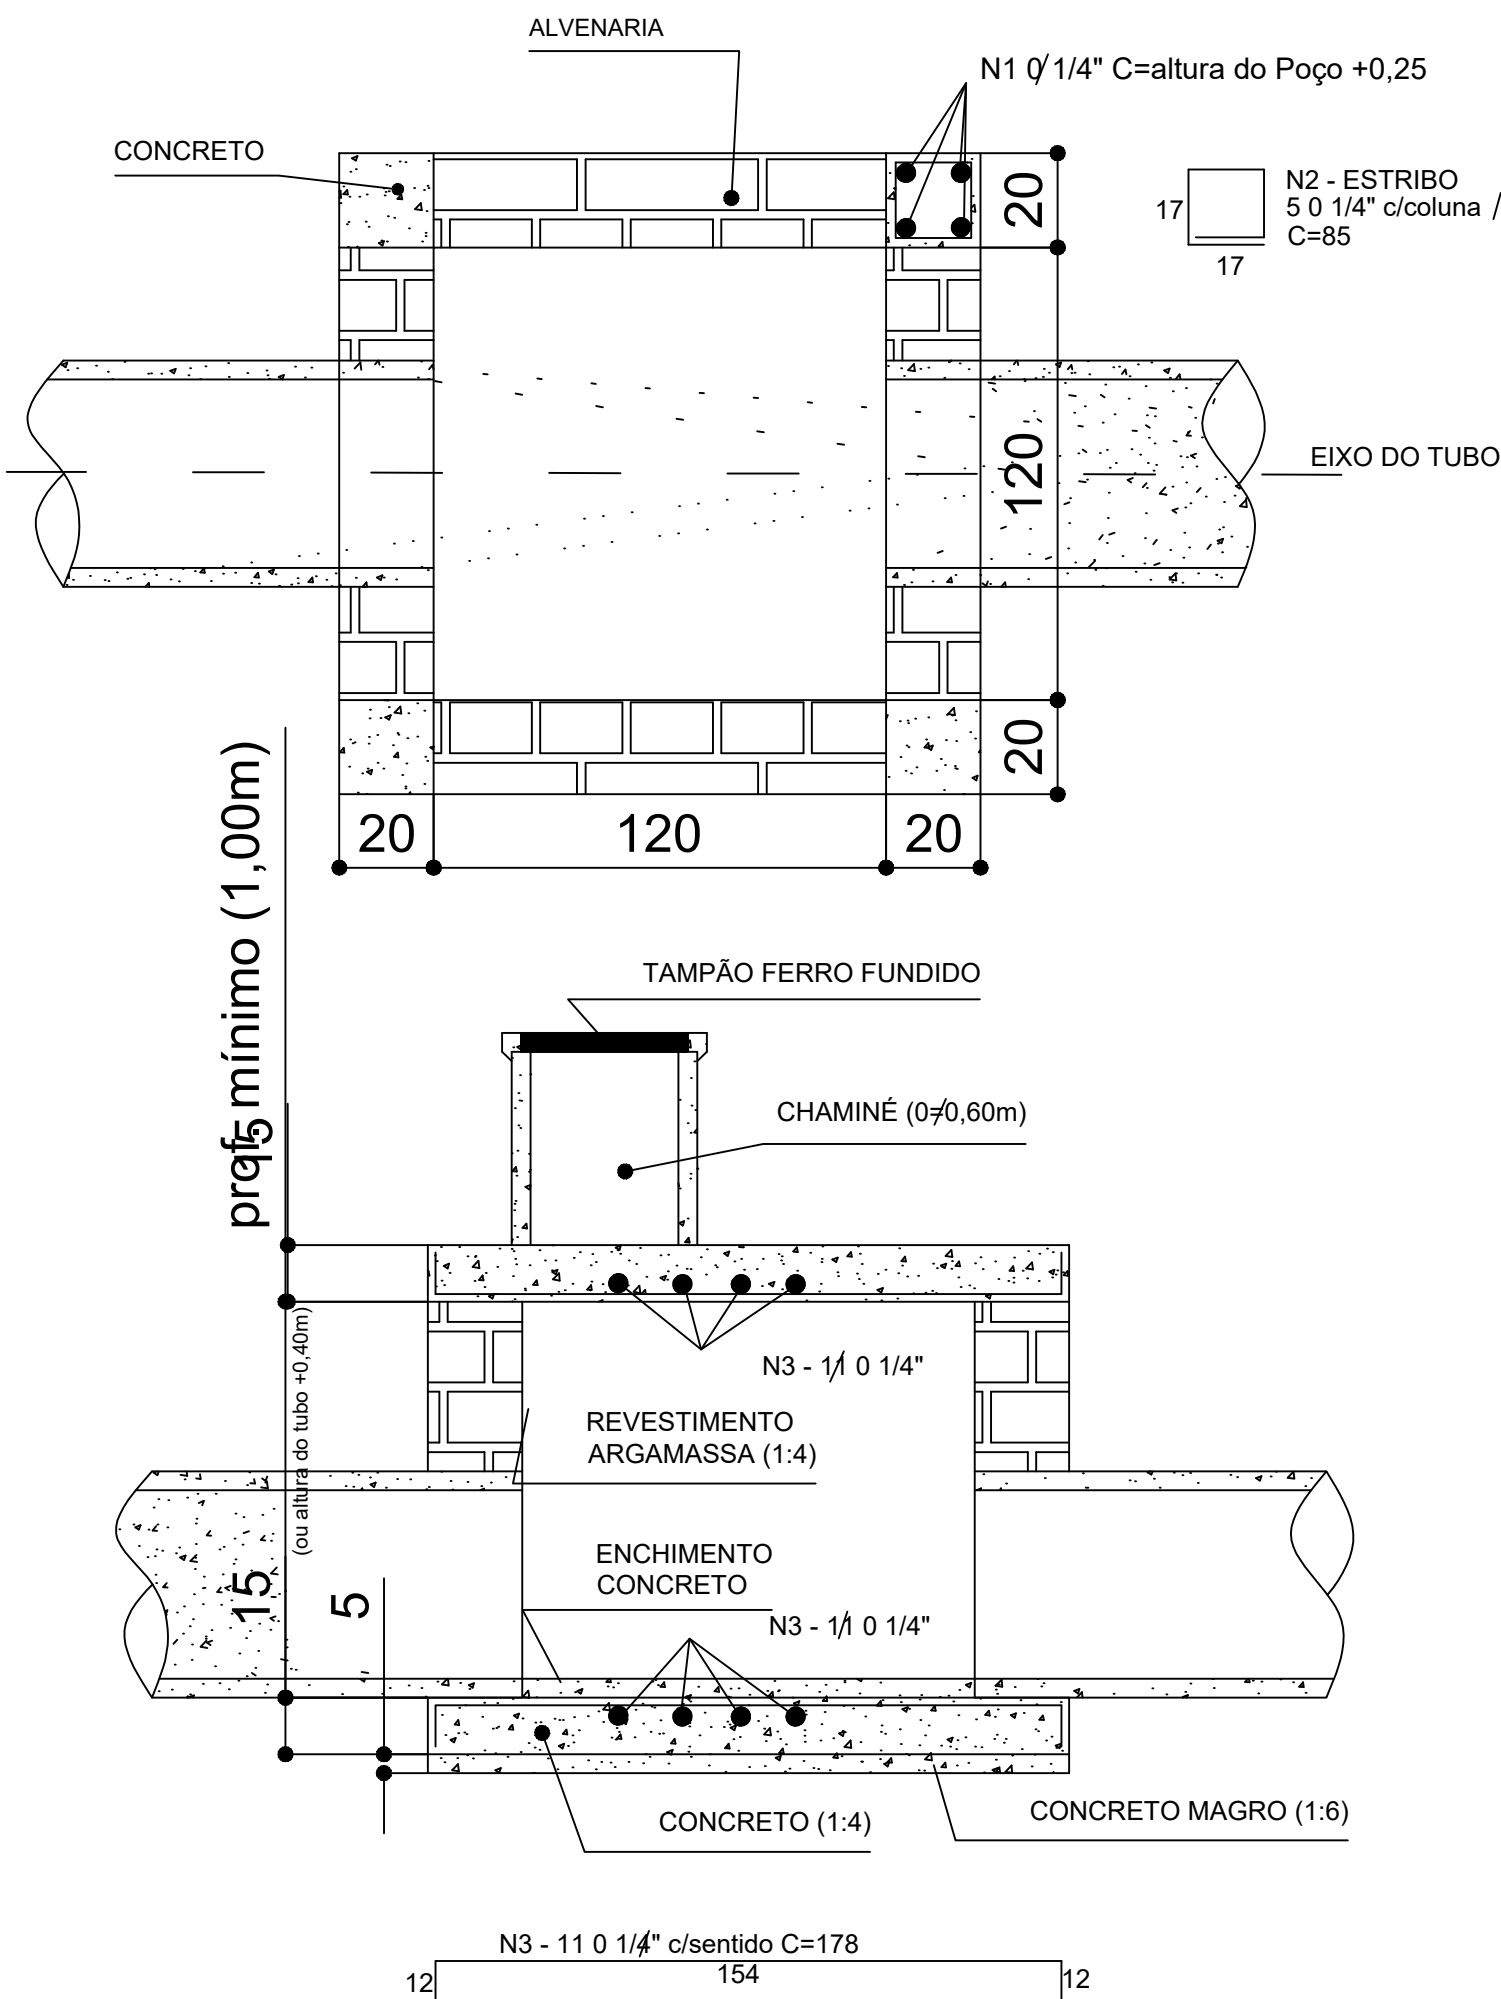

RELAÇÃO DO AÇO			
	Ø	COMP.	QUANT.
N1	1/4"	120	16
N2	1/4"	85	20
N3	1/4"	178	44

RESUMO DE MATERIAIS
FERRO 1/4" - 29,16Kg
CONC. MAGRO - 0,14m3
CONC. ESTRUTURAL - 1,02m3
FORMA - 5,10m2
ALVENARIA TIJOLO MACIÇO - 1,04m3
REVESTIMENTO - 4,60m2

CASACCHI CONSTRUÇÕES E EMPREENDIMENTOS LTDA

LOCAL COLETOR LOTE 01-B		
OBRA REDE DE GALERIAS DE ÁGUAS PLUVIAIS	ESCALA SEM ESCALA	PRANCHA NÚMERO 01
AUTOR DO PROJETO		
DISCRIMINAÇÃO DETALHES CONSTRUTIVOS BOCAS DE LOBO, CAIXA DE LIGAÇÃO E POÇO DE VISITA	DESENHO	
	DATA DEZ / 2023	