



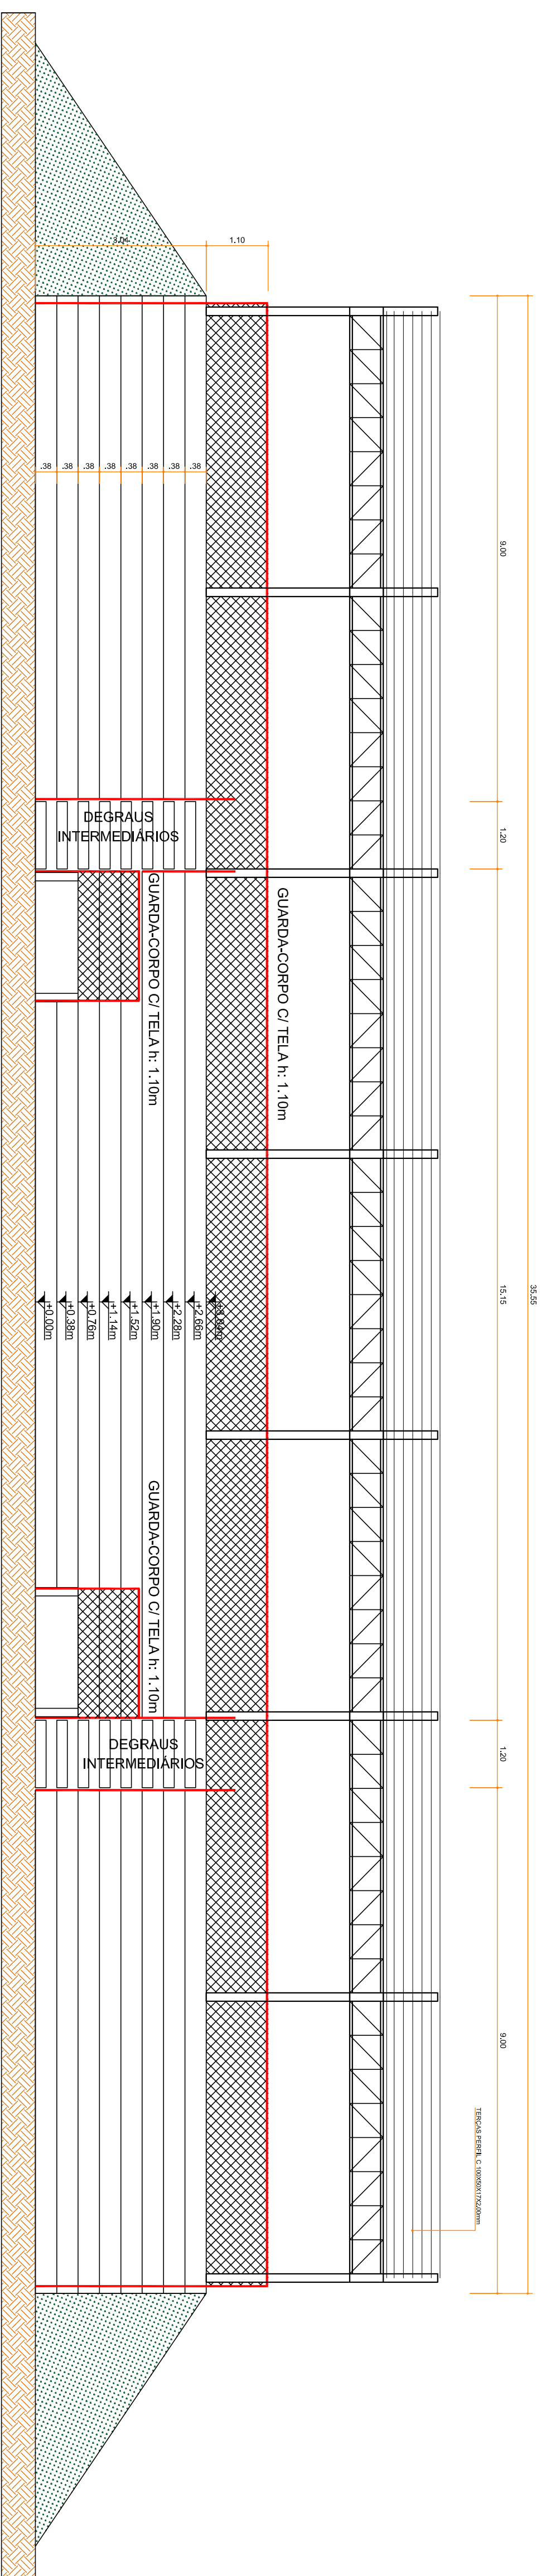


VISTA B (FRONTAL)
ESCALA: 1/75

ESCALA: 1/75

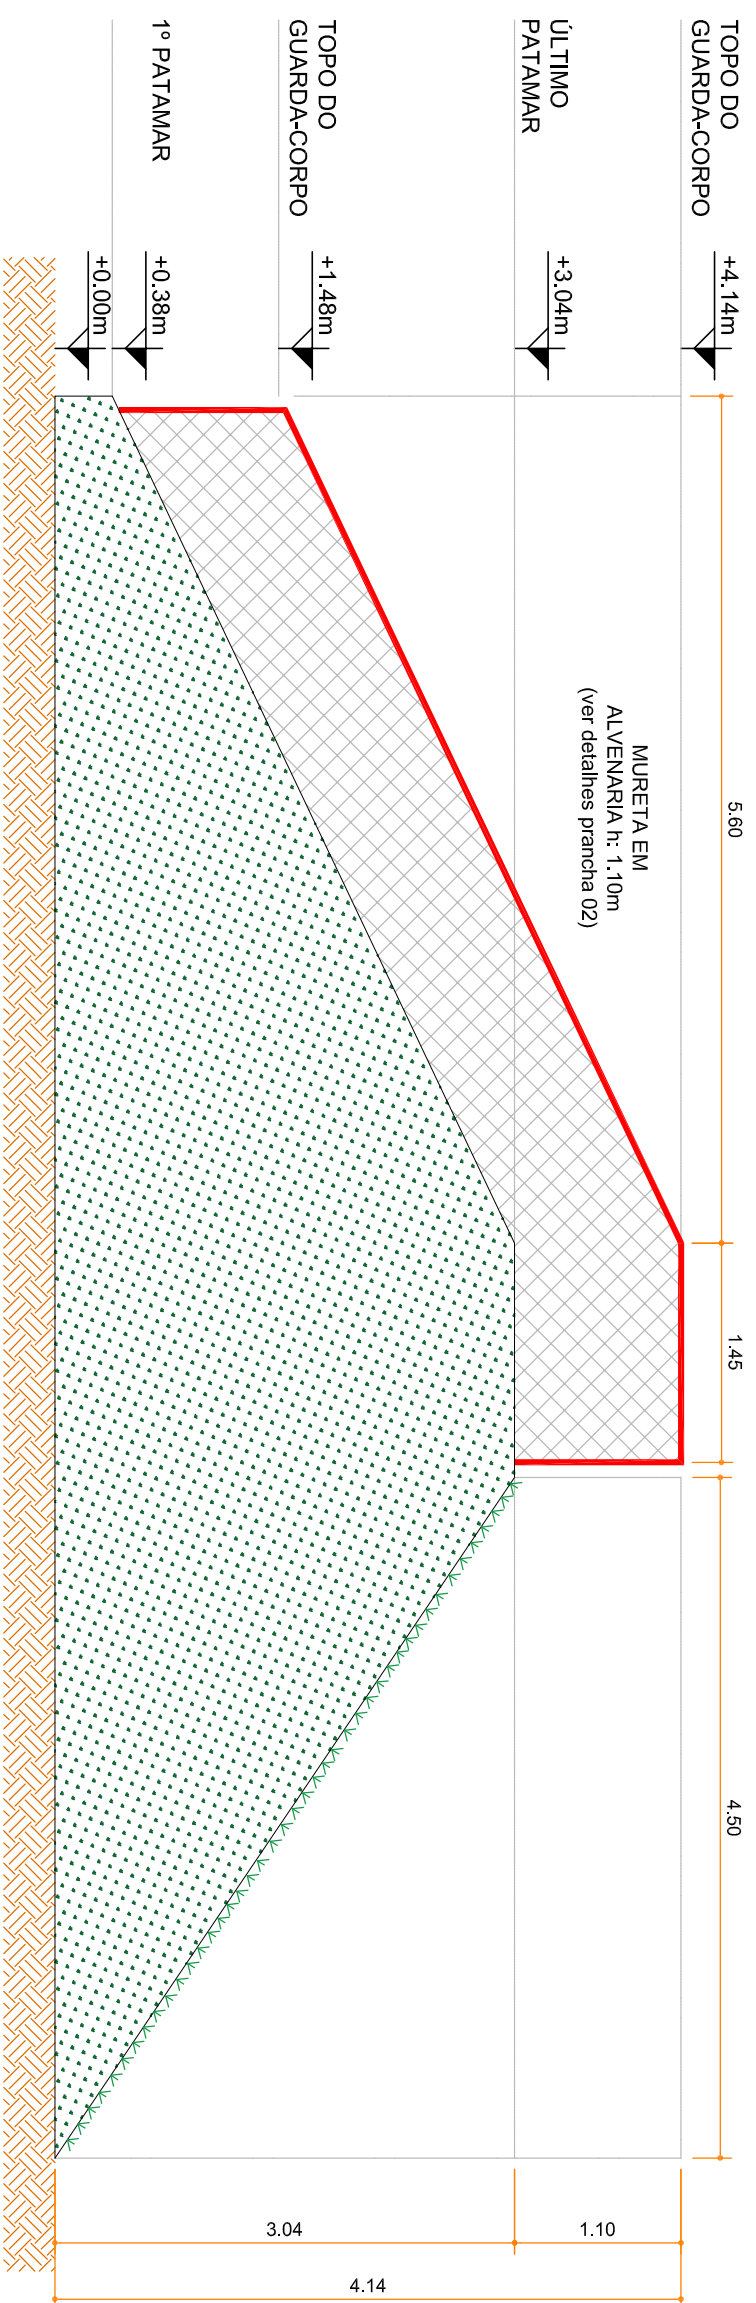


VISTA A (LATERAL)

ESCALA: 1/50

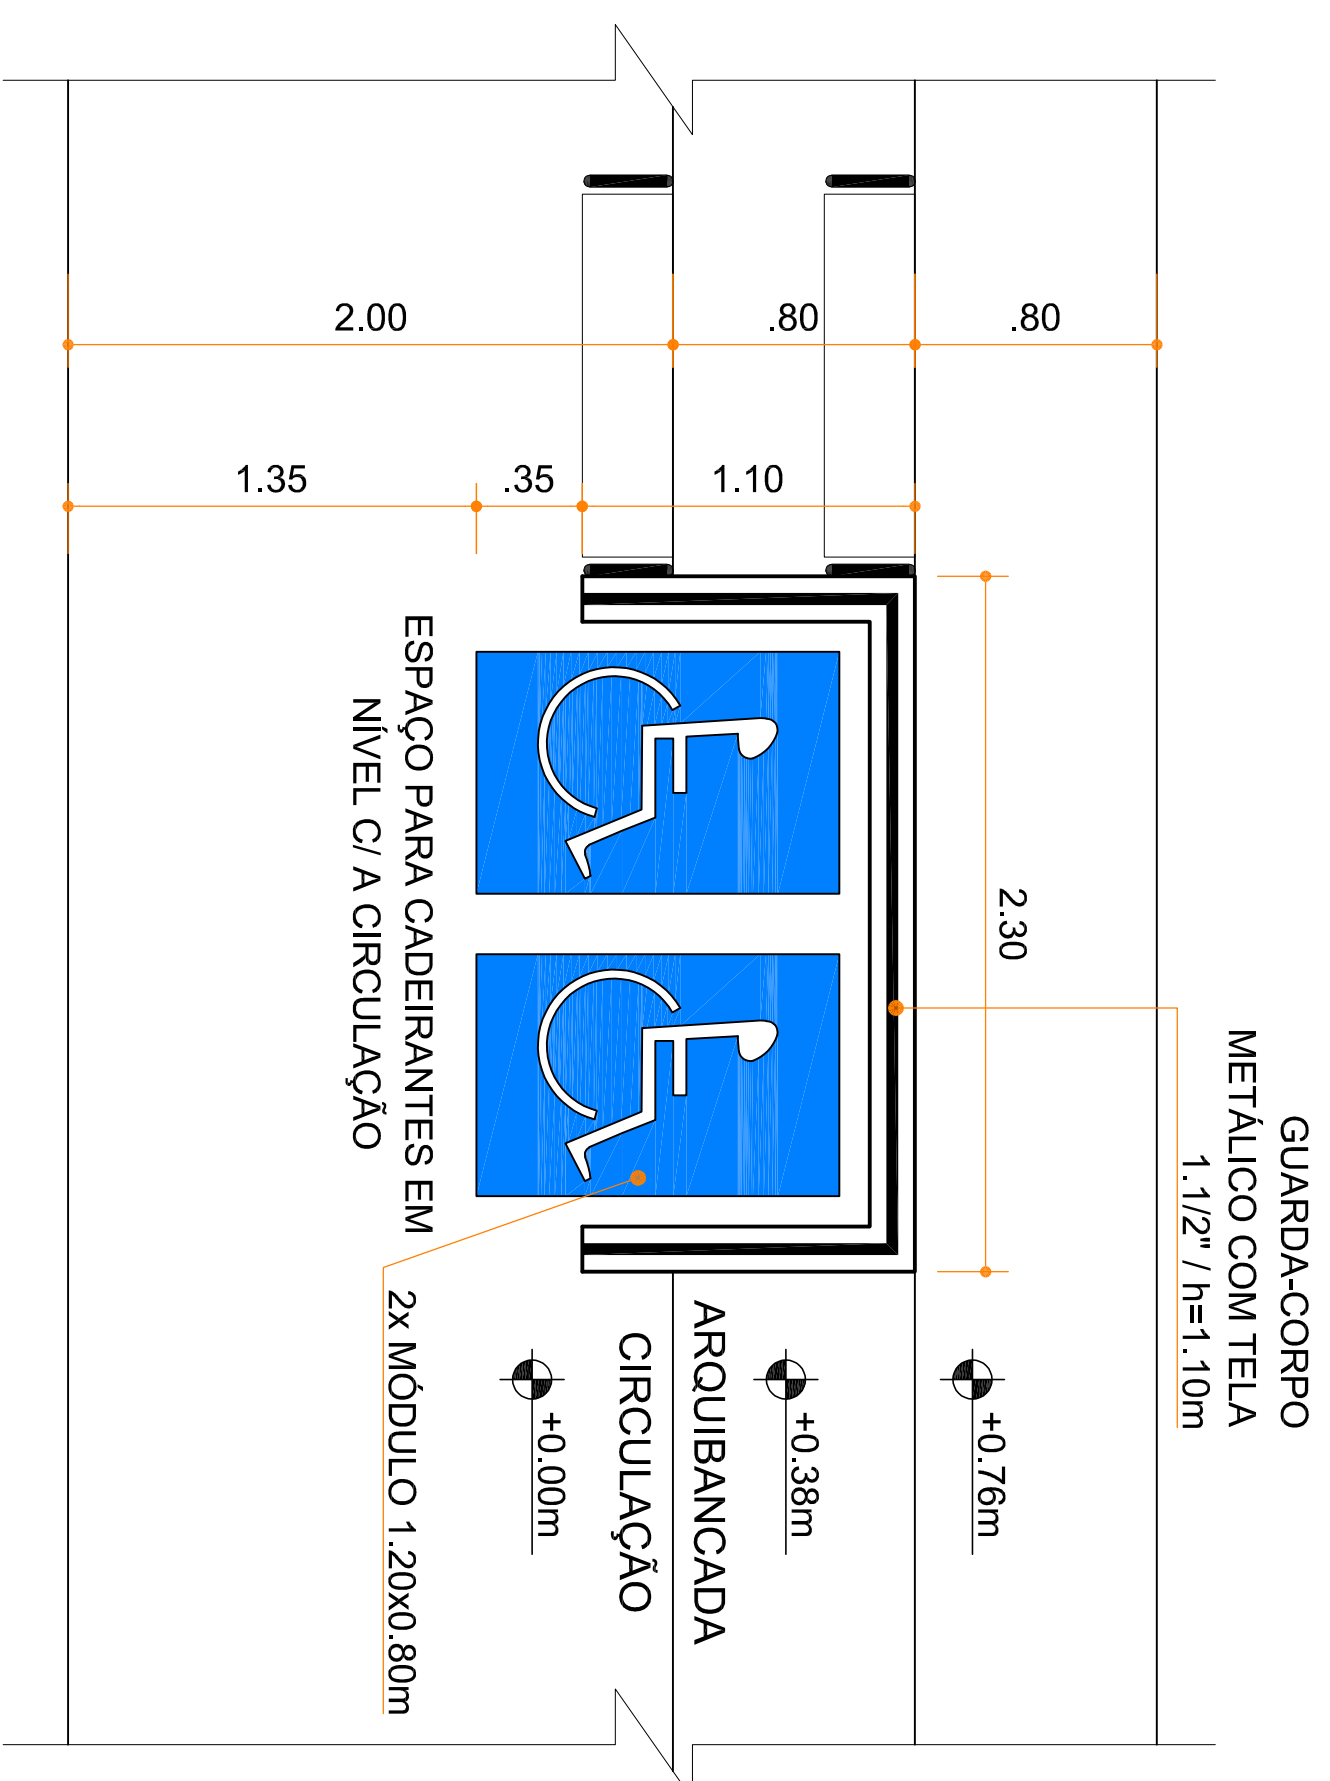

DETALHE - ESPAÇO PARA CADEIRANTES

ESCALA: 1/25

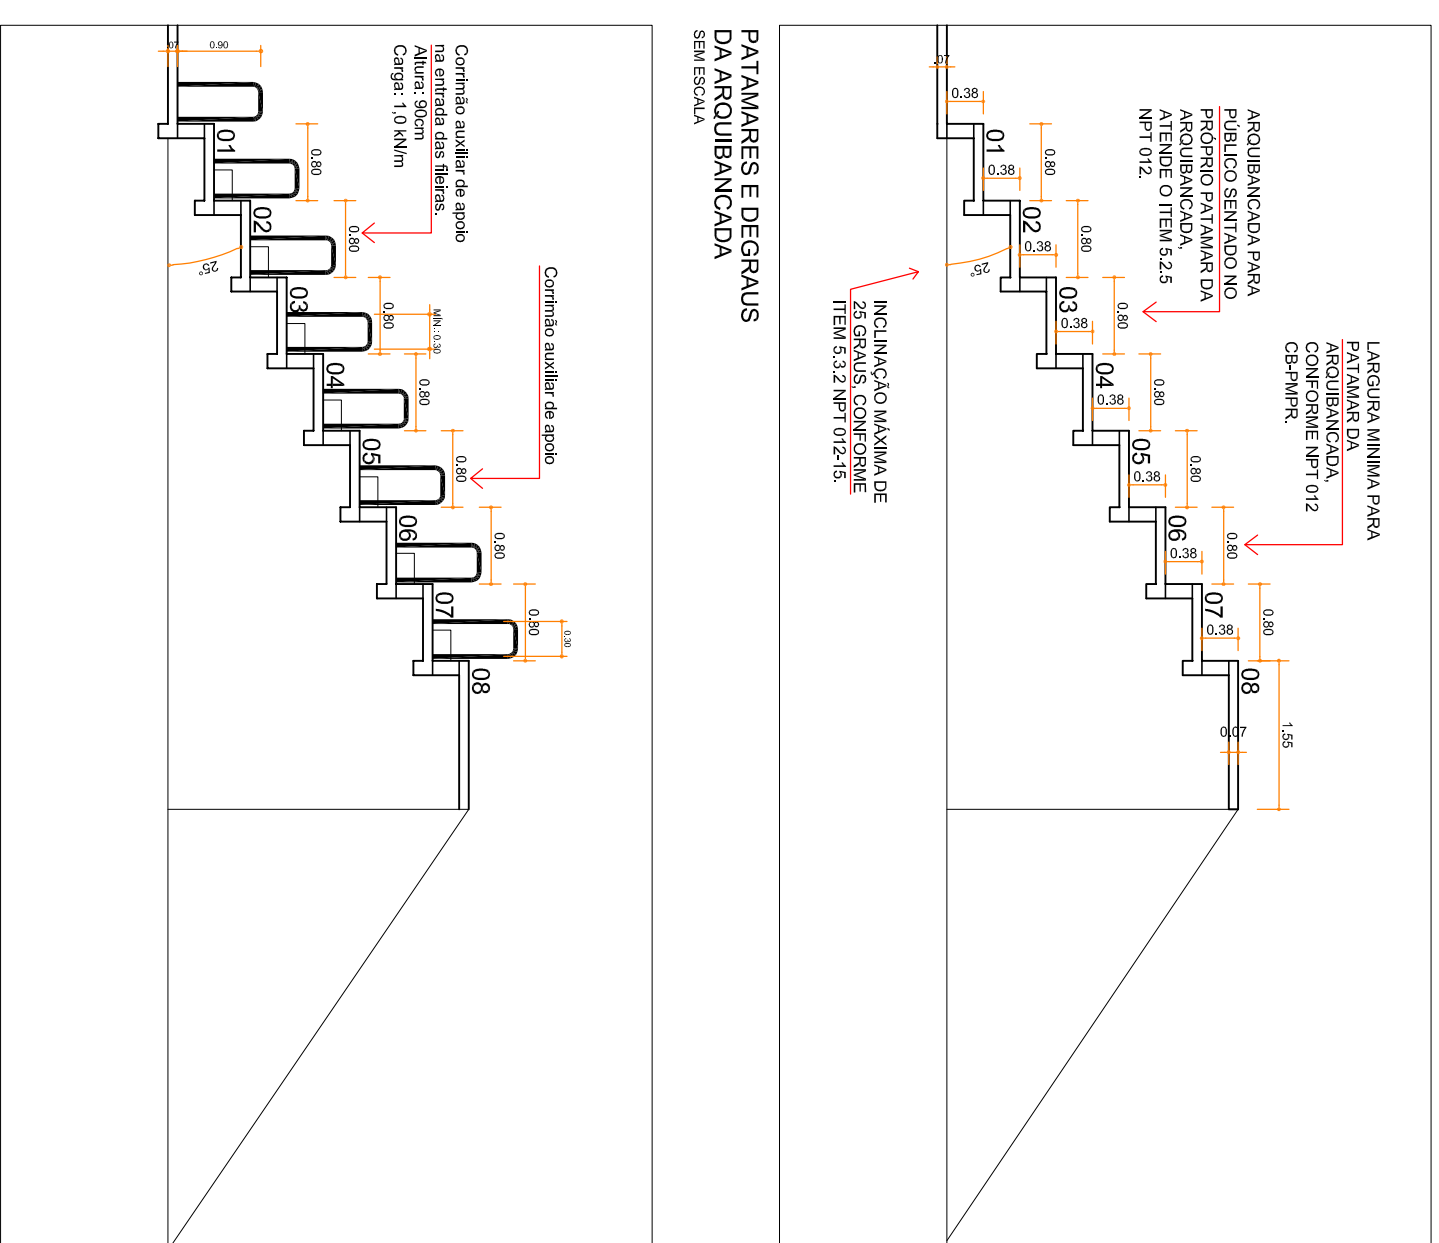

**DETALHE ARQUIBANCADA
(CORRIMÃO AUXILIAR LATERAL,
SEM ESCALA**


NOTAS

OS GUARDA-CORPOS DEVEM ATENDER OS SEGUINTE REQUISITOS

1 - TODAS AS SAÍDAS DE EMERGÊNCIA, TAIS COM ESCADA, PATAMARES, RAMPAS, ETC., LOCALIZADAS JUNTO À FACE EXTERNA DOS PAVIMENTOS E MEZANINOS COM LADO ABERTO, DEVEAM TER GUARDAS CONTÍNUAS PARA EVITAR QUEDAS.


2 - AS GUARDAS DEVEEM TER ALTURA IGUAL OU MAIOR QUE 1,10m, MEDIDA VERTICALMENTE DO TOPO DA GUARDA AO NARIZ DO DEGRAU OU AO PISO DO PATAMAR, BALCÃO OU RAMPA.

3 - O DESENHO DAS GUARDAS, CORRIMAOS E RESPECTIVAS FIXAÇÕES DEVEM SER DE TAL FORMA QUE NÃO HAJA SALIÊNCIA, ABERTURA OU ELEMENTOS DE GRADES OU PAINÉIS QUE POSSAM ENGANCHAR EM ROUPAS.

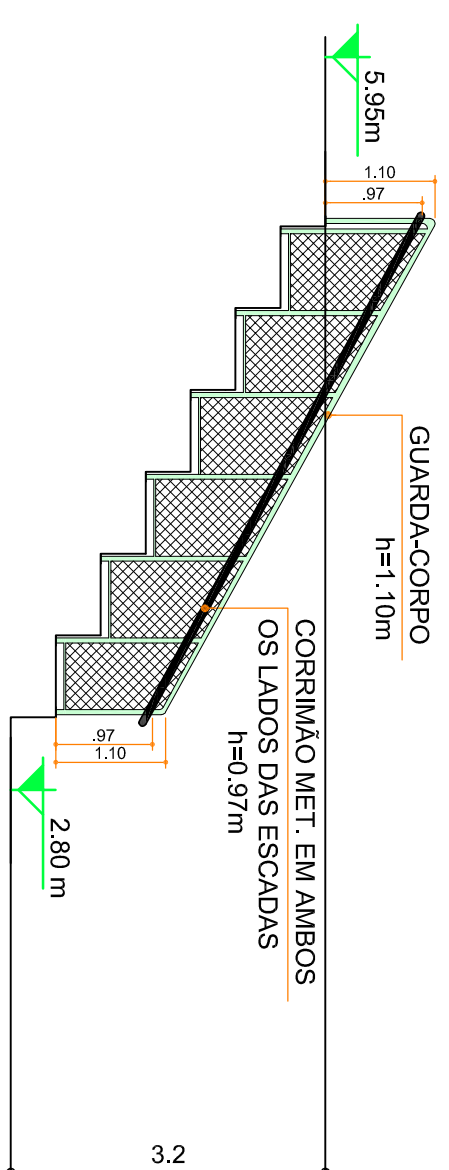

DETALHE
GUARDA-CORPO COM CORRIMÃO
CORRIMÃO COM GUARDA-CORPO

SEM ESCALA

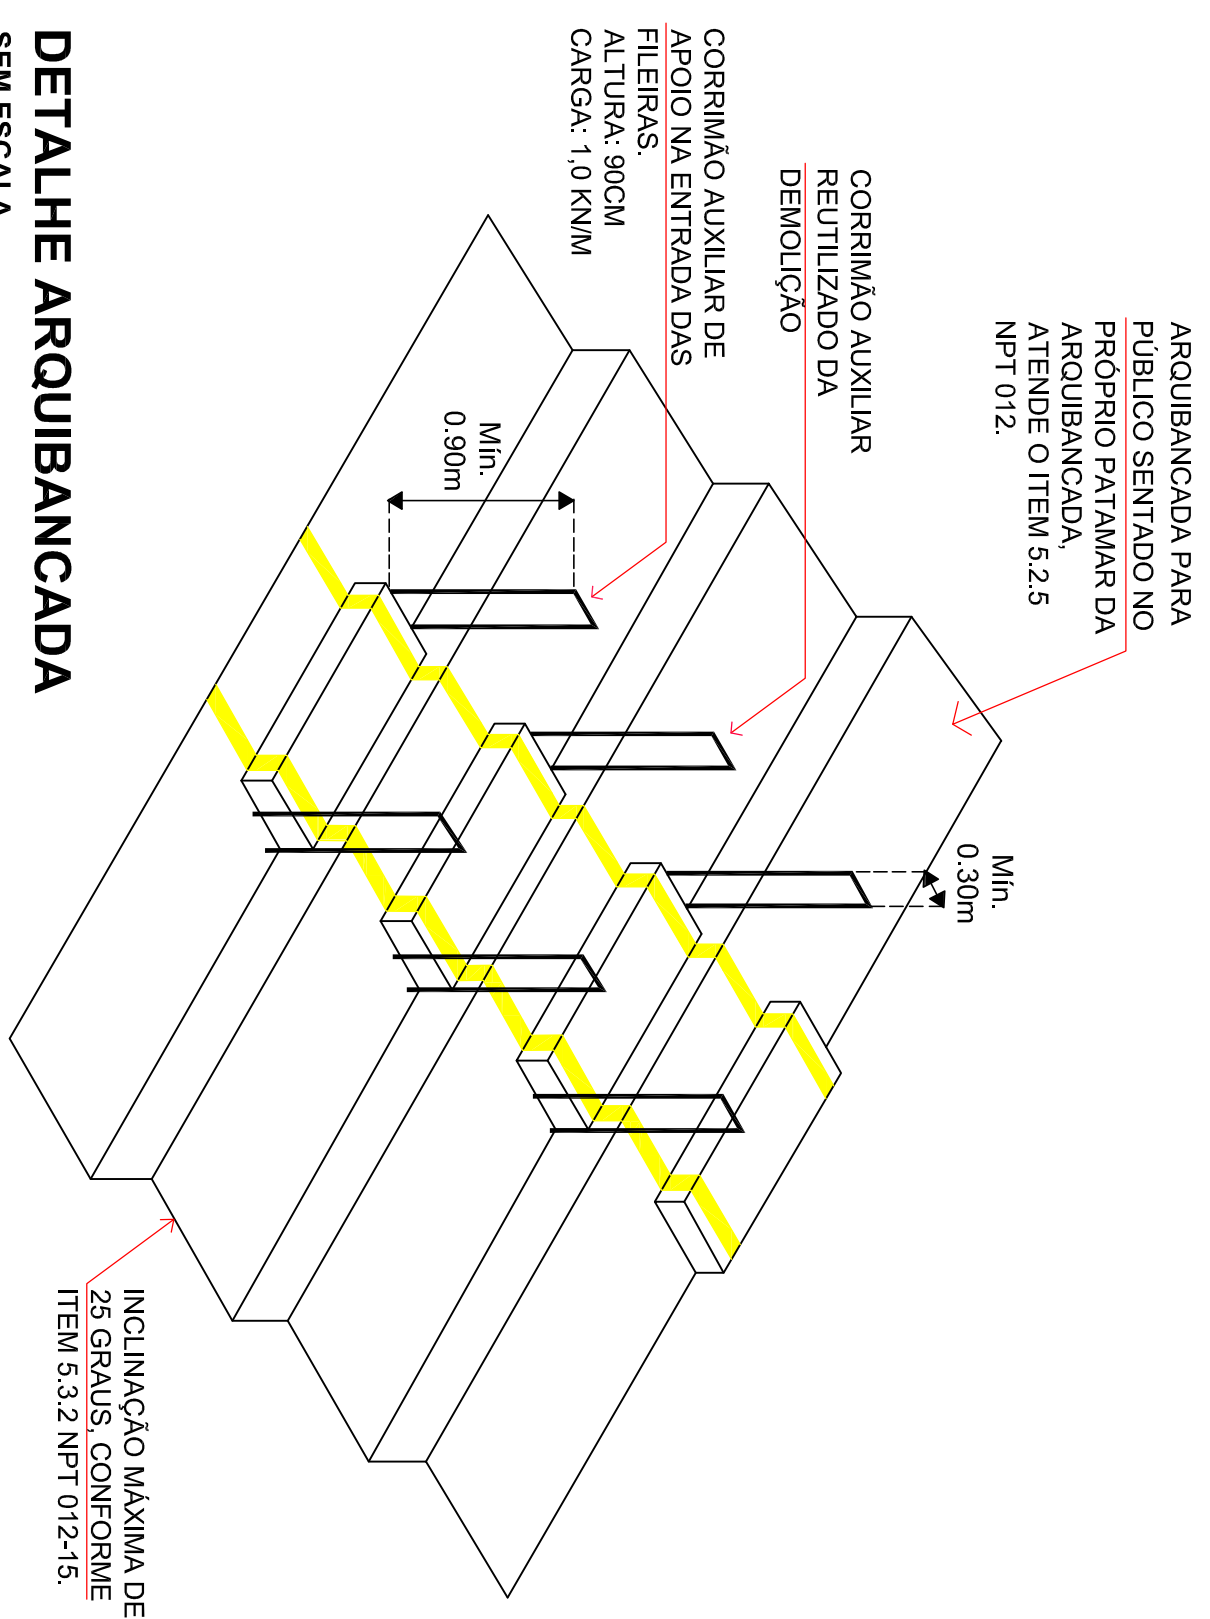

DETALHE ARQUIBANCADA SEM ESCALA

SEM ESCALA

ÁREA DO TERRENO	19.972,38 m²	ESTACIONAMENTO	1030,00 m²
ARQUIBANCADA A CONSTRUIR	254,14 m²	CAMPO EXISTENTE	9.800,00 m²
ACESSO A CONSTRUIR	20,41 m²	ARQUIBANCADA EXISTENTE	21,25 m²
ESCALA A CONSTRUIR	6,50 m²	QUADRA EXISTENTE	955,00 m²
RAMPAS A CONSTRUIR	34,83 m²	RESERVA (CASERO) EXIST.	125,00 m²
TOTAL A CONSTRUIR	315,88 m²	BLITZTERRA EXIST.	45,00 m²

Arquitetura em Projetos

APOLO

Arquitetura em Projetos

Arquitetura em Projetos

Tel.: (44) 3639-4057 (44) 9973-9458 (44) 8401-4168
End.: Rua Santo André, nº 2171, Jd. São Cristóvão
Cep. 87507-230 - Unuarana-PR.
E-mail: apoloarquiteturaesigna@netoimail.com
Homepage: apoloarquitetura.com.br
Resp. Téc. Elson Henrique - CADU A9934-0

	
MUNICÍPIO DE DIAMANTE DO NORTE	
SECRETARIA DE ADMINISTRAÇÃO	
PROJETO ARQUITETÔNICO	
PROJETO ORÇÁ:	PROJETO DE CONSTRUÇÃO DE ARQUIBANCADE EM ESTRUTURA PRÉ-MOLDADA DE CONCRETO.
MATRÍCULA M-22.919 - QUADRA Nº 40, RUA LUIS CARLOS DMS DIAMANTE DO NORTE / CEP : 87.590-000	
CONTEÚDO: DE ALÍNEAS, VISUMS	
REGR. TÉCNICO:	PROPOSTA: 04/2023
PAGAMENTO DO MUNICÍPIO DE DIAMANTE DO NORTE CNPJ: 16.972.002/0001-08	
DATA:	PRECATORIO:
07/2023	04/2023
RECEITA:	04/2023