



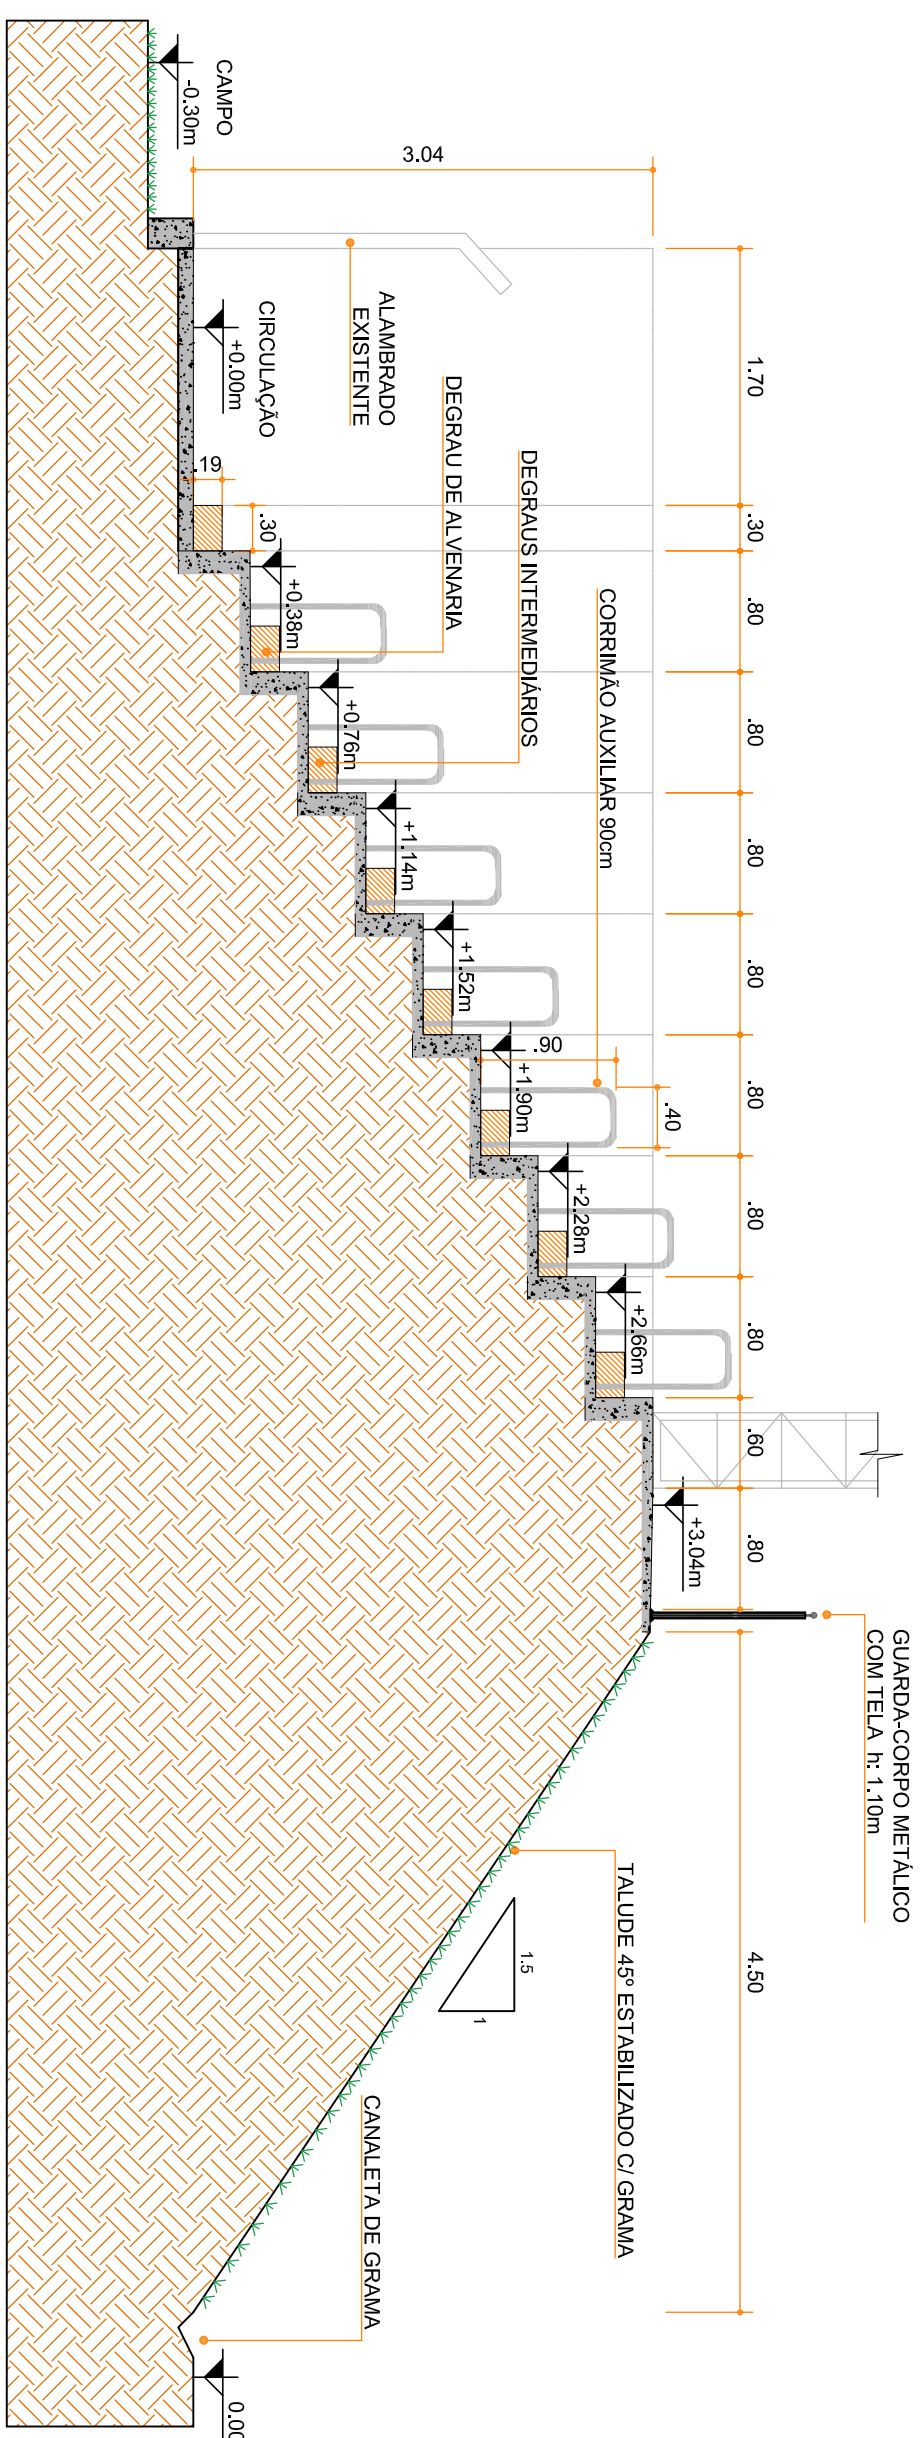


CORTE B-B'
ESCALA: 1/50

ESCALA: 1/50

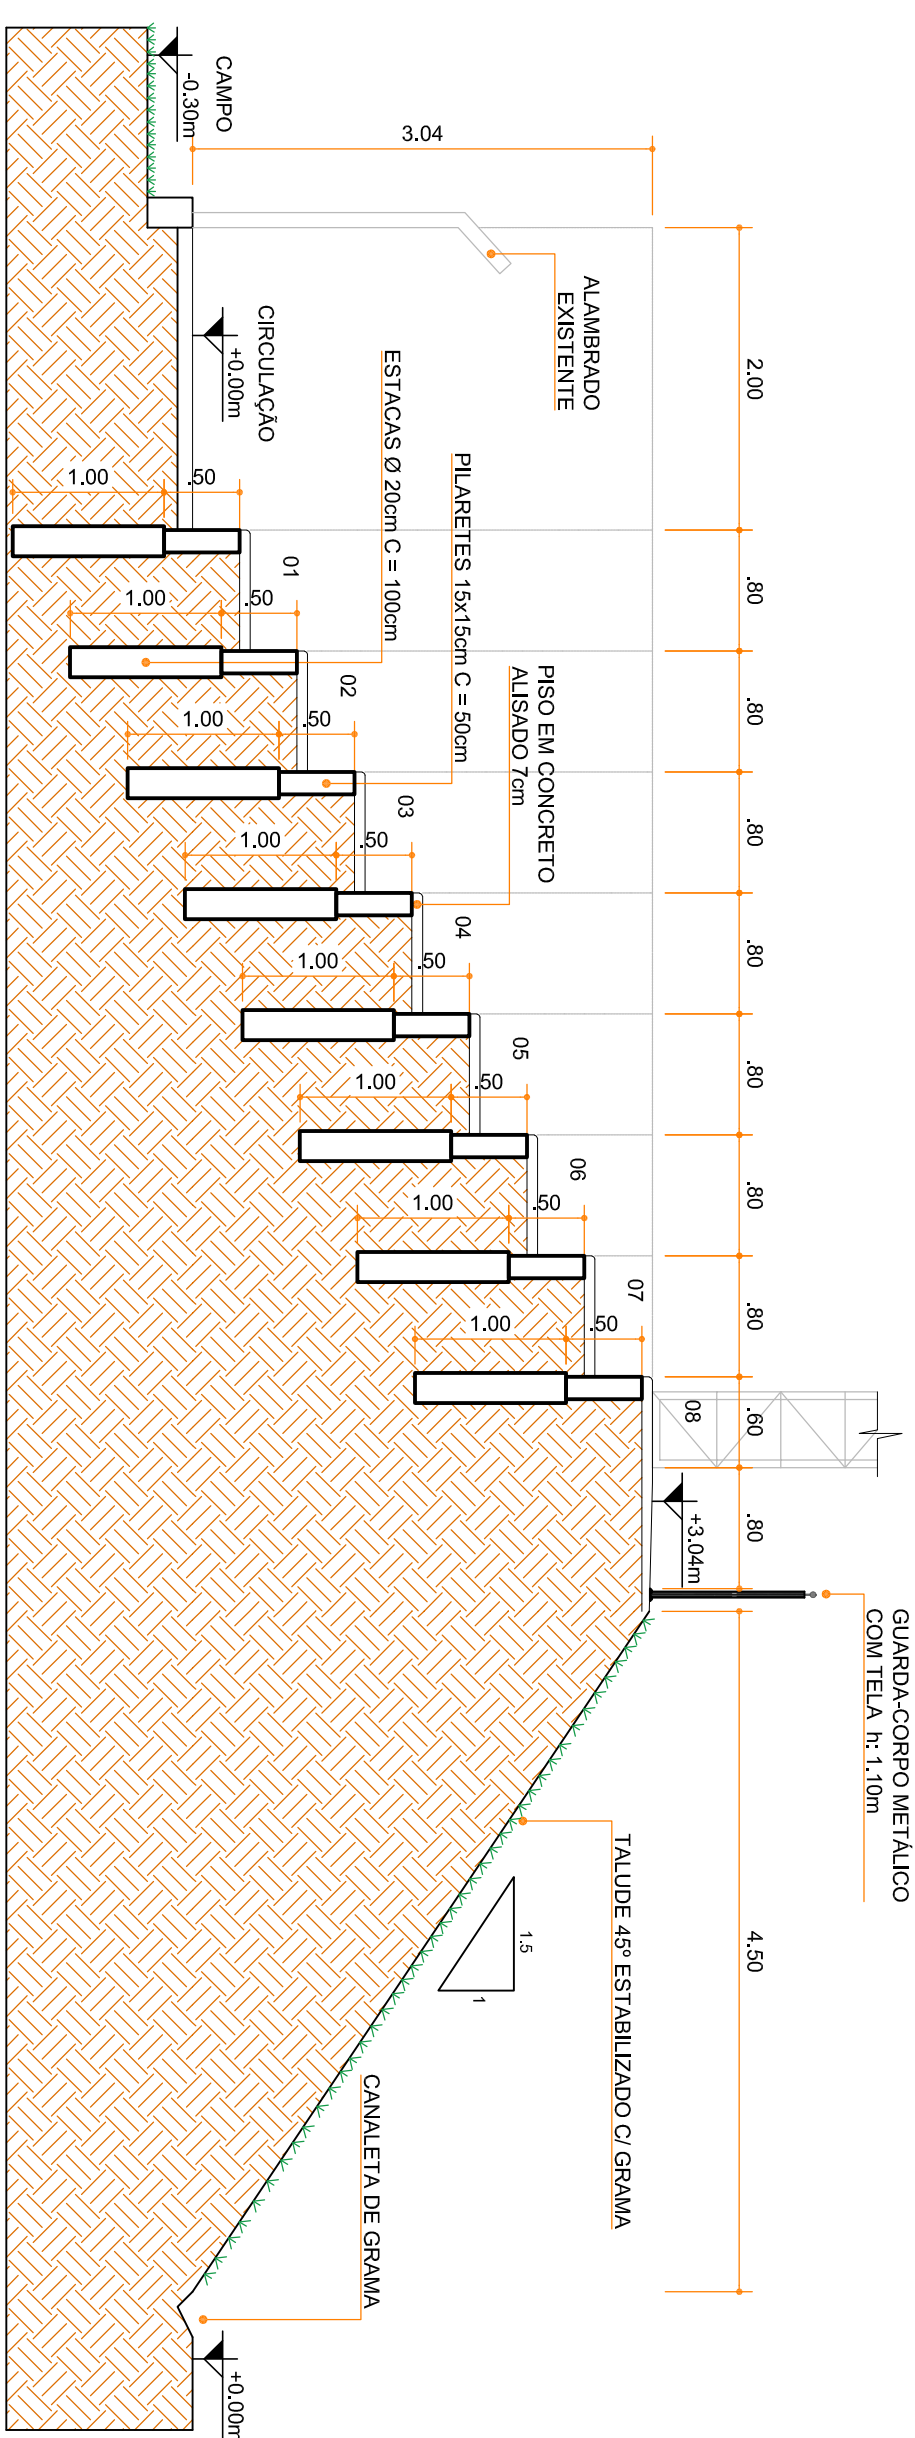


CORTE A-A'

ESCALA: 1/50

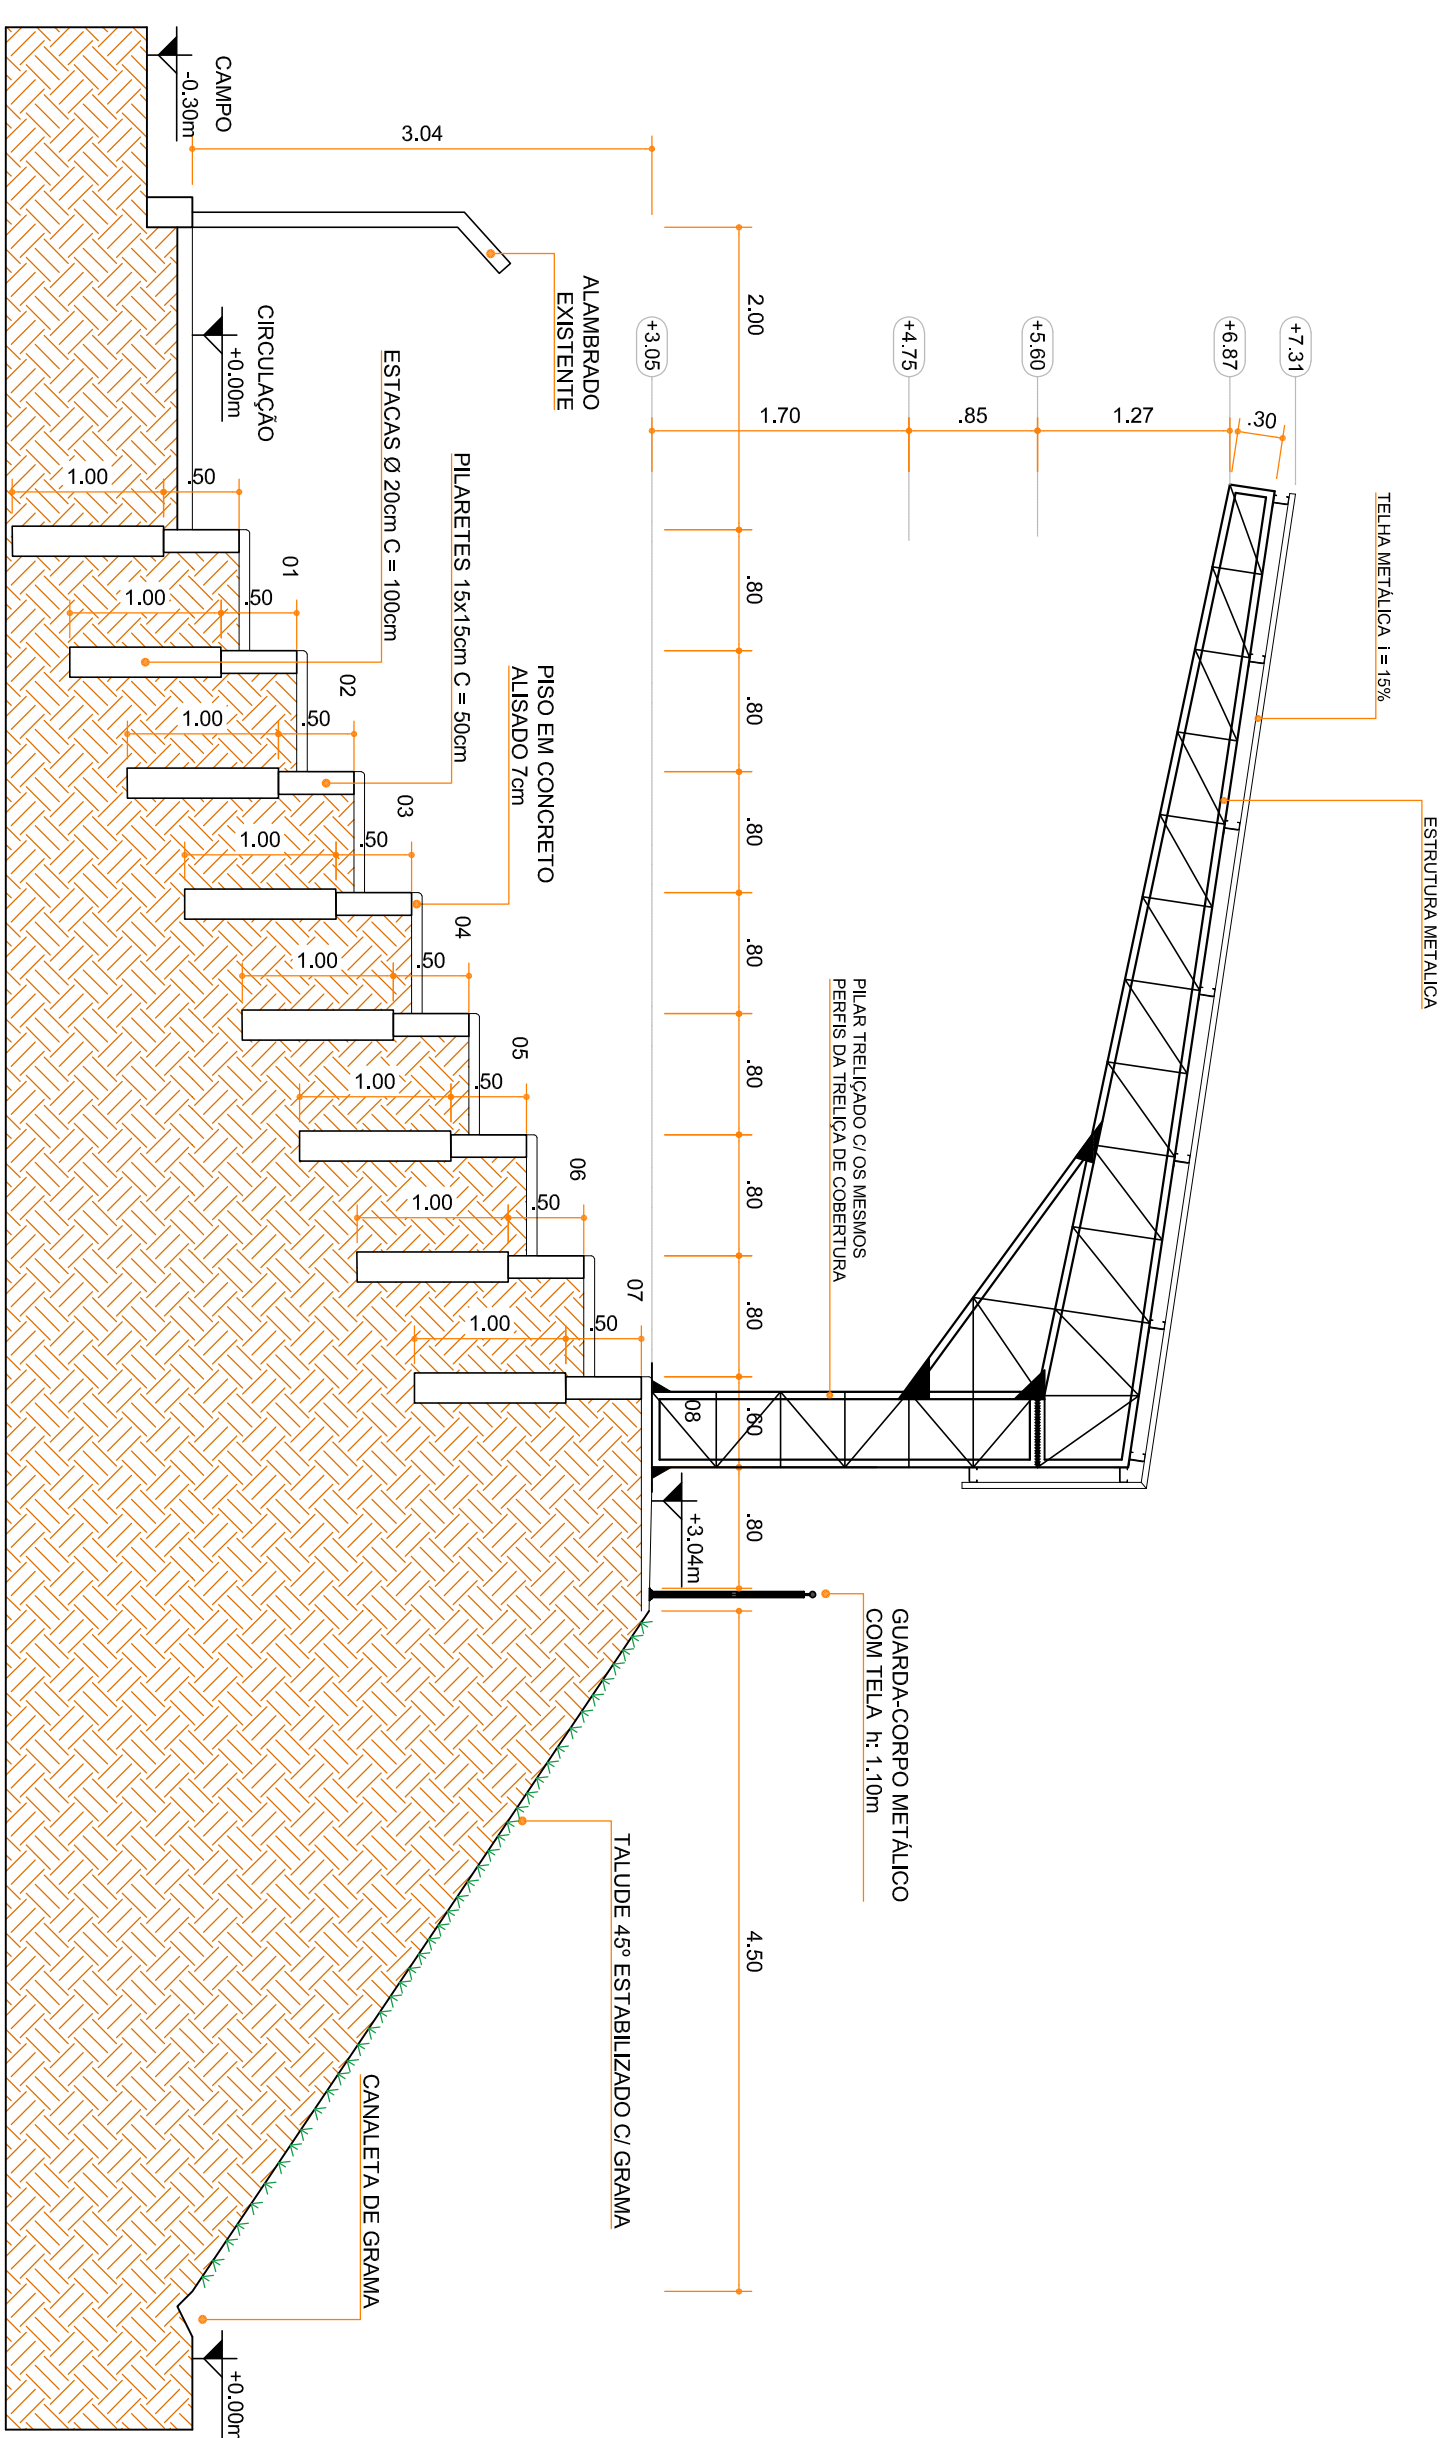

CORTE A-A'

ESCALA: 1/50

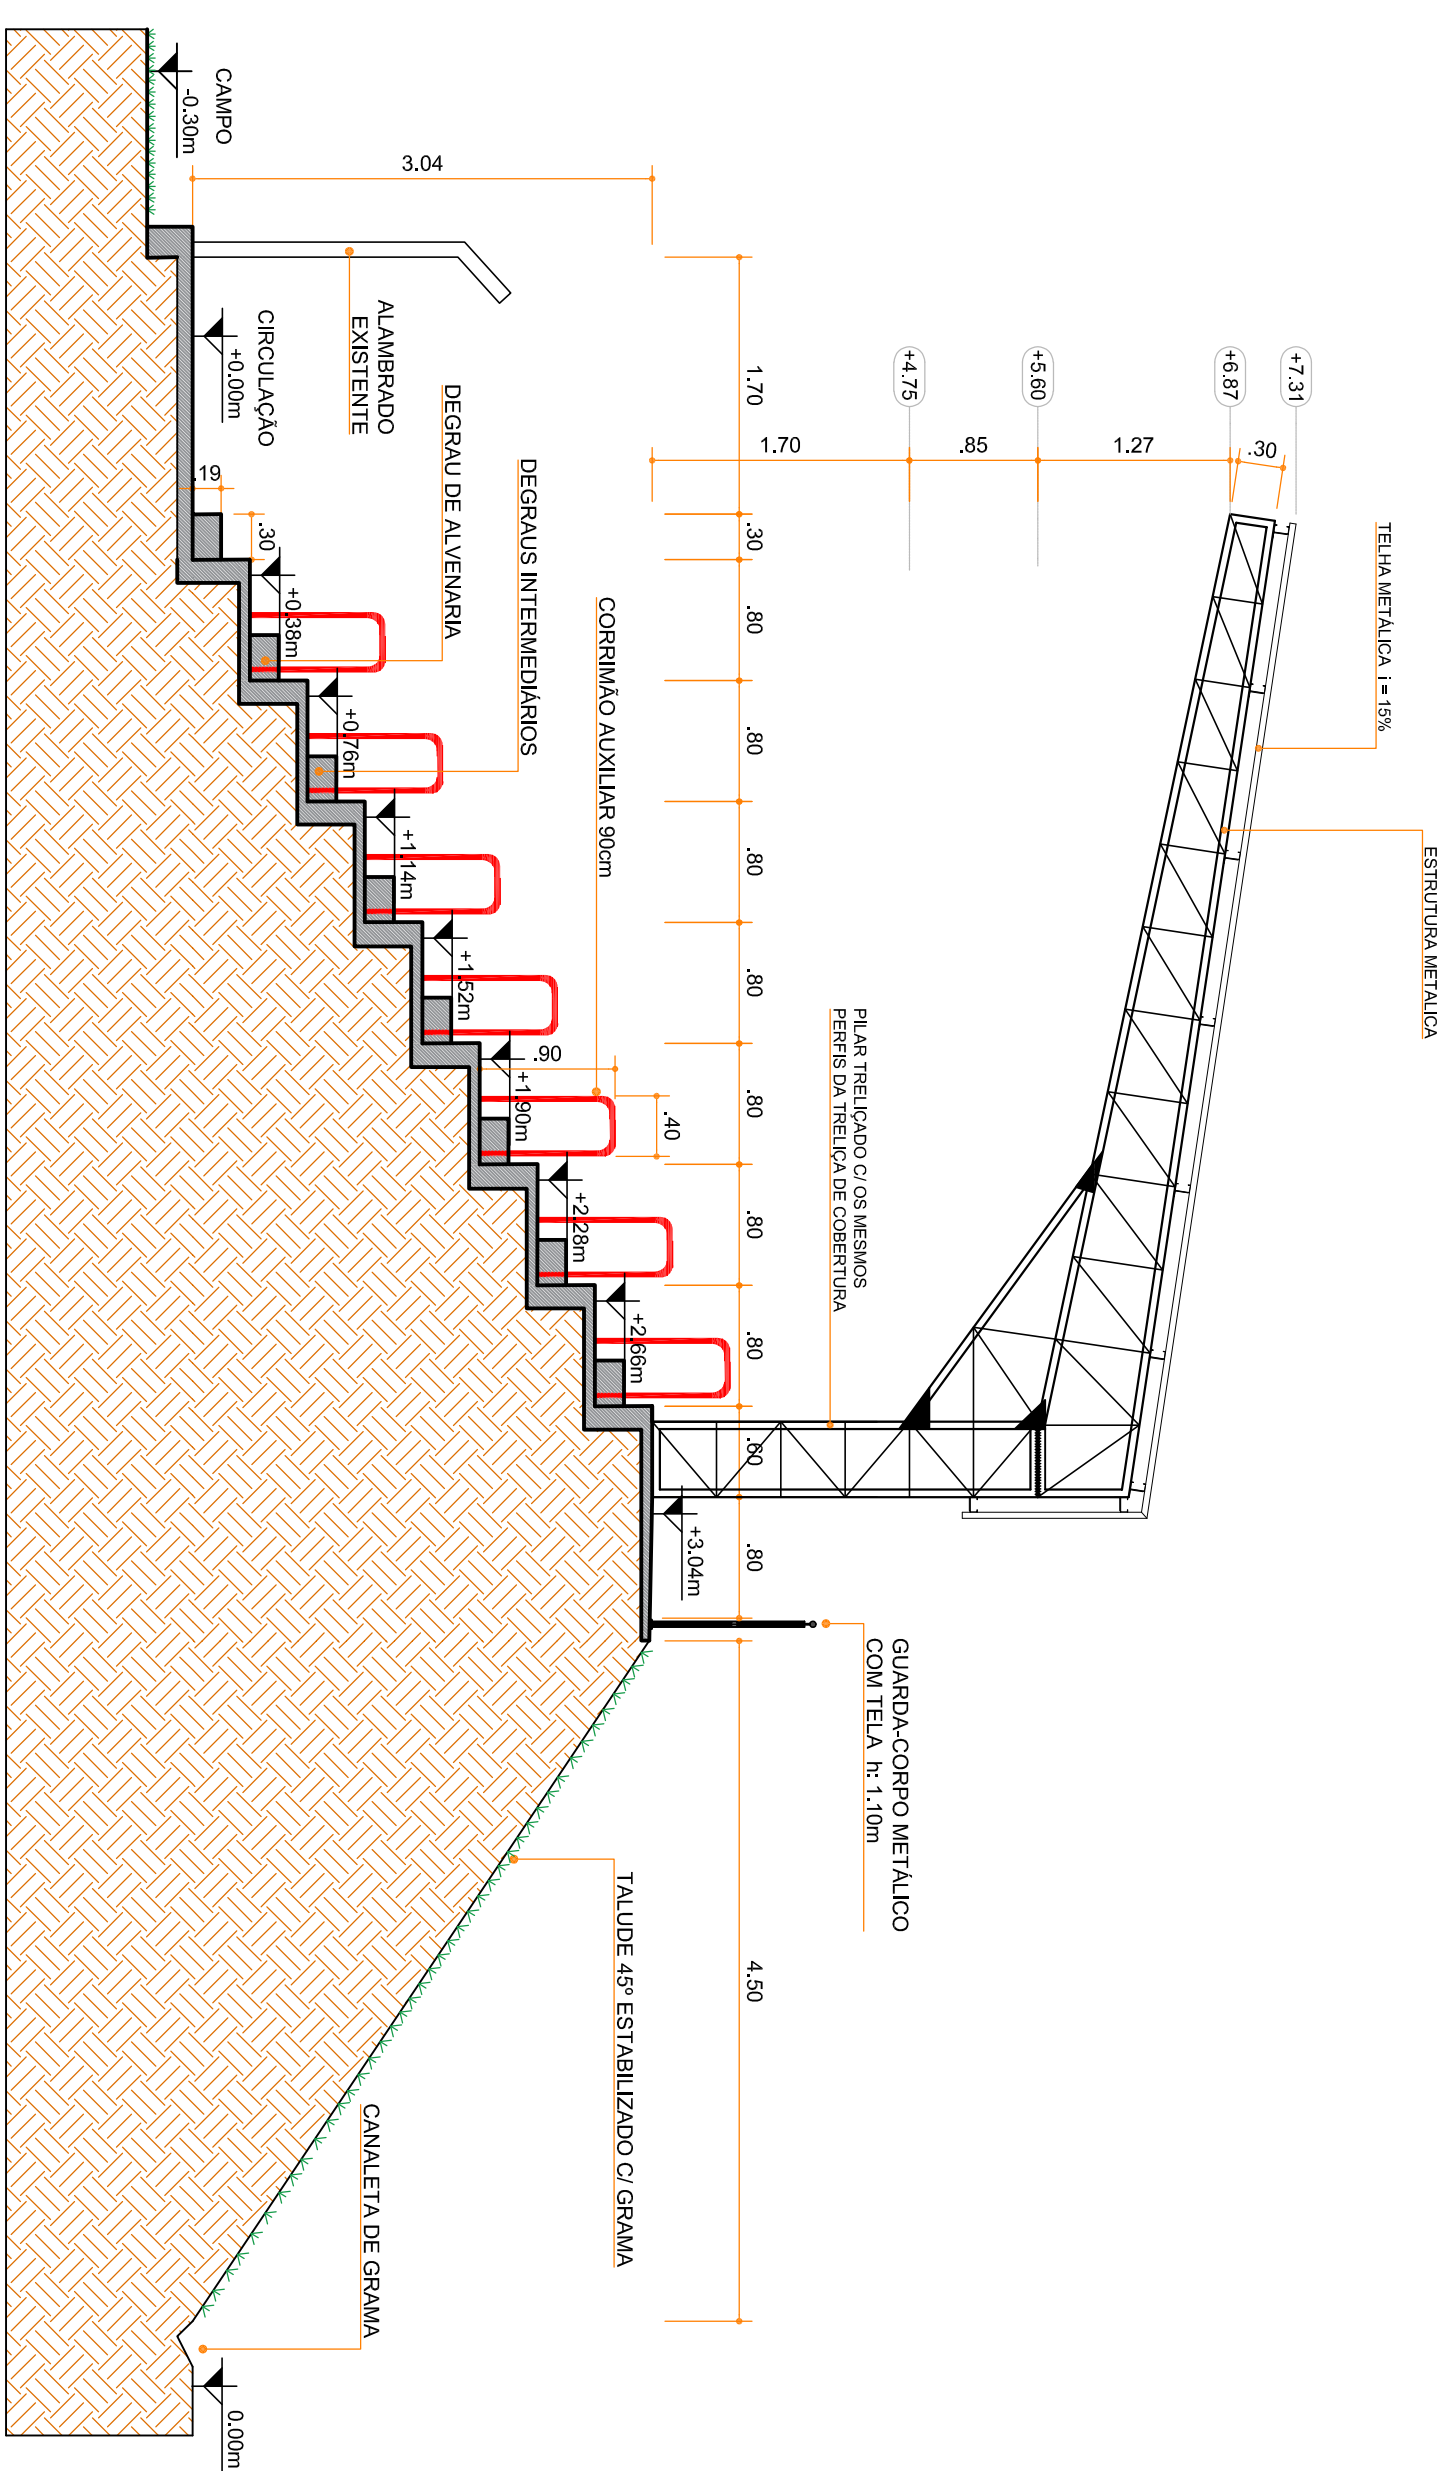

CORTE B-B'

ESCALA: 1/50

ÁREA DO TERRENO	19.972,38 m²	CAMP. EXISTENTE	10.930,00 m²
ARQUIBANCAÇA A CONSTRUIR	254,14 m²	ARQUIBANCAÇA EXISTENTE	9.900,00 m²
ACESSO A CONSTRUIR	20,41 m²	QUADRA EXISTENTE	221,25 m²
ESCALA A CONSTRUIR	6,30 m²	RESIDÊNCIA (CASERO) EXIST.	975,00 m²
RAMPAS A CONSTRUIR	34,83 m²	BIQUETTERA EXIST.	45,00 m²
TOTAL A CONSTRUIR	315,68 m²	ÁREA LIVRE	8.432,66 m²

Arquitetura em Projetos

APOLIO
Arquitetura em Projetos

Tel.: (44) 3639-4057 (44) 9973-5458 (44) 9401-4168
End.: Rua Santo André, nº 2171, Jd. São Cristóvão
Cep. 87507-230 - Umuarama-PR.
E-mail: apoliocarquiteta@engenharia@hotmail.com
Homepage: apoliocarquiteta.com.br
Resp. Téc. Elson Henrique - CAU JA5934-0

QUADRO DE ÁREAS E ESTATÍSTICA

	
MUNICÍPIO DE DIAMANTE DO NORTE	
SECRETARIA DE AMINISTRAÇÃO	
PROJETO ARQUITETONICO	
PROCESSO Nº _____	PROJETO DE CONSTRUÇÃO DE ARQUIBANCADA EM ESTRUTURA PRE-MOLDADA DE CONCRETO.
LUGAR: _____	MATRÍCULA M-22-309 - QUADRA Nº 40 RUA LUIS CARLOS DIAS
DIAMANTE DO NORTE-PR / CEP.: 87.990-000	
CONTORNO:	
CORTES	
RESP. TÉCNICO:	
PROPRIETÁRIO:	
PRESIDENTE DO MUNICIPIO DE DIAMANTE DO NORTE CNPJ: 16.972.085/0001-08	
PENALTA:	
PRECATORIO	
DATA:	
07/2023	
PRECATORIO:	
A1	